




- TINGMÄRGID
- DETAIPLANEERINGU ALA PIIR
 - KINNISOMANDI PIIR
 - VEEKOGU / KRAAV
 - FREESASFALT KATTEGA SÕIDUTEE
 - OL.OL. PINNASTEE
 - OL.OL. MADALPINGE ELEKTRIKABELLIIN
 - PENINGI TURBAMAARDLA PIIR

Kortus: koordinaadid määralad L—EST 97 ja kõrgused Bani süsteemis
Lähtepunkti: 2067, 2068
Väljo kinnistava OÜ ei vastuta tõrgete õigsuse eest.

ADDRESS: Jõealune vald Kostivere alevik Punbejaama tee 3	OBJEKT: Geodeetiline plaan	Töö NR. GP-02-14
VELTOKINNISVARA OÜ Tellijä Rangur tn 6 EE-0001 Tel. 52 82 582 kriptop@krii.ee	Mõõdud: K.P.Triakus Koostaja: K.P.Triakus Kõiklõõd: K.P.Triakus	Mõõdud: 1 : 500 Kõiklõõd: 03.06.2014

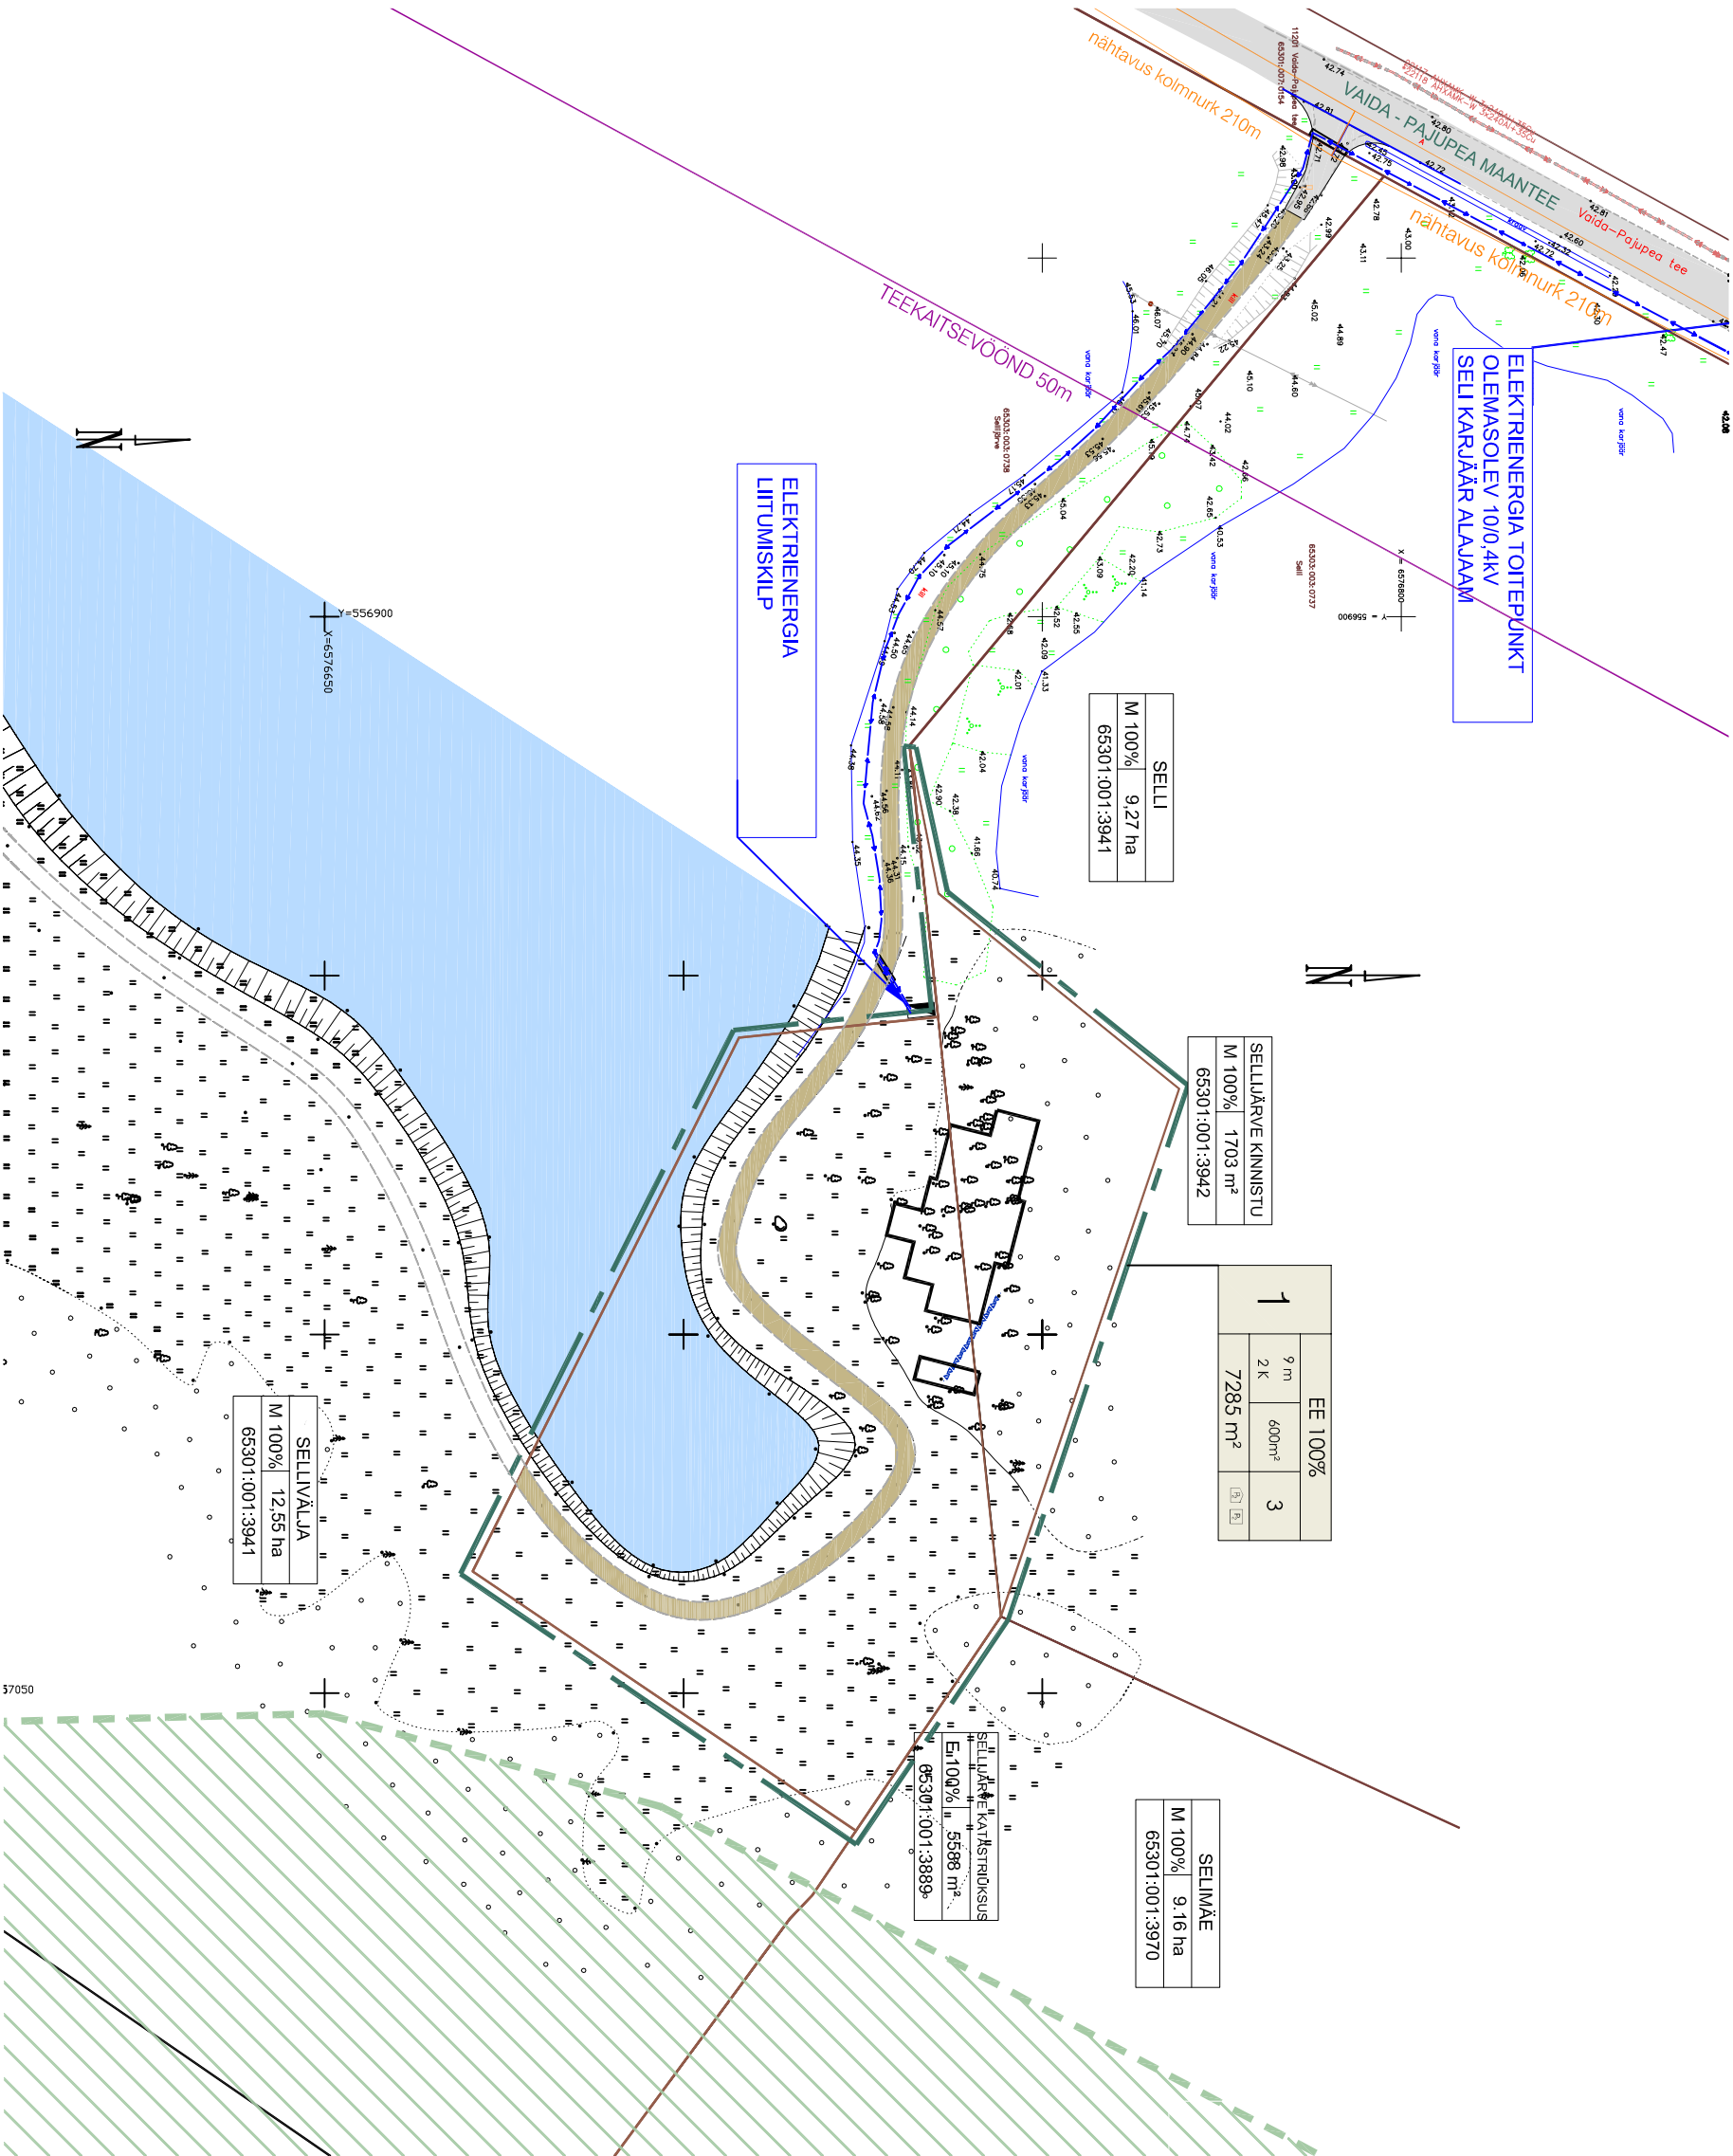

Artitekt: K. Kõkk	Töö nr. 247
Projektiitunt: M.Kõhri	D P
RAE VALD, SEU KÜLA SELUJÄRVE KINNISTUTE DETAIPLANEERING TUGIPLAAN	M 1:1000 20.05.2016 AS - 03