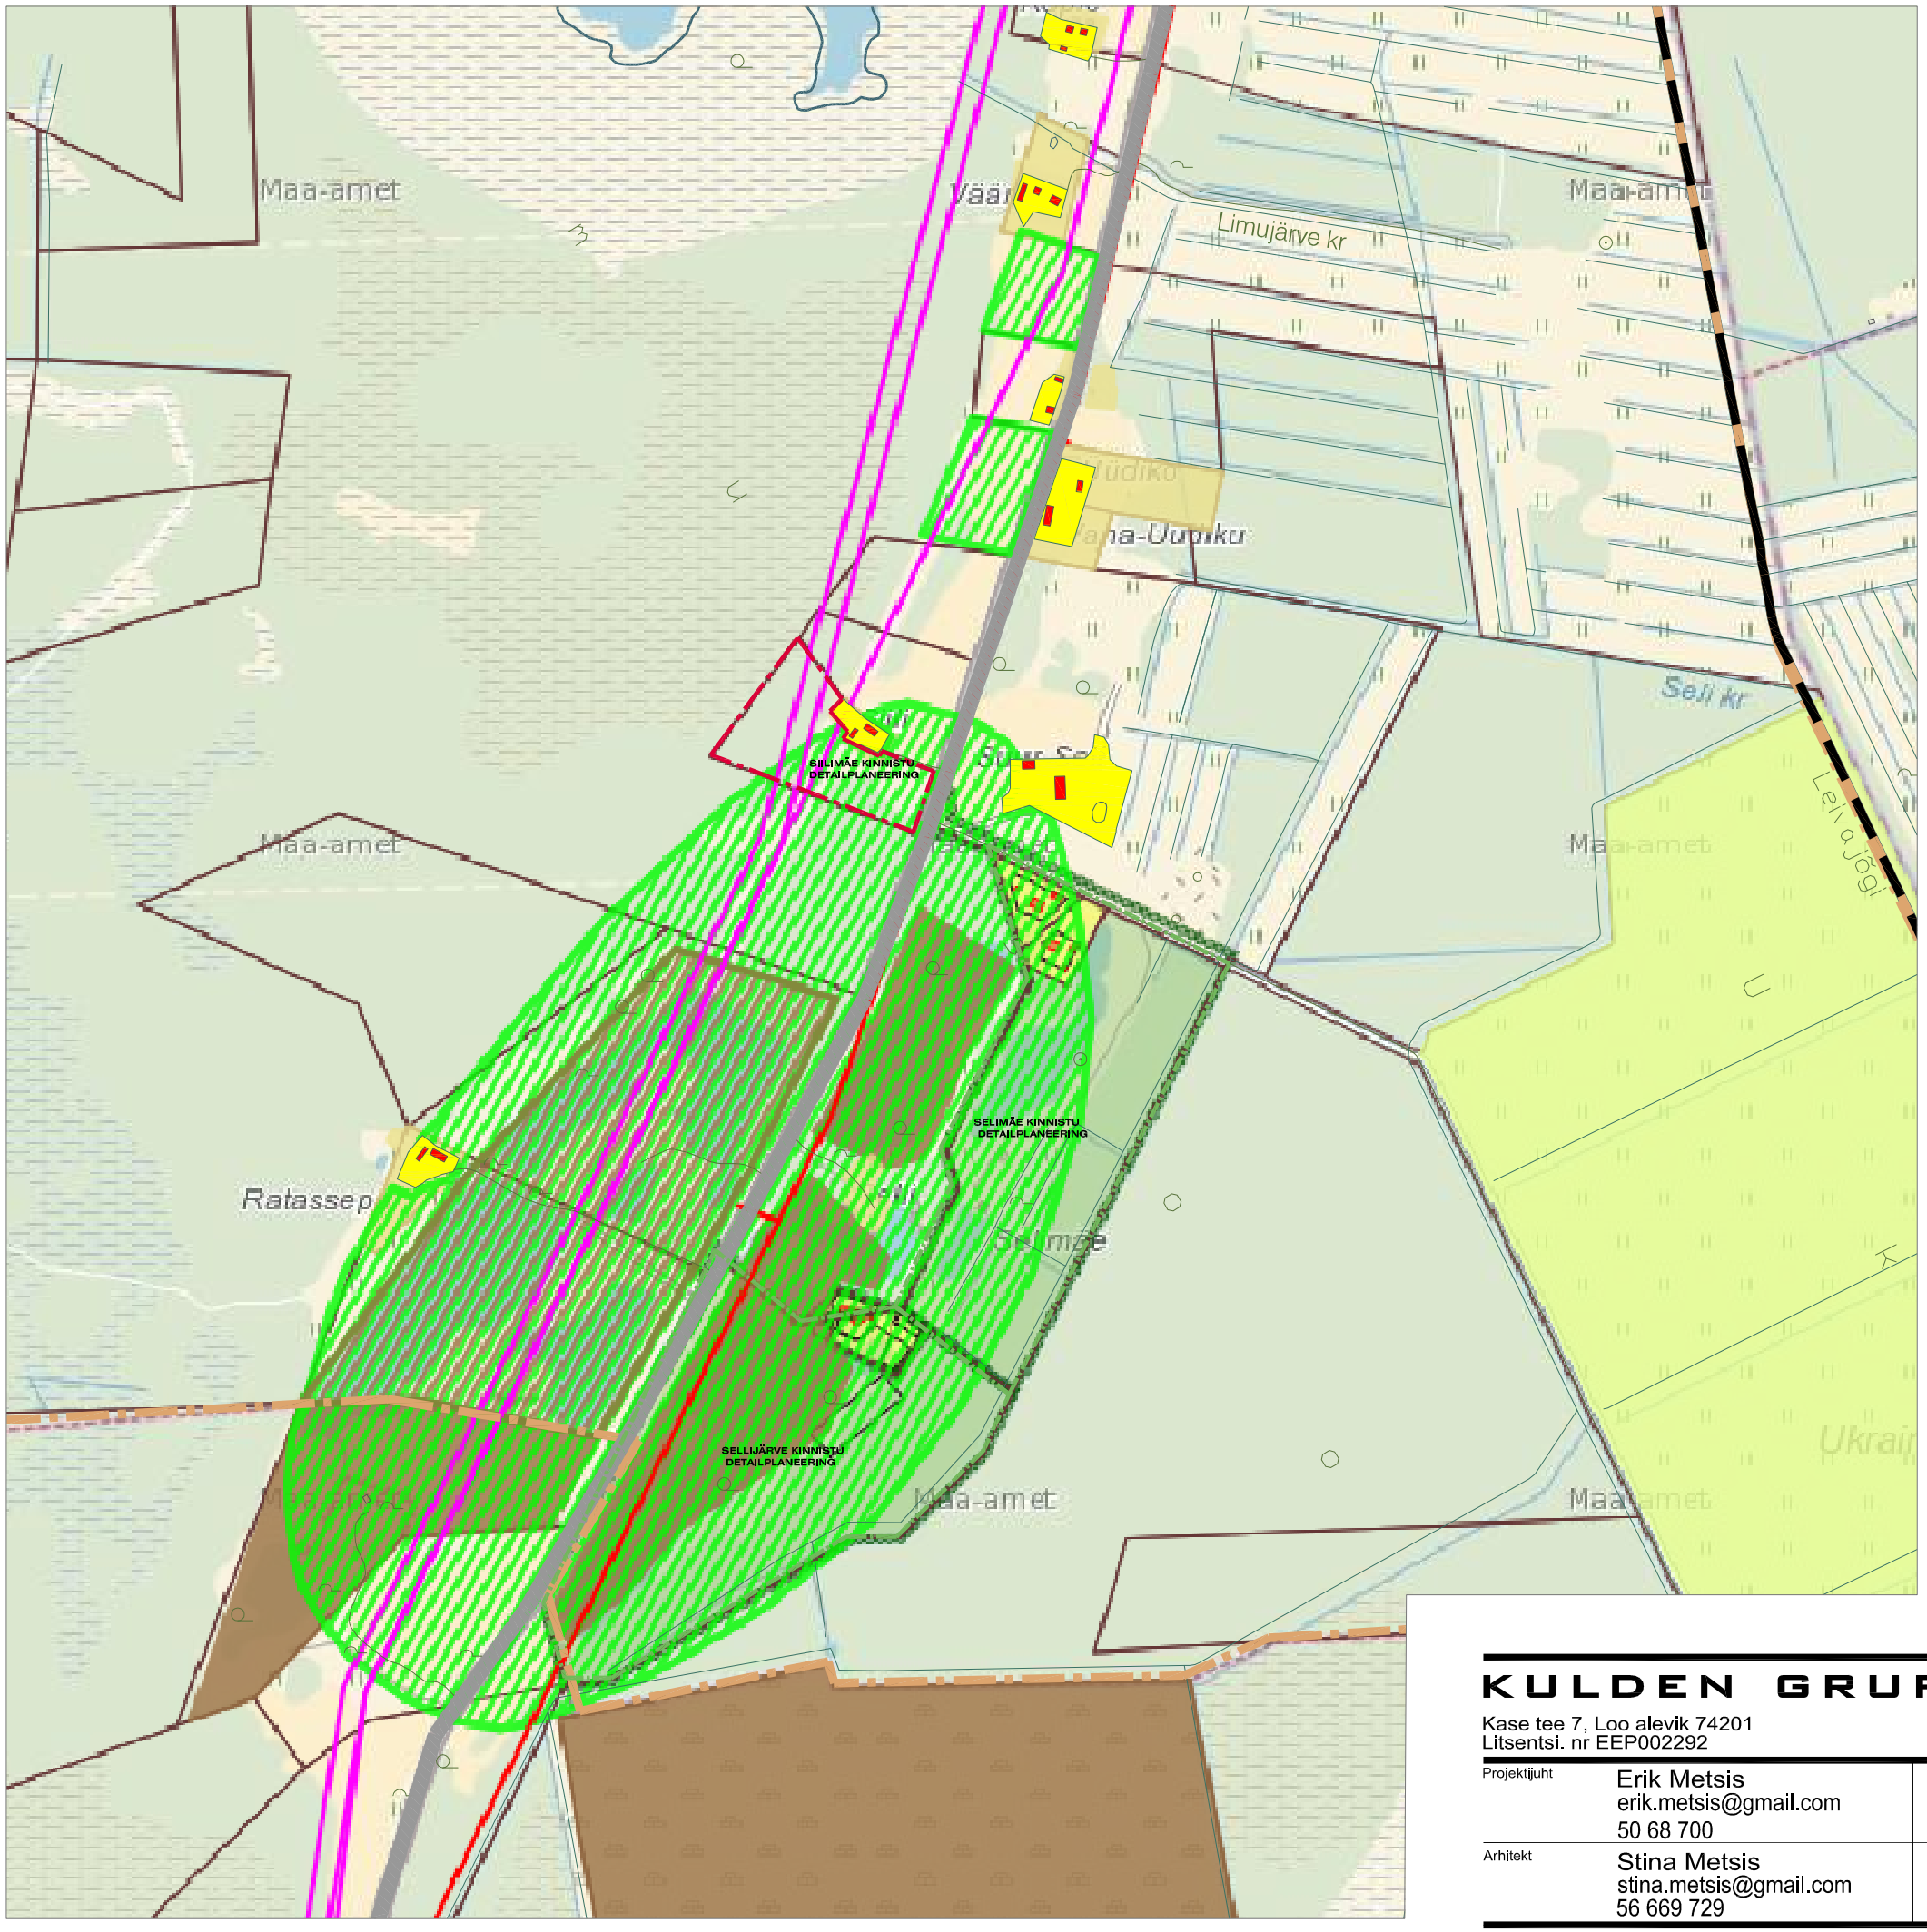

TINGMÄRGID

- VALLA PIIR
- KÜLA PIIR
- DETAILPLANEERINGU ALA PIIR
- KEHTESTATUD DETAILPLANEERING
- LÄBIV RIIGIMAANTEE 11201
- OL. OL JA PERSP. KÕRGEPINGE ELEKTRILIIN
- ÜP PERSP. JÄRGNE HALJASALA- JA PARMETSAMAA
- OL.OL VÕI PLANEERITUD ELAMU HOOVIALA (ELAMUMAA KRUNT)
- ÜP JÄRGNE OL.OL LOODUSLIK ROHUMAA
- ÜP JÄRGNE OL.OL MÄETÕÖSTUSMAA

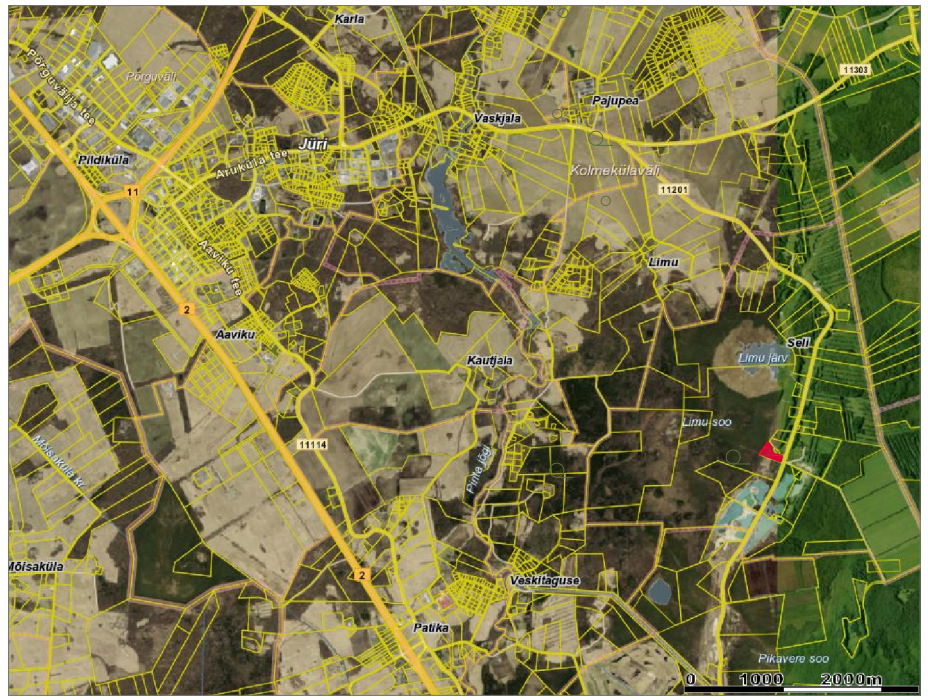

KULDEN GRUPP OÜ

Kase tee 7, Loo alevik 74201
Litsentsi. nr EEP002292

Projektijuht	Erik Metsis erik.metsis@gmail.com 50 68 700	
Arhitekt	Stina Metsis stina.metsis@gmail.com 56 669 729	

Projekt **DETAILPLANEERING**

Siilimäe, Seli küla Rae vald, Harjumaa

Tellija MTÜ Jüri Jahimeeste Selts

Joonis KONTAKTVÖÖNDI JOONIS

Töö nr	Leht	Kpv	Mõõt
1604	DP-01	14.10.16	M 1:8000