


# LASTEAED

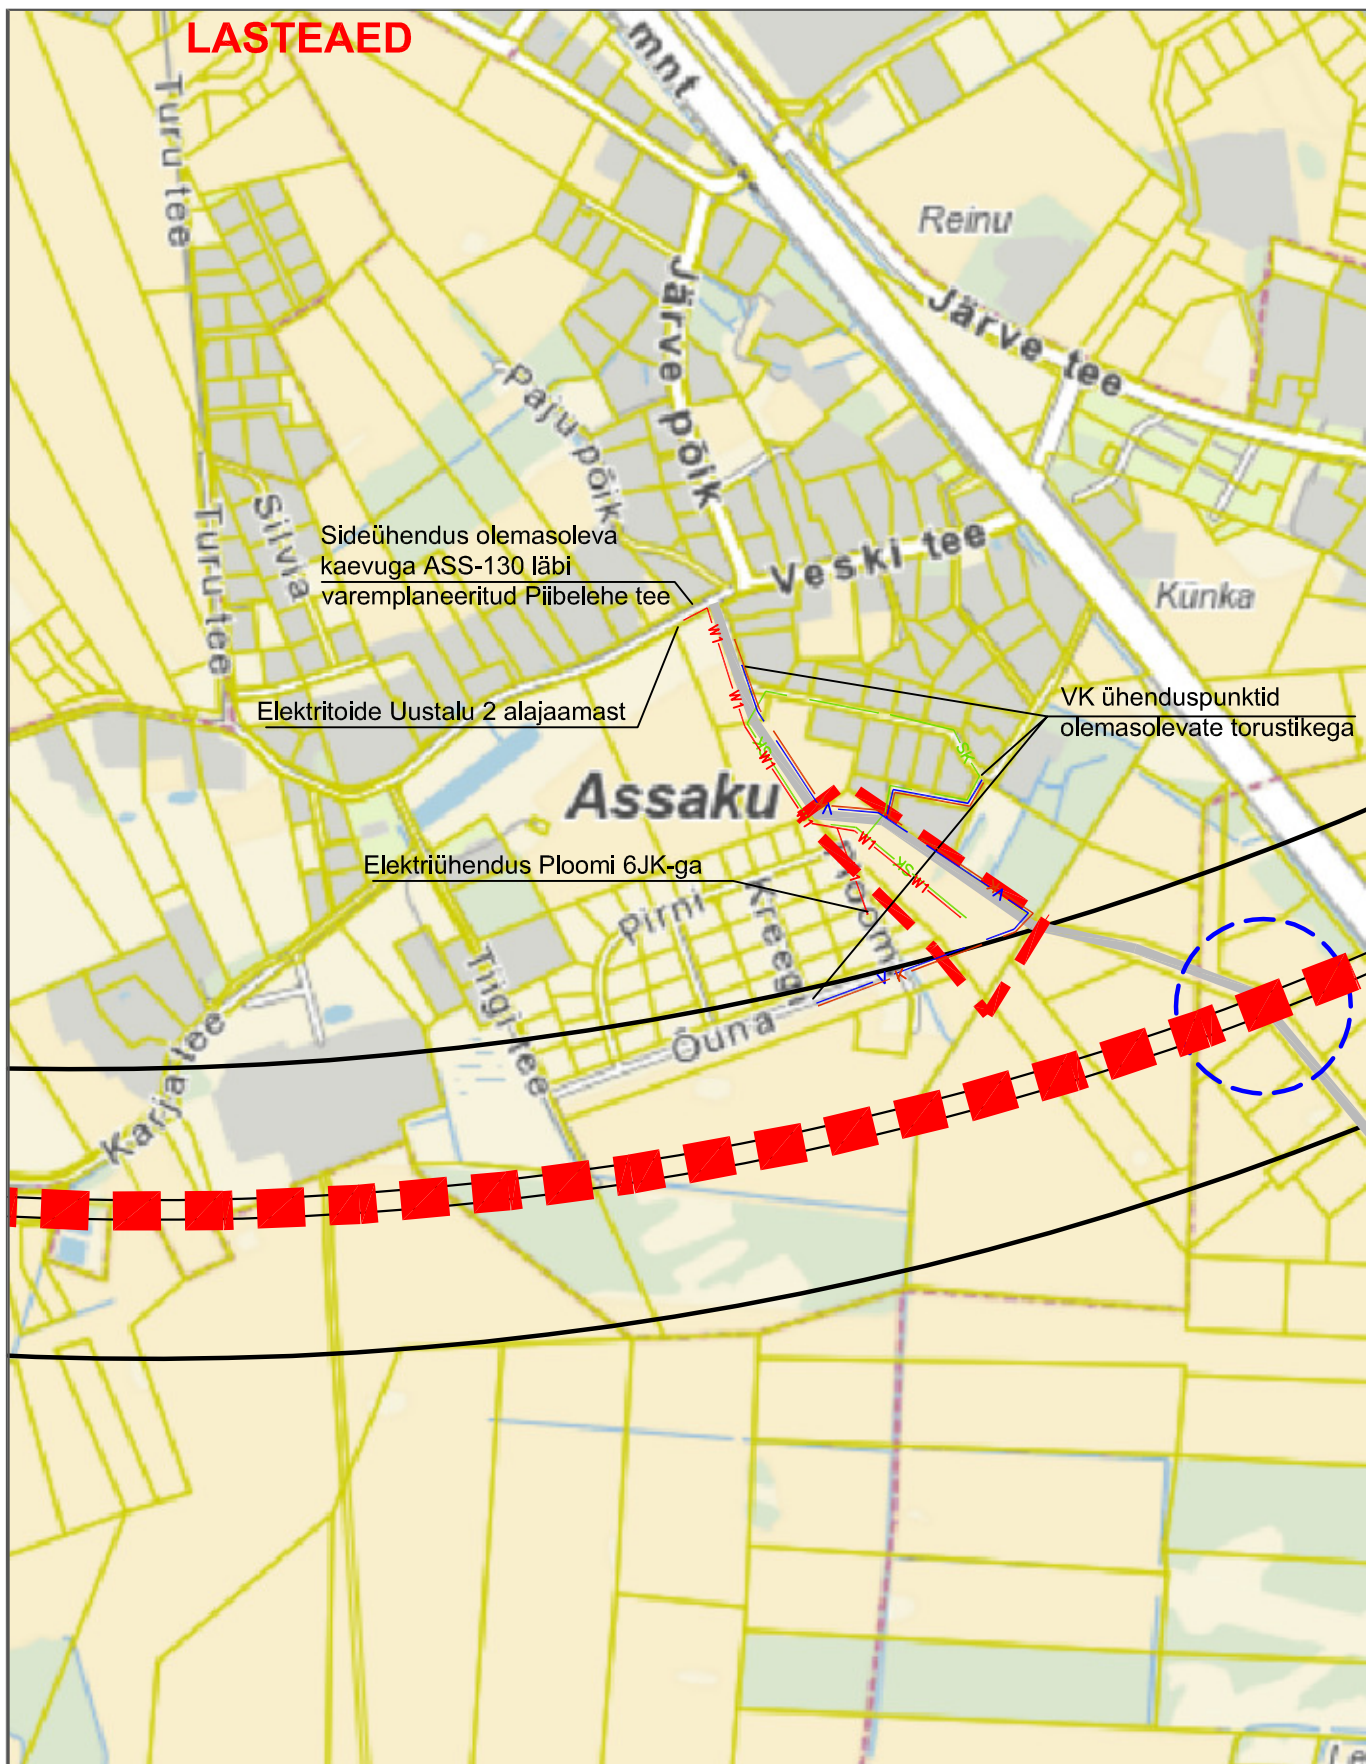


## TINGMÄRGID



detailplaneeringu ala piir



plan.teekoridor

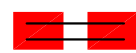

Rail Baltic raudteekoridor



kinnistu piir



Rail Baltic trassikoridor



Kahetasandiline ristmik

TELLIJA: RAE VALLAVALITSUS

OBJEKT: UDUMÄE, ASSAKU ALEVIK, RAE VALD

**RESPEKT**  
ARHITEKTID

PROJEKT: RAE VALLA ASSAKU ALEVIKU UDUMÄE KINNISTU JA LÄHIALA DP

TÖÖ NR.: 69

STAADIUM: DETAILPLANEERING

MÕÕTKAVA: -

JOONIS: SITUATSIOONISKEEM

JOONISE NR.: DP01

ARHITEKT: L.TALVING

V.ARHITEKT: M.AUS

KUUPÄEV: 15.01.2018

PROJEKTEERIJAJA: Respekt OÜ; Reg. kood 11072103; Suur-Sõjamäe 10a, Tallinn; Tel.: 52 13 315 e-mail: respekt@arhitektid.ee