


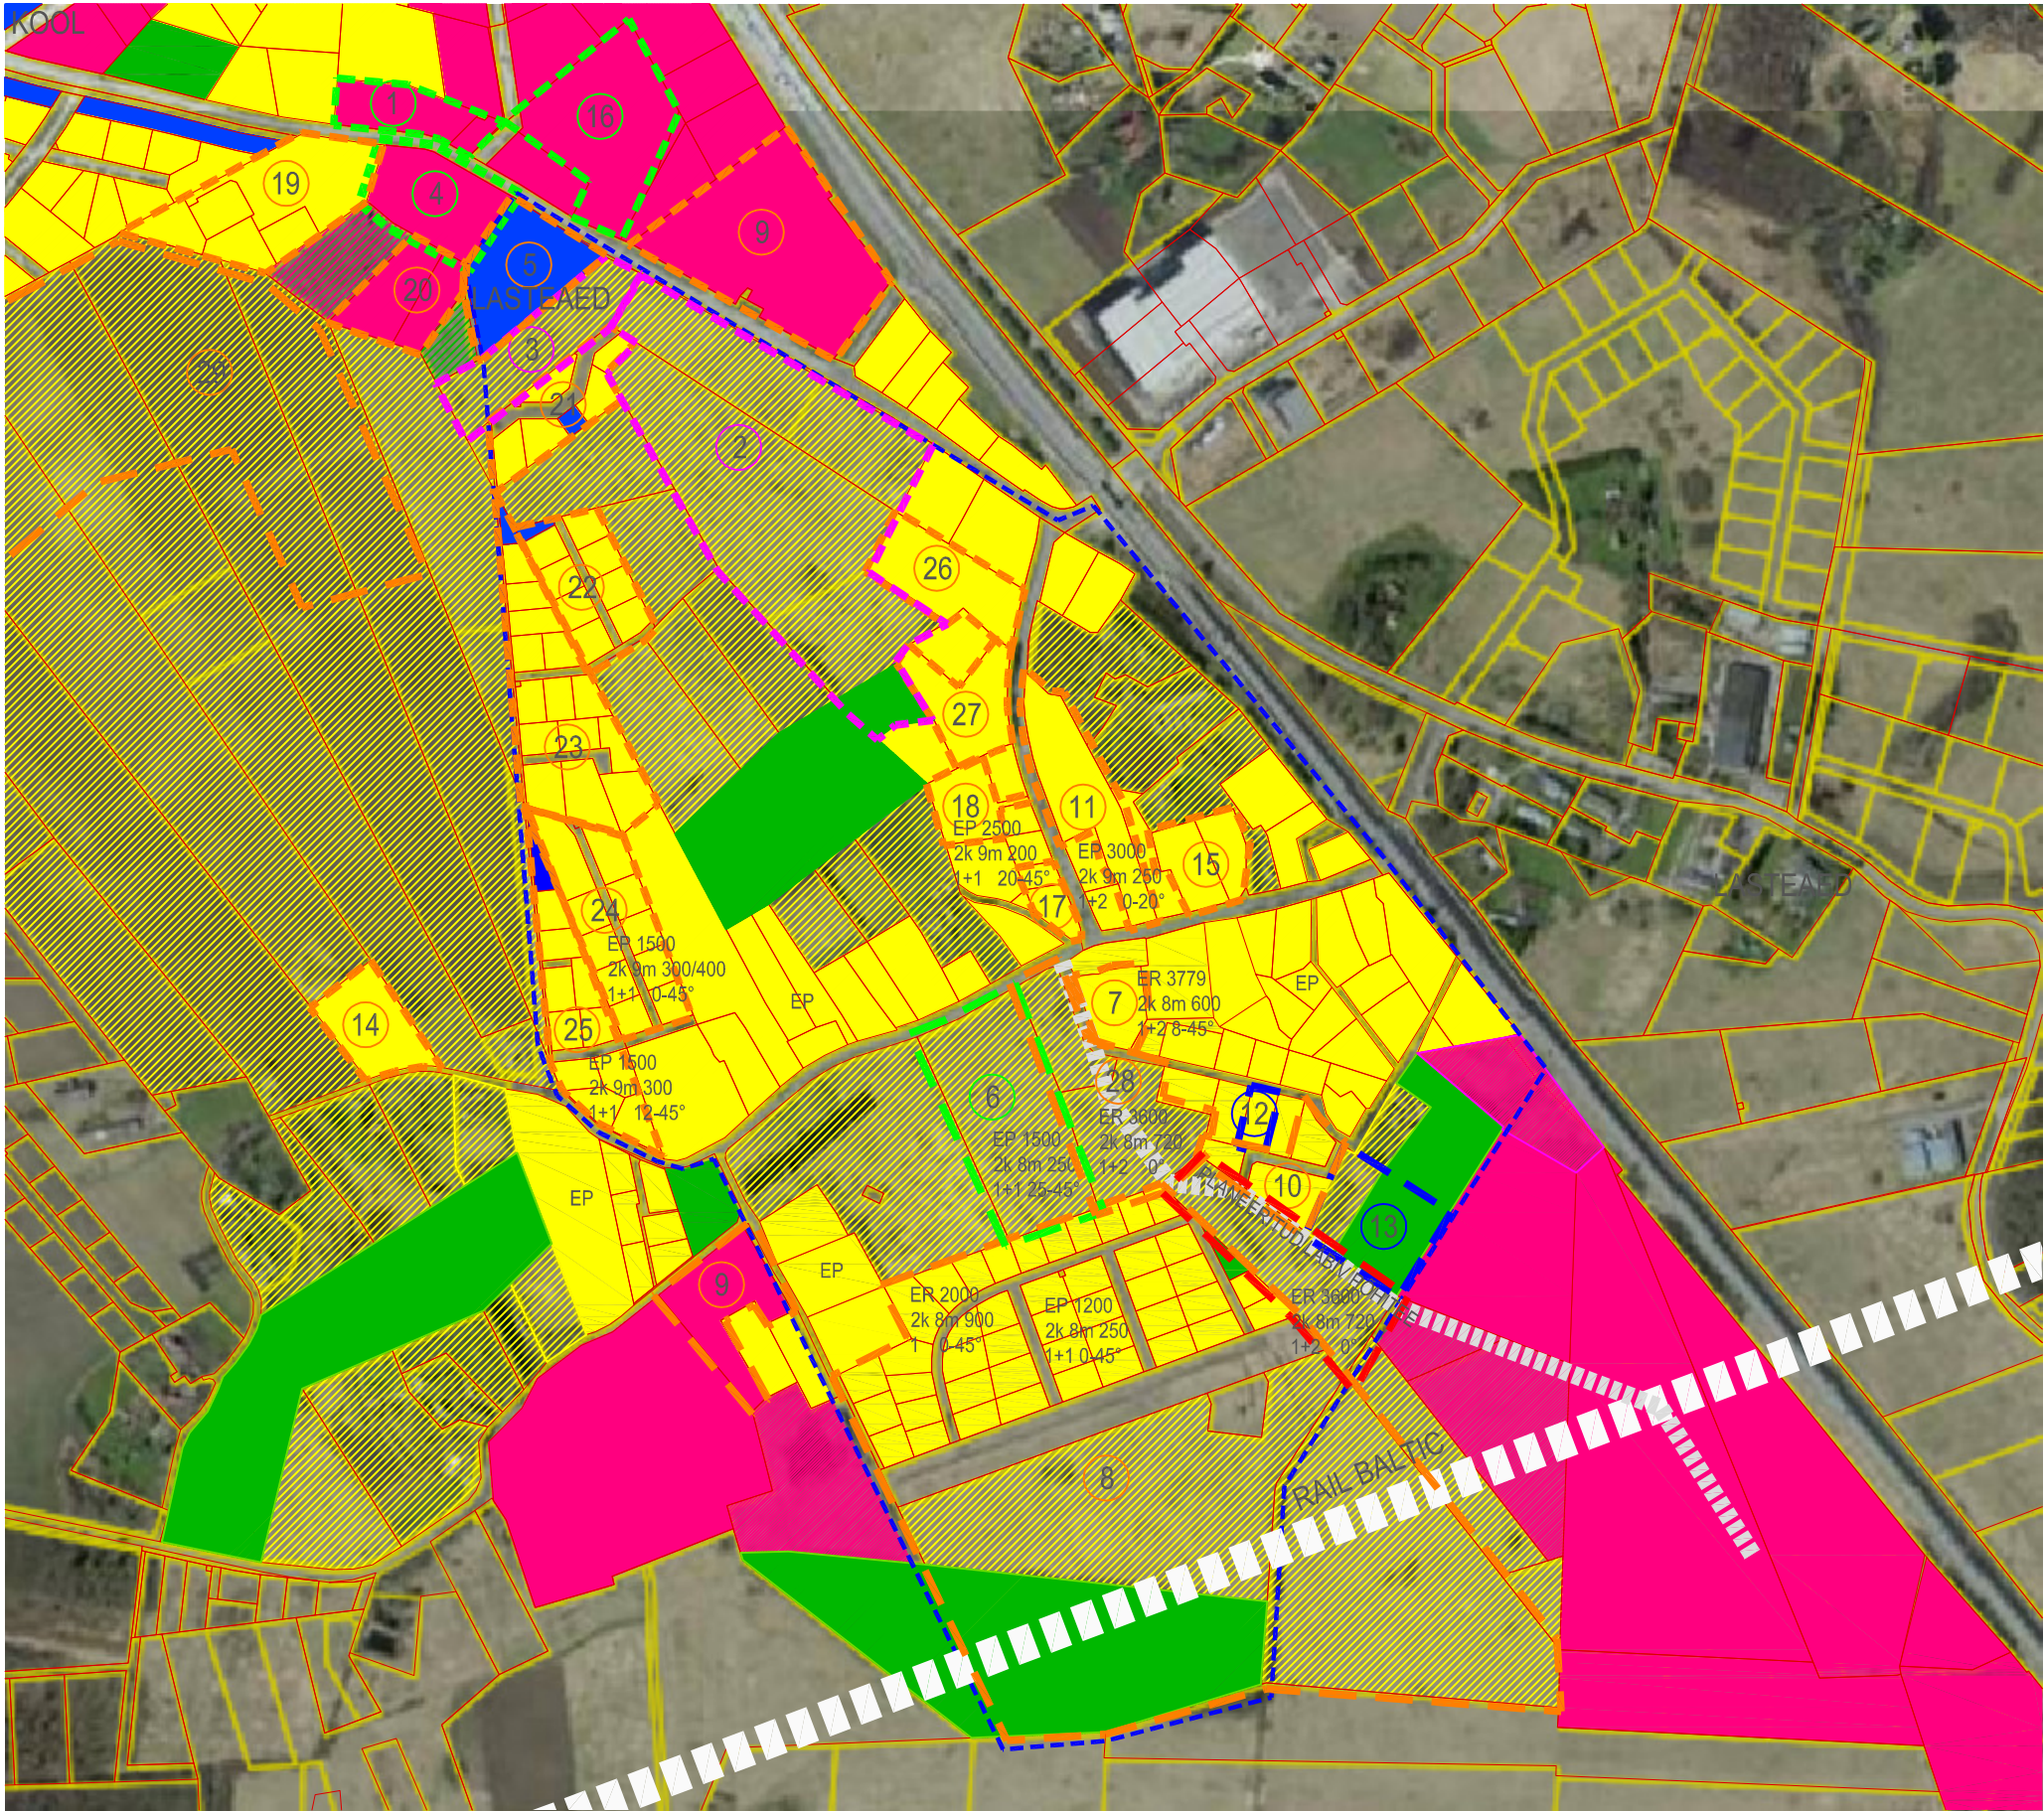

TINGMÄRGID:

- Planeeritava ala piir
- Kontaktvöönd
- Kinnistu piir
- Olemasolev elamumaa
- Perspektiivne elamumaa
- Olemasolev äri-ja tootmismaa
- Perspektiivne äri-ja tootmismaa
- Olemasolev sotsiaalmaa
- Olemasolev haljasala
- Perspektiivne haljasala
- Algatatud detailplaneering
- Vastuvõetud detailplaneering
- Kehtestatud detailplaneering
- Lõpetatud detailplaneering

- 1 Vana-Tartu mnt 71 ja 73 DP
- 2 Kongo I ja Vana-Kongo I DP
- 3 Kalevi kinnistu ja lähiala DP
- 4 Jaagumäe kinnistu DP
- 5 Saare kinnistu ja lähiala DP
- 6 Killingi kinnistu DP
- 7 Veski tee 13a kinnistu DP
- 8 Uustalu kinnistu pereelamute DP
- 9 Jaagupi-Jaani kinnistu DP
- 10 Maria kinnistu DP
- 11 Veski tee 14 kinnistu ja lähiala DP
- 12 Ööbiku tee 10 DP
- 13 Alla kinnistu DP
- 14 Väike-Juhani kinnistu DP
- 15 Veski tee 10 kinnistu DP
- 16 Vana-Tartu mnt 77 ja Vana-Tartu mnt 77/1 ning lähiala DP
- 17 Järve tee põik 18 kinnistu DP
- 18 Jäätmaa kinnistu DP
- 19 Mäe pereelamute grupi DP
- 20 Siimu 1 kinnistu DP
- 21 Kase I kinnistu DP
- 22 Vana-Kustakse I kinnistu DP
- 23 Kangru II kinnistu DP
- 24 Sylvia kinnistu DP
- 25 Turu I kinnistu DP
- 26 Järve tee põik 2 DP
- 27 Järve tee põik 6 DP
- 28 Villemi ja Piibehehe DP
- 29 Turu,Kindluse,Liiva ja Veski tee vahelise ala I etapi DP

EP 1200 - elamu tüüp / krundi keskmine suurus
2k 8m 250 - korruselisus / elamu kõrgus / keskmine max. ehitusalune pind
1+1 0-45° - elamu ja abihooned arv / lubatud katusekalde

EP - väikeelamud
ER - ridaelamud

MÄRKUSED:
1. Seletuskri on detailplaneeringu jooniste lahutamatu osa.

TELLIJA: RAE VALLAVALITSUS	OBJEKT: UDUMÄE, ASSAKU ALEVIK, RAE VALD	
PROJEKT: RAE VALLA ASSAKU ALEVIKU UDUMÄE KINNISTU JA LÄHIALA DP	STAADIUM: DETAILPLANEERING	TÖÖ NR.: 69
JOONIS: KONTAKTVÖÖNDI ANALÜÜS	ARHITEKT: L.TALVING	MÕÕTKAVA: -
	V.ARHITEKT: M.AUS	JOONISE NR.: DP02
		KUUPÄEV: 14.10.2019
PROJEKTEERIJ: Respekt OÜ; Reg. kood 11072103; Suur-Sõjamäe 10a, Tallinn; Tel.: 52 13 315 e-mail: respekt@arhitektid.ee		