


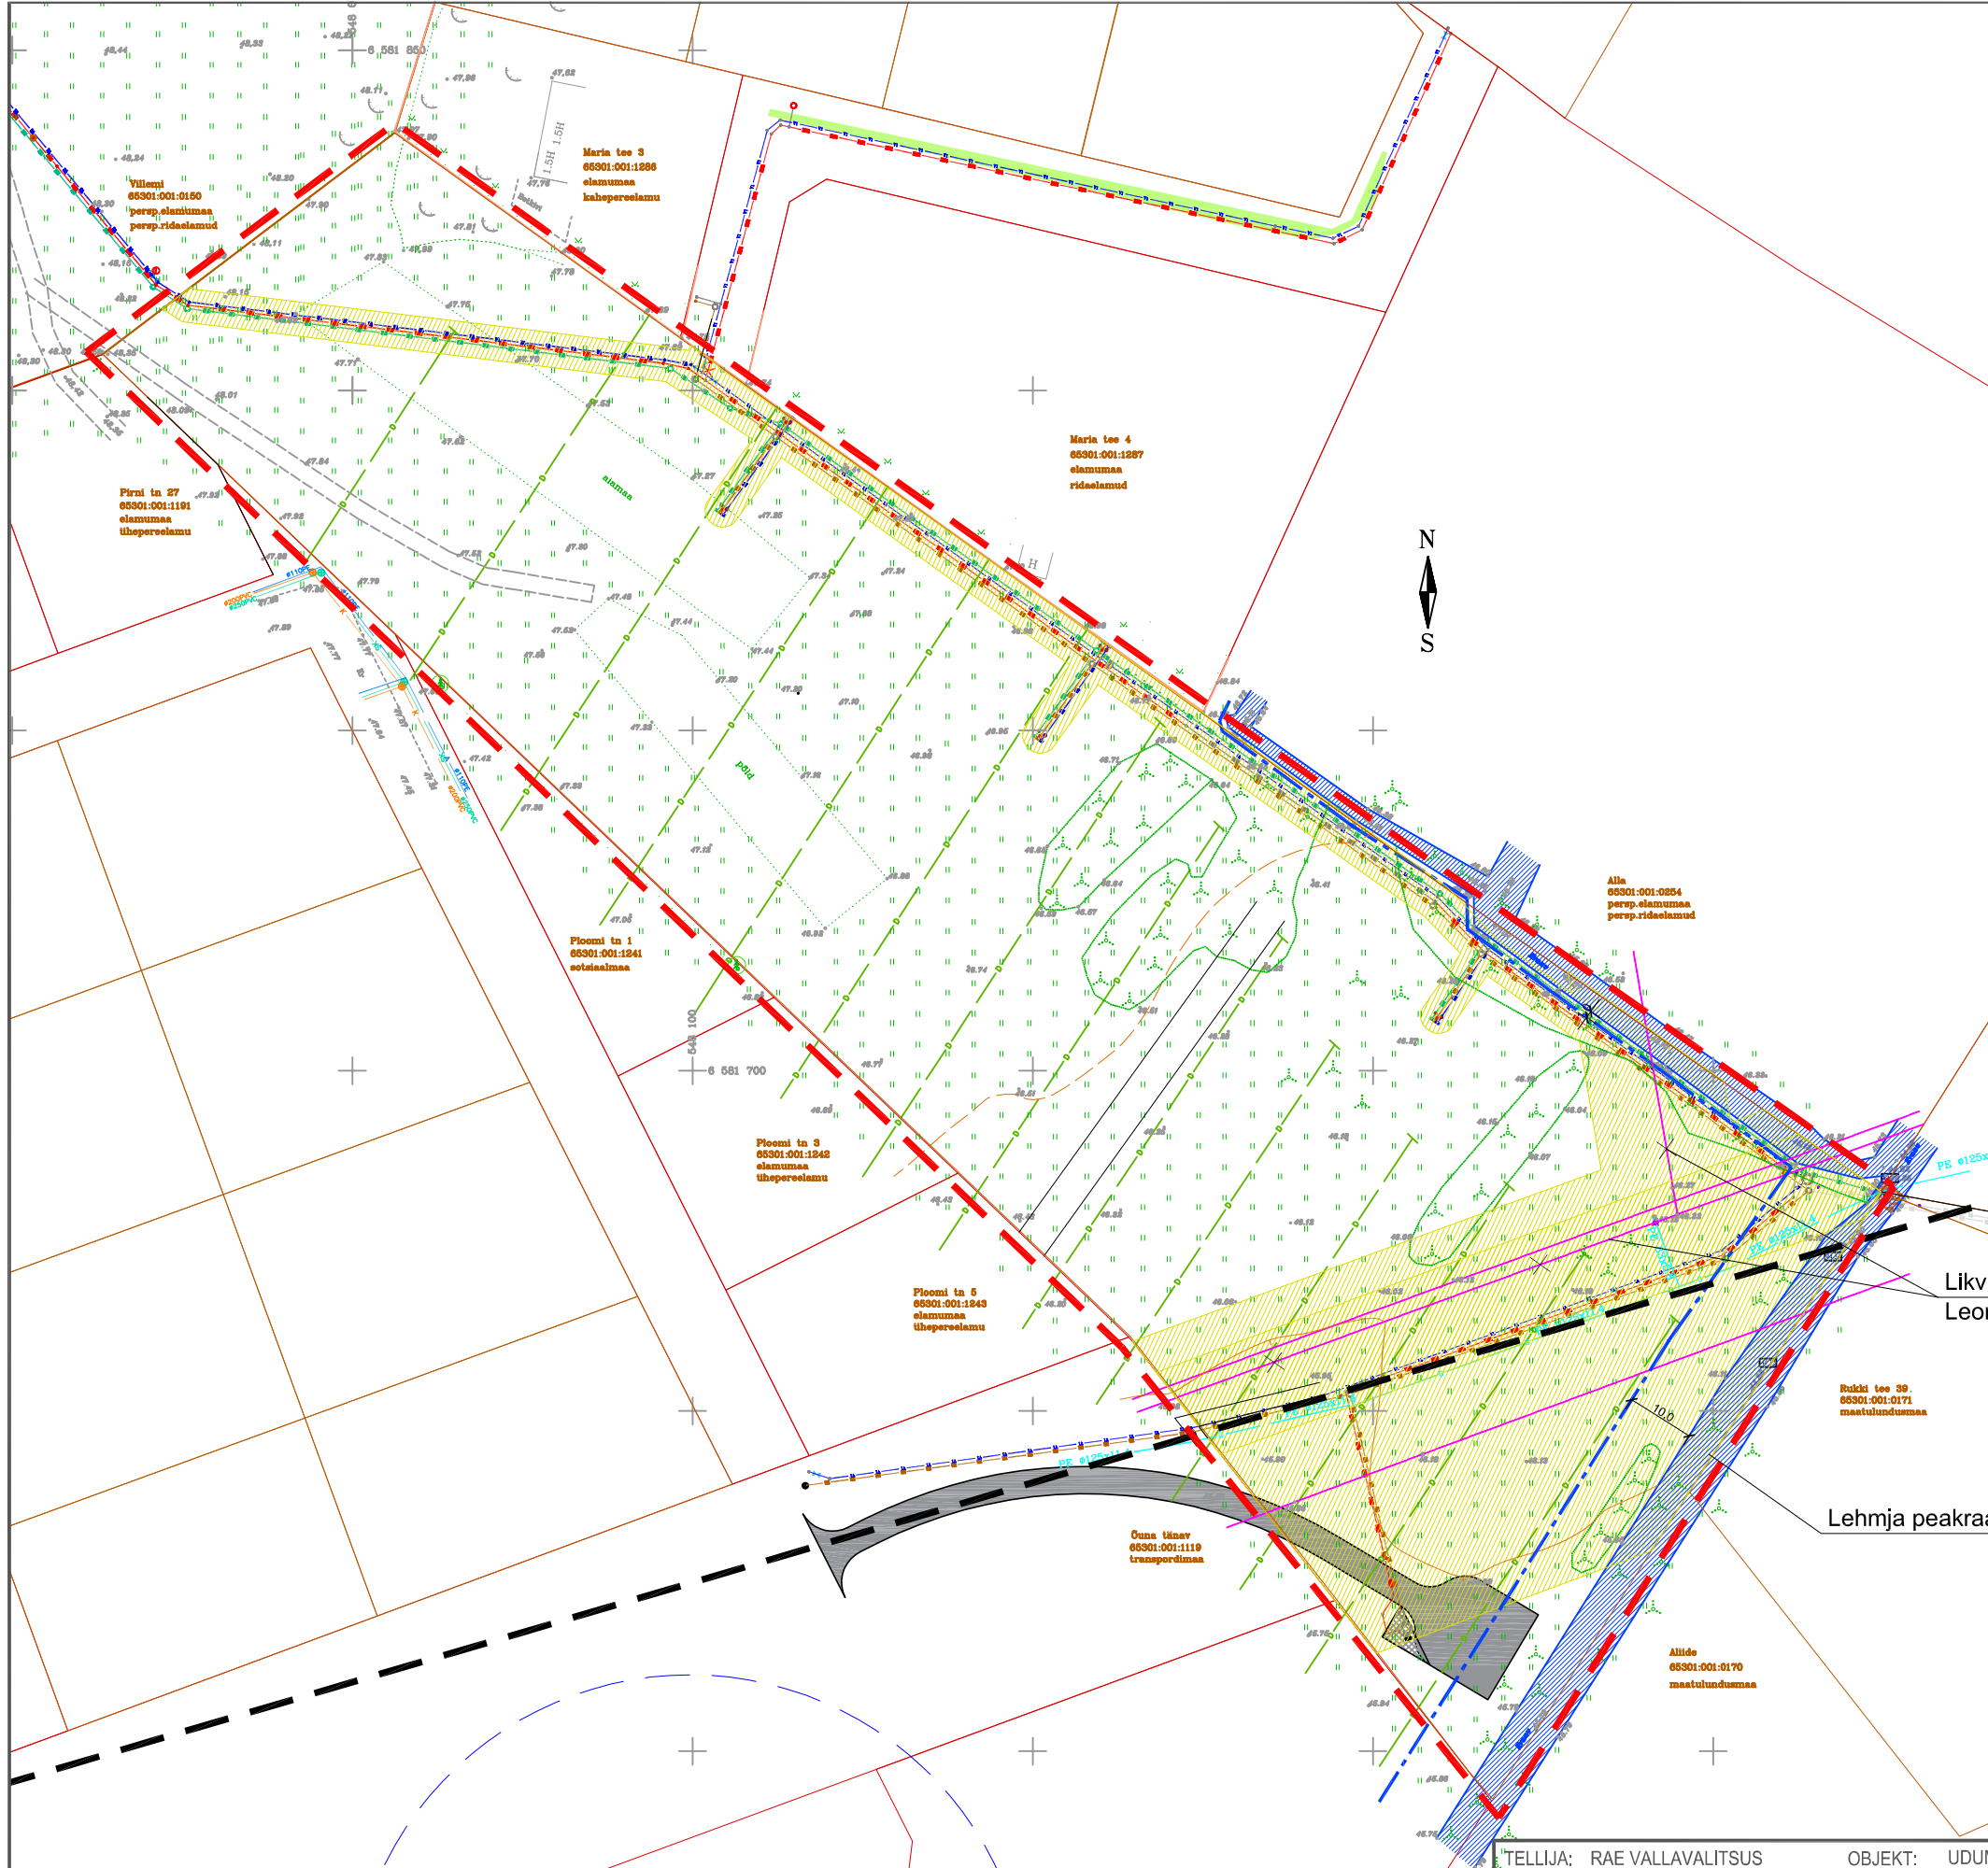

TINGMÄRGID

- detailplaneeringu ala piir
- kinnistu piir
- kraavi kaitsevöönd
- olemasolev kraav
- tehnovõrkude kaitsevöönd
- olemasolev kõrghaljastus
- Rail Baltic trassikoridor 350m lõunapool
- olev kõrgepingeõhuliin
- olev gaasitrass
- olev ühisvee torustik
- olev kanalisatsioonitorustik
- olev survekanalisatsioon
- projekteeritud veetrass
- projekteeritud kanalisatsioon
- projekteeritud survekanalisatsioon
- projekteeritud sademeveekanalisatsioon
- projekteeritud juurdepääsutee kanal.pumplale

Varasemalt projekteeritud Reaalprojekt OÜ töö nr P17064 ja P17064-A

Likvideeritav õhuliin
Leonhard Weiss Energy AS töö nr IP3044-1

Lehmja peakraav

Märkus:
Koordinaadid 1.-Et 97 süsteemis.
Kõrgused 1977.a. Balti süsteemis.
Piirid saadud digitaalselt Harju katastrikaardilt.
Kihil PHR, esitatud piirjoonte asukohad on informatiivsed.

VELLO KRUIUS		Udumäe		2017	
80003797E-0001Tõmbe 427 Mu-k		85301:001:0222			
Mõõdetud 3. Loojaga kokkuleppel		Töö nr		M93-17	
Harjumaa, Rae vald, Assaku alevik		LEHT		LEHT	
		1		1	
TÄRBUK		VÄRBUK		01.10.17	
TÖÖKÄRBUK		TÄRBUK		01.10.17	
Maa-ala plaan		tehnovõrkudega		M 1:500	

TELLIJA: RAE VALLAVALITSUS		OBJEKT: UDUMÄE, ASSAKU ALEVIK, RAE VALD	
RESPEKT ARHITEKTID		PROJEKT: RAE VALLA ASSAKU ALEVIKU UDUMÄE KINNISTU JA LÄHIALA DP	
		STAADIUM: DETAILPLANEERING	
		JOONIS: TUGIPLAAN	
ARHITEKT: L.TALVING		V.ARHITEKT: M.AUS	
PROJEKTEERIJ: Respekt OÜ; Reg. kood 11072103; Suur-Sõjamäe 10a, Tallinn; Tel.: 52 13 315 e-mail: respekt@arhitektid.ee		TÖÖ NR.: 69	
		MÕÕTKAVA: 1:1000	
		JOONISE NR.: DP04	
		KUUPÄEV: 27.02.2019	