


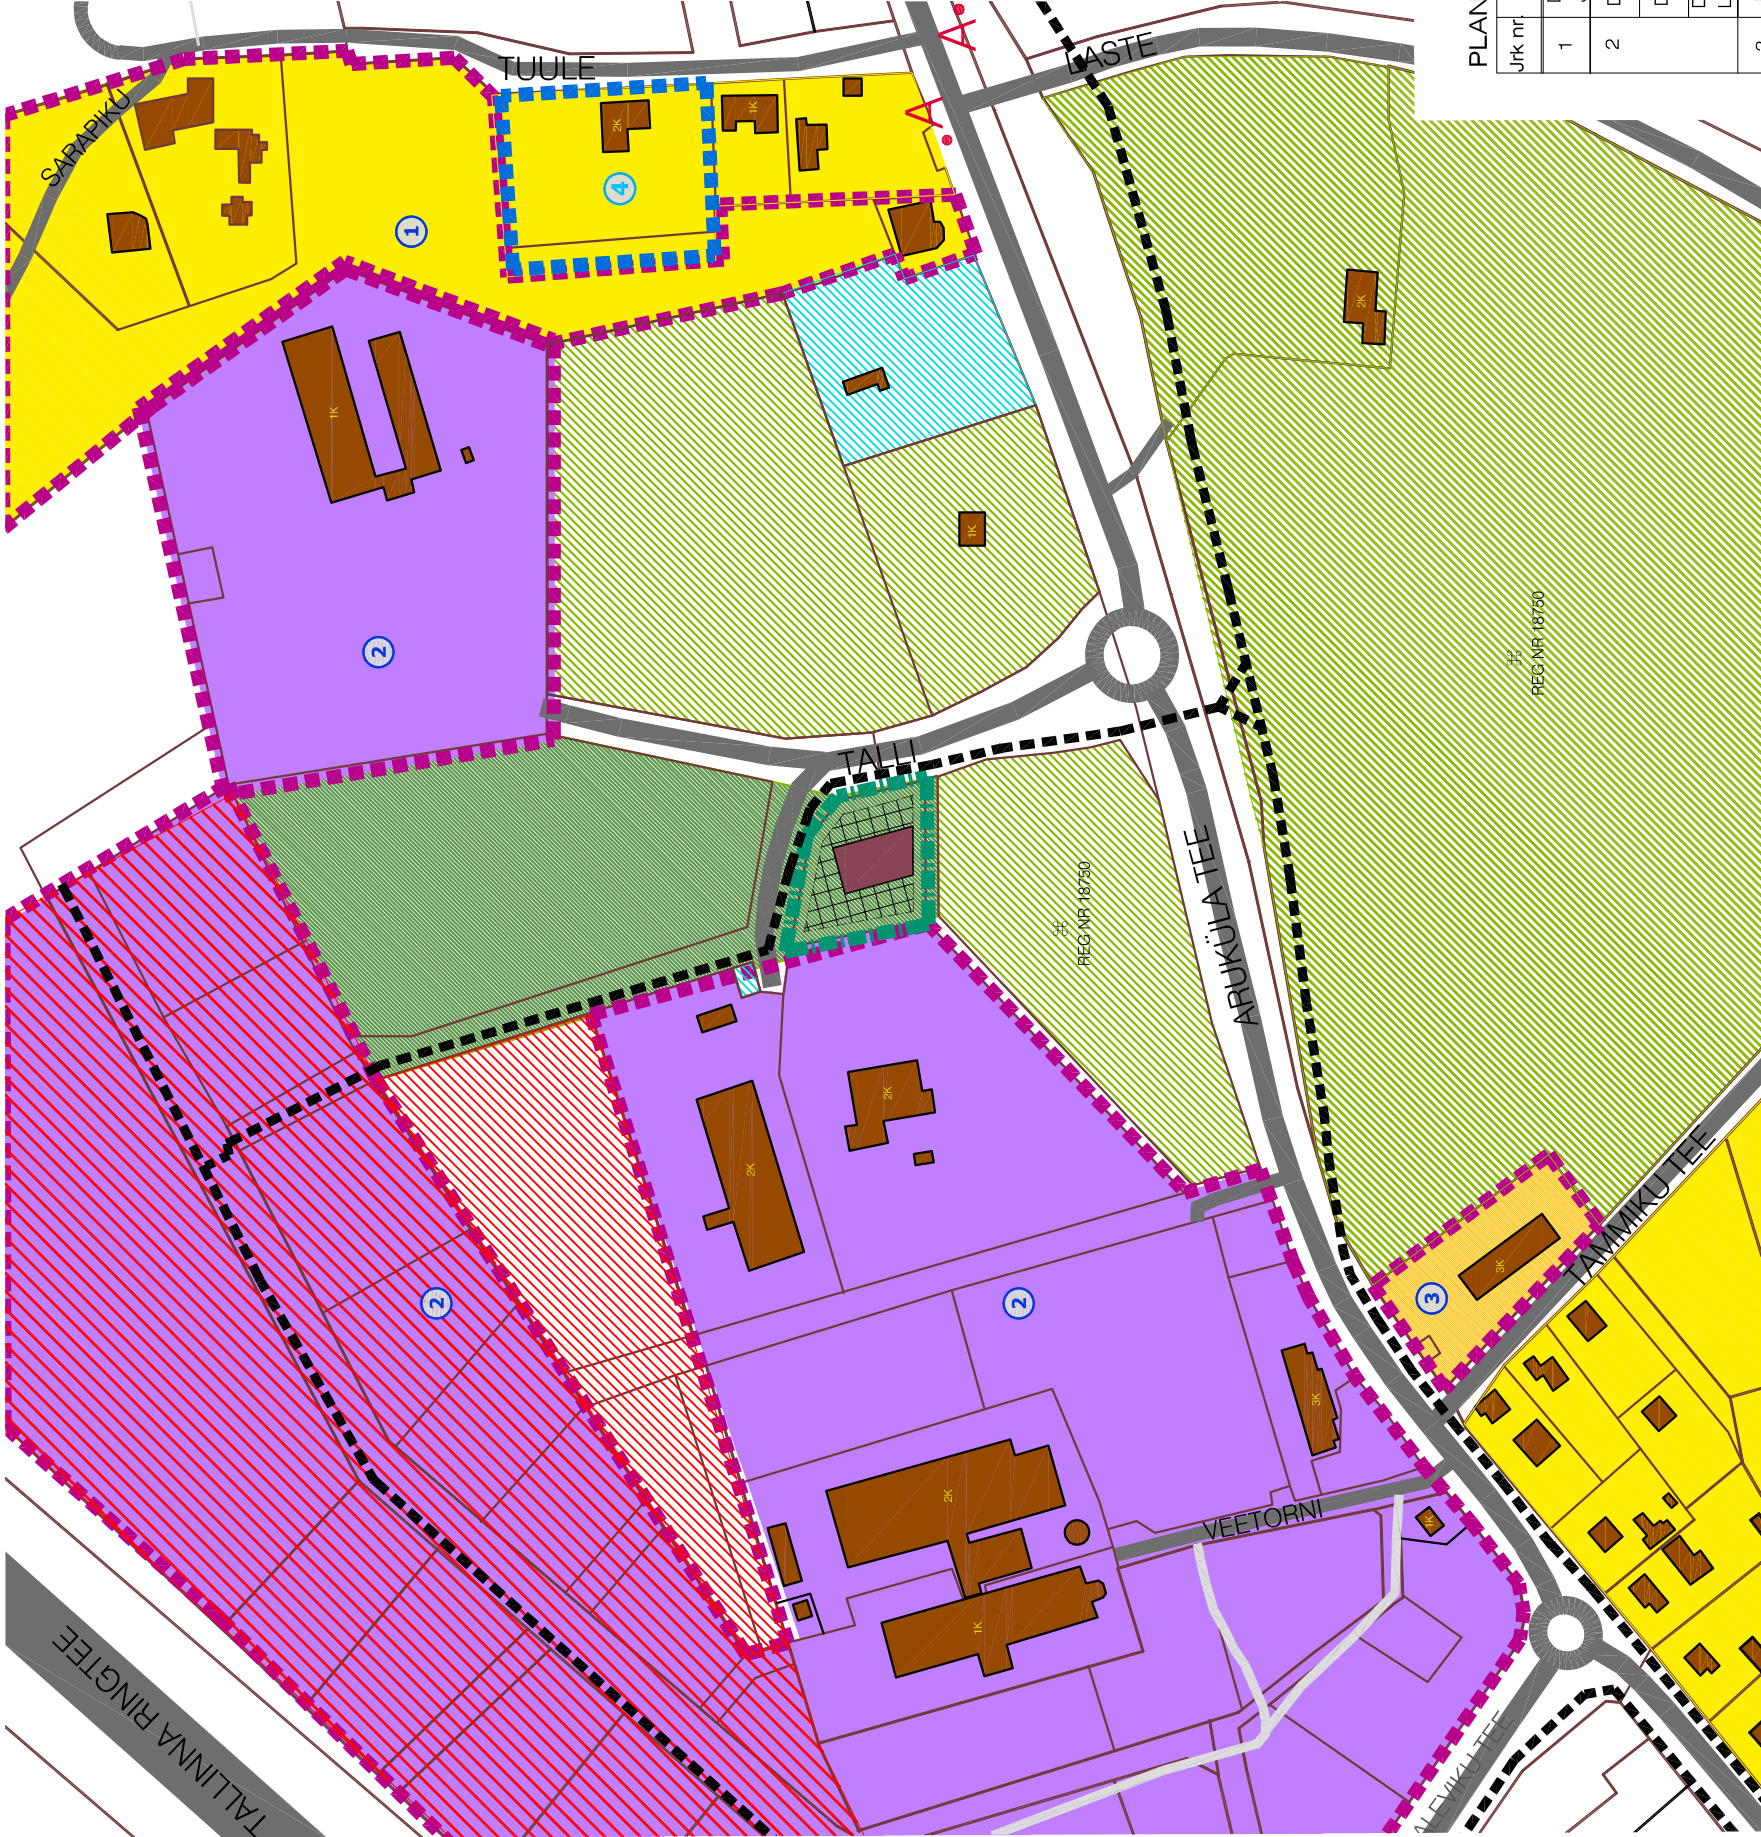

- PLANEERITAVA ALA PIIR
- KONTAKTVÖÖNDIS PAIKNEV KEHTESTATUD DETAILPLANEERING
- KONTAKTVÖÖNDIS PAIKNEV MENETLETAV DETAILPLANEERING
- KINNISTU PIIR
- OLEMASOLEV AUTOLIIKLUSE ALA
- OLEMASOLEV HOONESTUS/KORRUSELISUS
- KERGLIIKLUSTEE
- ÜHISTRANSPOORDI PEATUS

KRUNTIDE SIHTOTASTARBED (sh. planeeritavad)

- TRANSPORDIMAA
- ELAMUMAA
- ELAMUMAA
- HALJASMAA
- TOOTMISMAA-/ ÄRIMAA
- ÄRIMAA
- TEHNORAJATISTE MAA
- SIEKAITSSELINE MAA
- PLANEERITAVA ALA VÕIMALIK LAHENDUS
- PERSPEKTIIVNE HOONESTUSALA
- PERSPEKTIIVNE HOONE ASUKOHT

PLANEERINGUALA LÄHIÜMBRUSES ALGATATUD JA KEHTESTATUD DETAILPLANEERINGUD

Jrk nr	DP nimetus	Eesmärk	Staadium
1	DP029 SARAPIKU I JA TUULE TN 7 KINNISTUTE JA LÄHIALA DP	3 üheperelamu kinnistut	Kehtestatud 26.08.2014, korraldus nr 1137
2	DP0056 JÜRI-VEETORNI TOOTMISPIIRKONNA DP	38 krunti äri- ja tootmismaa	Kehtestatud 04.12.2001, otsus nr 284
	DP0330 TERIKUALUSE KINNISTU DP	äri- ja tootmismaa	Kehtestatud 21.08.2007, otsus nr 305
	DP0915 UUS-RINGI TEE KINNISTUTE JA LÄHIALA DP	ärimaa	Kehtestatud 20.12.2011, otsus nr 286
3	DP0085 TAMMIKU TEE 2 KINNISTU DP	1 korterelamu, kokku 20 korterit	Kehtestatud 8.10.2002, otsus nr 381
4	DP0679 TUULE TN 5 KINNISTU JA LÄHIALA DP	kinnistu jagamine kaheks elumaa krundiks	Algatatud 22.02.2011, korraldus nr 132

Objekti nimetus ja aadress Lomadaia Tallinn, Jüri alevik, Rae vald, Harjumaa	Geodius		Töö nr:	16_007
			Lehe nr:	1
	Moodistas:	P.Polding	Lehti kokku:	1
	Koostasi:	P.Polding	Kuupäev:	15.02.2016
OÜ ESTGEO reg. nr. 11604444 Märk 02000173 Lühend: EE-07 MA Tel: 1382-412, estgeo@estgeo.ee	Kontrollis:	M.Kurloo	Mootkava:	1:500



Arhitekt I.Punger
Projektiijuht A.Anton

Harjumaa, Rae vald, Jüri alevik
Tallinn 3 kinnistut ja lähiala detailplaneering
Detailplaneeringu lähiala
kontaktvööndi analüüs

Töö nr.235
DP
M 1:1000
02.02.2017
AS-03