


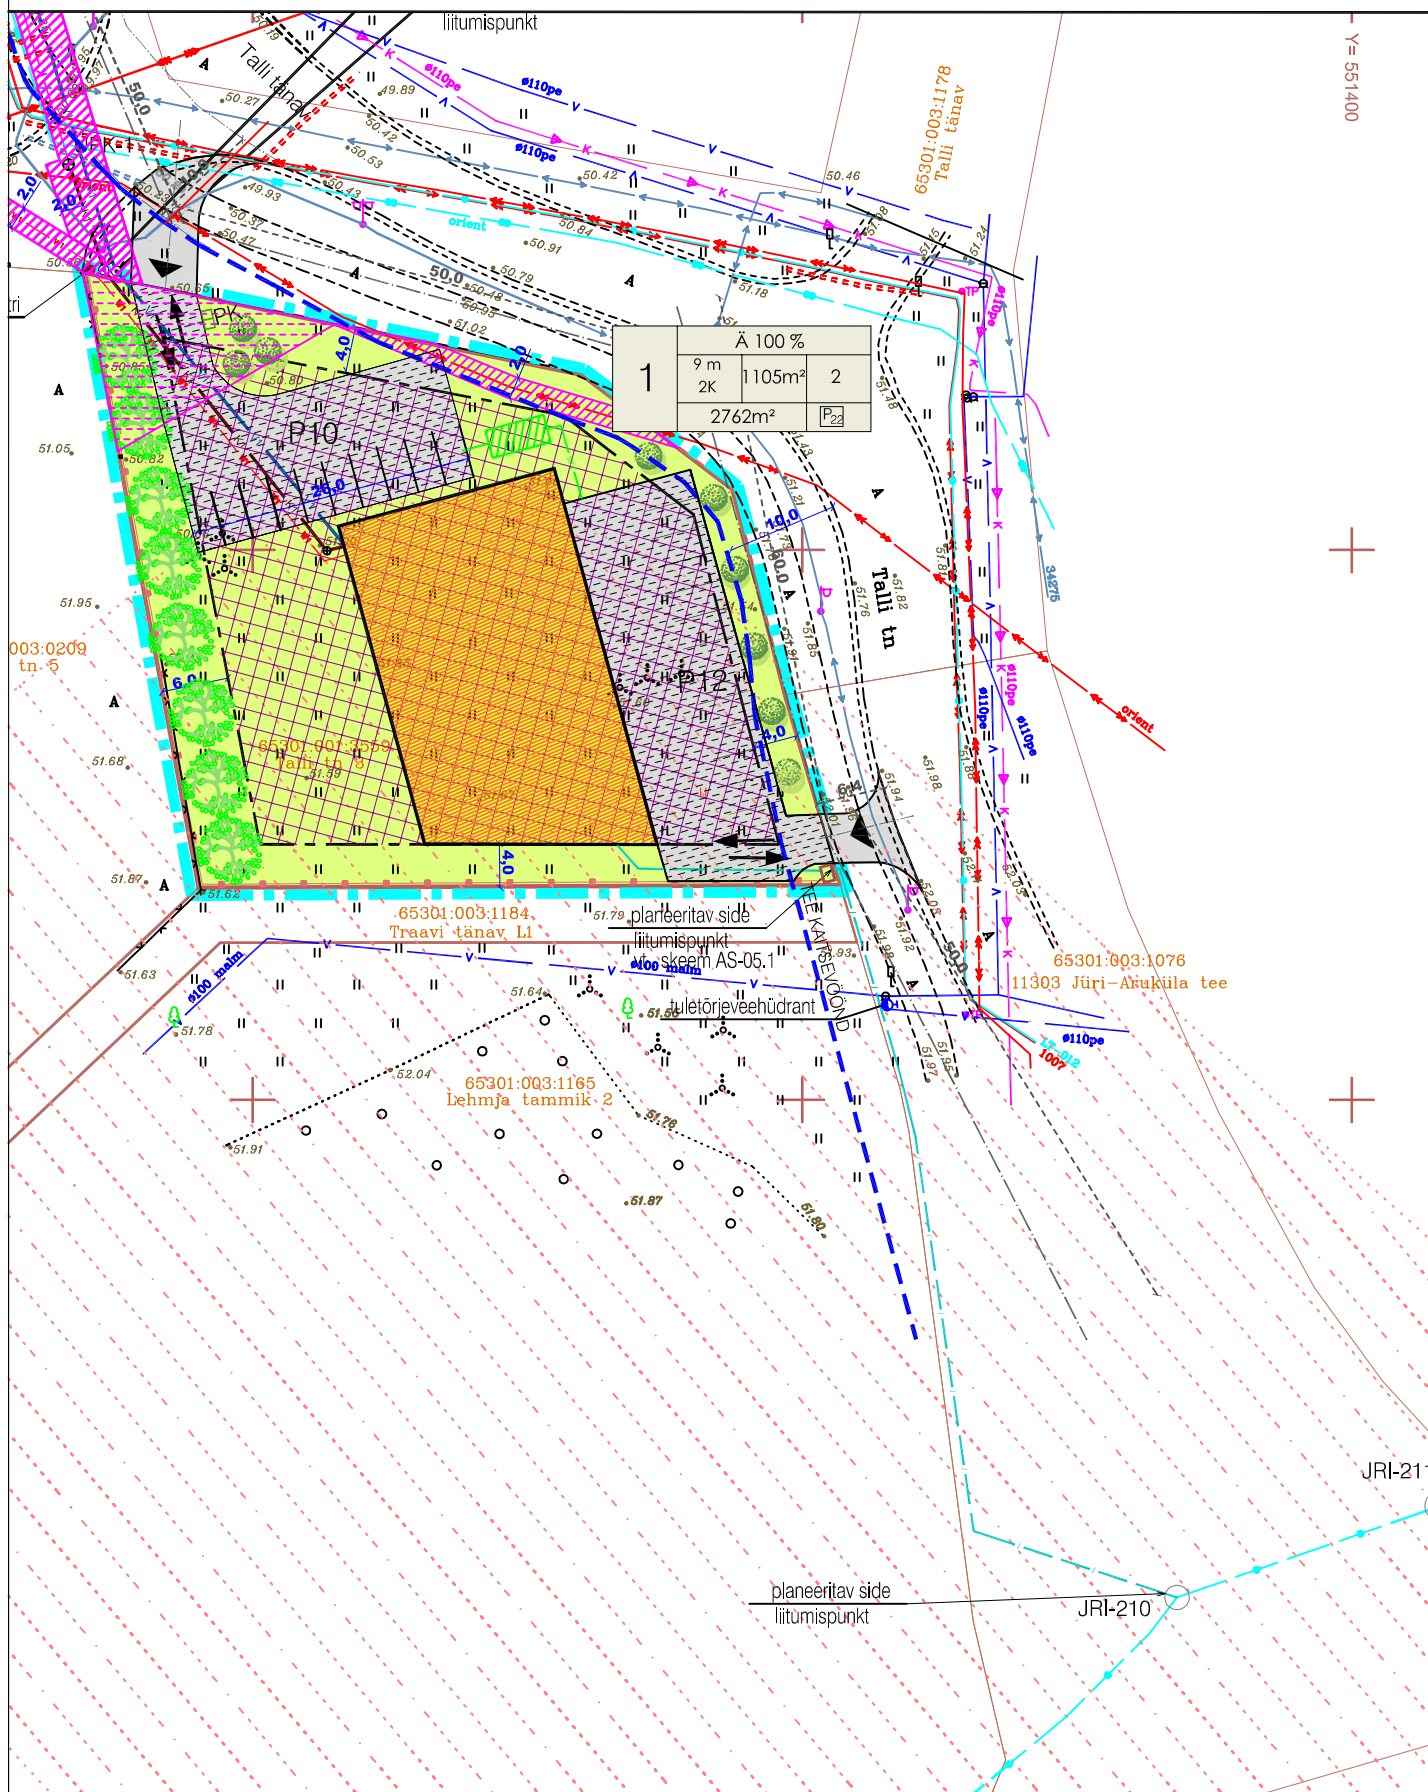

PLANEERITAV SIDEKANALISATSIOONITRASS



Arhitekt I.Punger
Projektijuht A.Anton

Harjumaa, Rae vald, Jüri alevik
Talli tn 3 kinnistu ja lähiala
detailplaneering

SIDEKANALISATSIOONI SKEEM

Töö nr.235
DP
M 1:~
02.08.2016
AS-05.1