


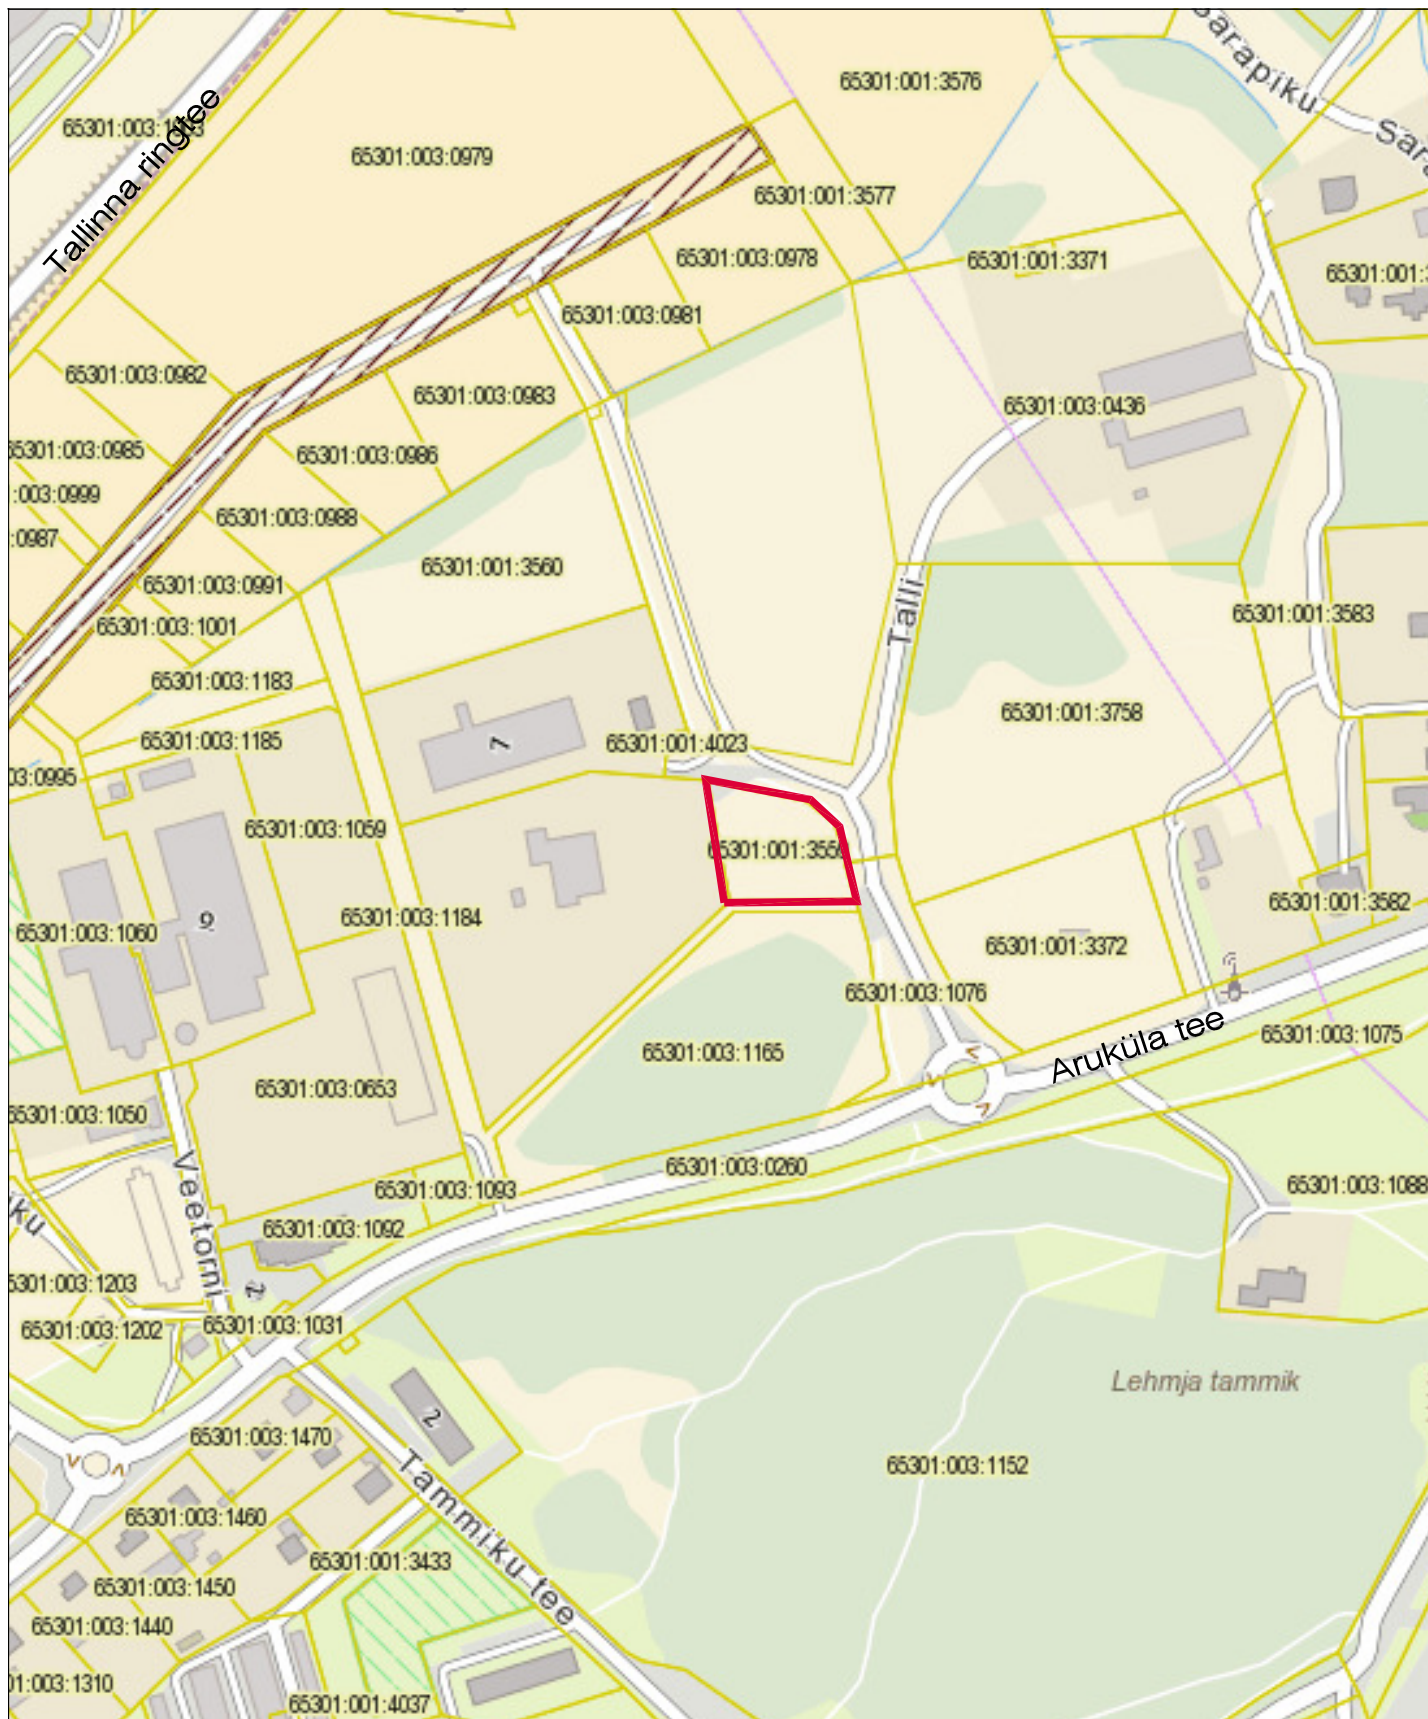

Planeeringuala



Arhitekt I.Punger  
Projektijuht A.Anton

Harjumaa, Rae vald, Jüri alevik  
Talli tn 3 kinnistu ja lähiala  
detailplaneering

SITUATSIOONISKEEM

Töö nr.235  
DP  
M 1:500  
09.03.2017  
AS-01