


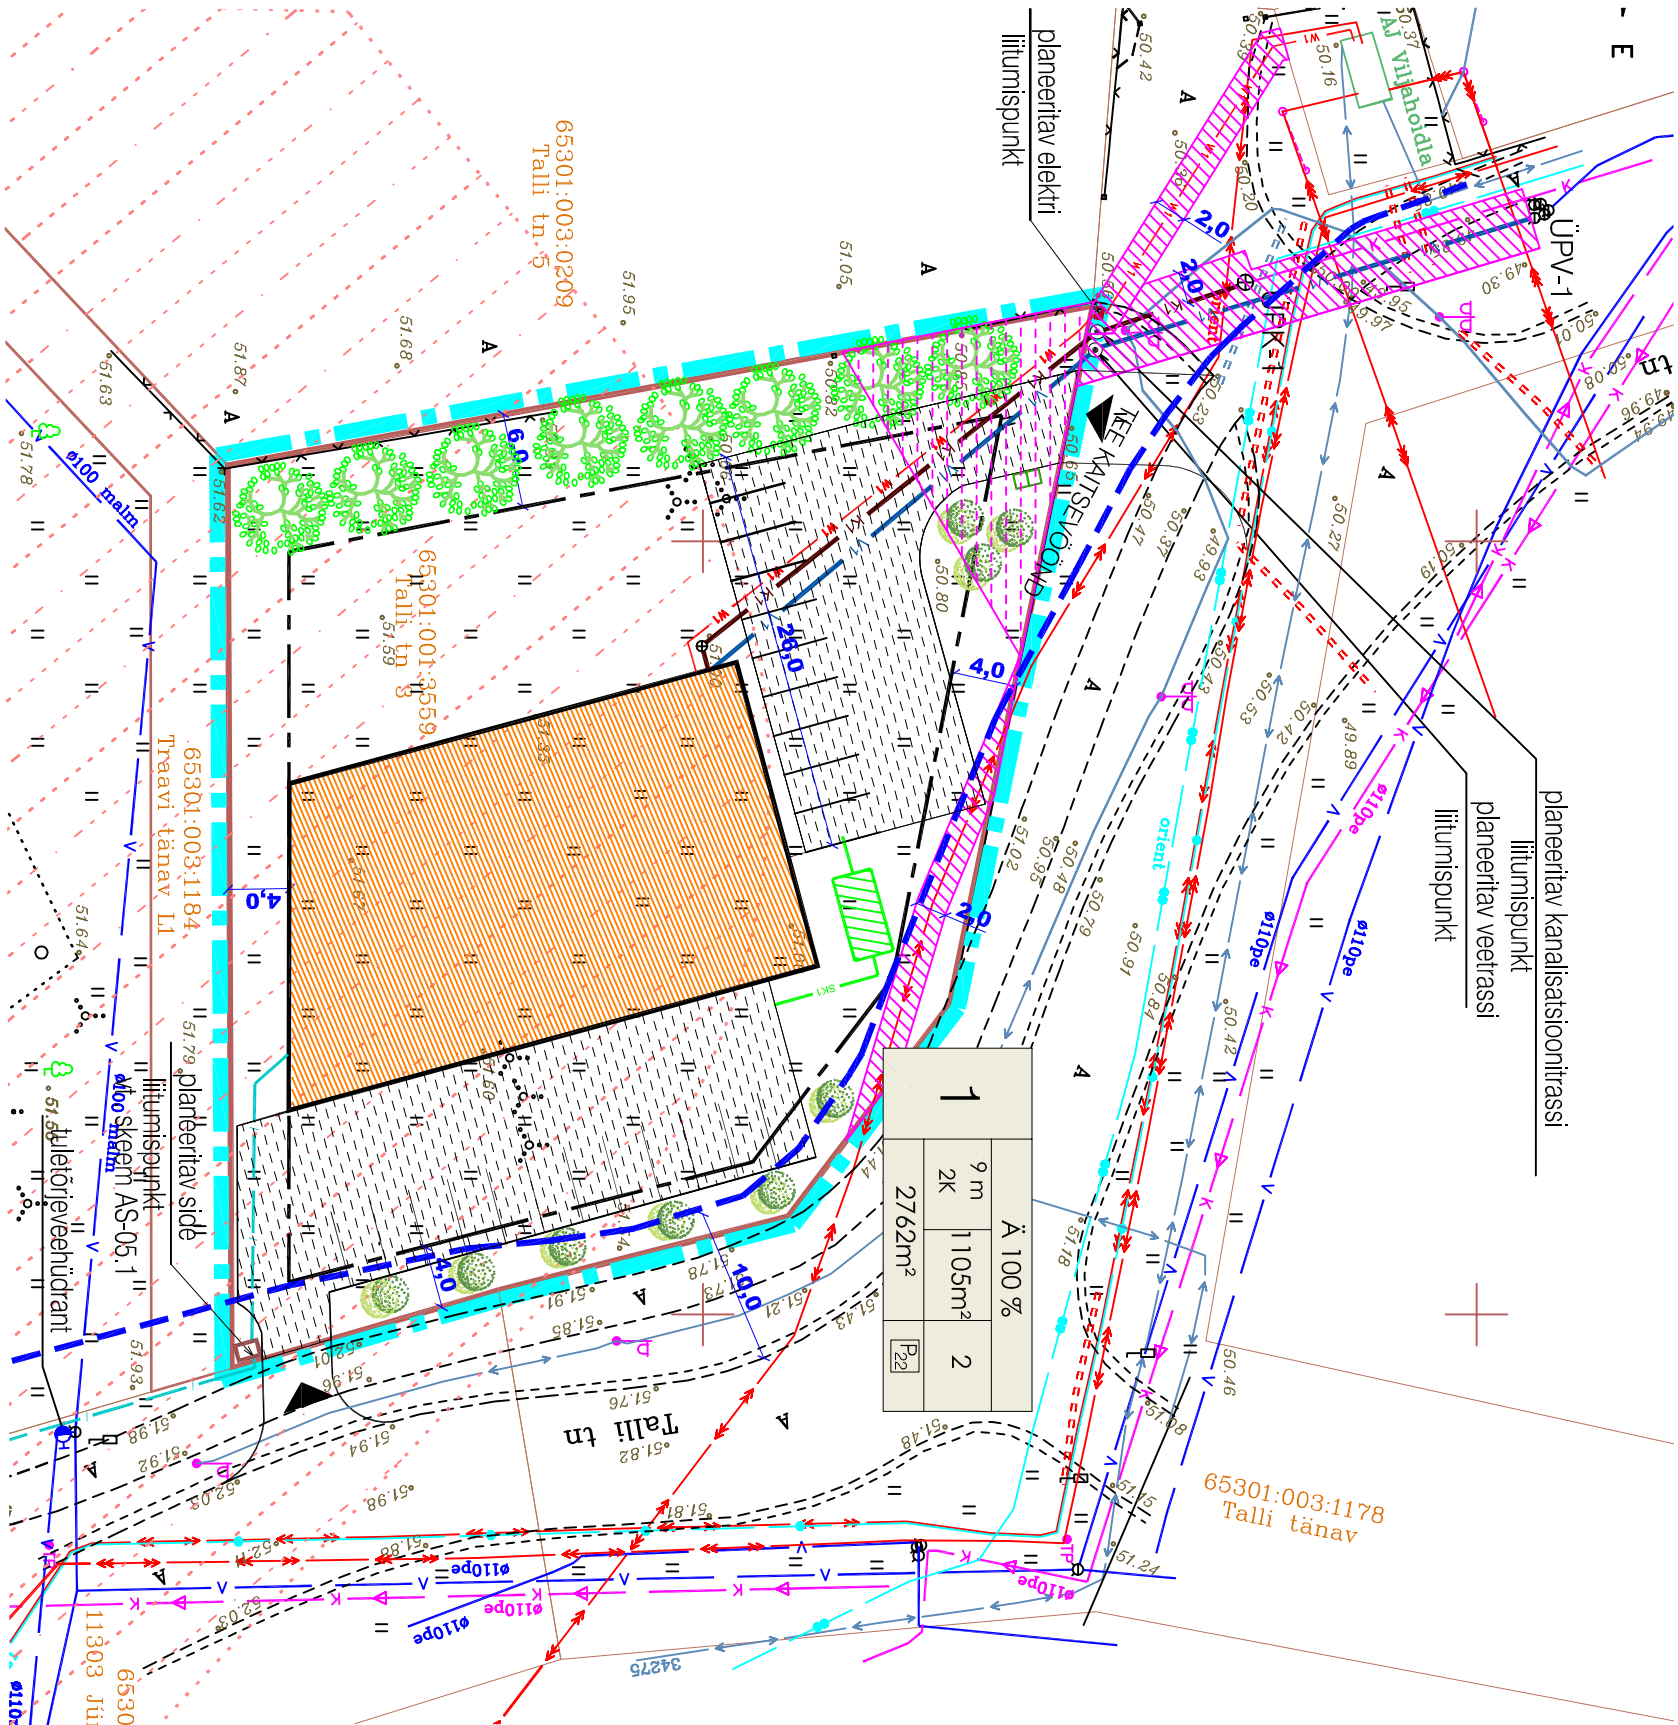

TINGMÄRGID

- DETAILPLANEERINGU ALA PIIR
- KINNISOMANDI PIIR
- HOONESTUSALA PIIR
- PLANEERITAVA HOONE ASUKOHT
- KINNISMÄLESTISE KAITSEVÕÕND
- Muistsed pölvud reg nr 18750
- TEHNOVÕRGU SERVITUUDI VAAADUSEGA ALA
- JUURDEPÄÄSERVITUUT TALLI TN 5 KASUKS
- kehtivusajaga 25.06.2017 a.
- ALLEETÜÜPI HALJASTUS
- PLANEERITAV KÕRGHALJASTUS
- SISSEPÄÄS PLANEERITAVALE KINNISTULE

OLEMASOLEVAD TEHNOVÕRGUD

- OLEMASOLEV VEEITORUSTIK
- OLEMASOLEV REOVEE
- ISEVOOLNE KANALISATSIOONITORUTIK
- OLEMASOLEV MAAKABEL
- OLEMASOLEV SIDELIIN
- OLEMASOLEV KÕRGEPINGE
- MAAKABEL
- OLEMASOLEV TULETÕRJEVEEHÜDRANT

PLANEERITAVAD TEHNOVÕRGUD

- PLANEERITAV VEEETRASS
- PLANEERITAV REOVEEKANALISATSIOONITRASS
- PLANEERITAV SIDETRASS
- PLANEERITAV EL.MADALPINGEKABEL
- PLANEERITAVAD SADEME-JA DRENAŽIIVEE
- IMMUTUSPLOKID
- PLANEERITAV EL.LIITUMISKILP

Objekt nimeetus ja aadress	Geolus	Töö nr:	16.007
Tall m.3, Jüri alevik, Rae valla, Harjumaa		Lehe nr:	1
EstGeo		Modistasi:	Pilding
00 ESTGEO m.3, nr. 1189400		Koostasi:	Pilding
M.3, nr. 1189400		Kuupäev:	15.02.2016
M.3, nr. 1189400		Kontrolli:	M.3, nr. 1189400



Arhitekt	I.Punger
Projektiunt	A.Anton

TEHNOVÕRKUDE KOONDPILAN

Töö nr.235
DP
M 1:500
02.02.2017
AS-05