


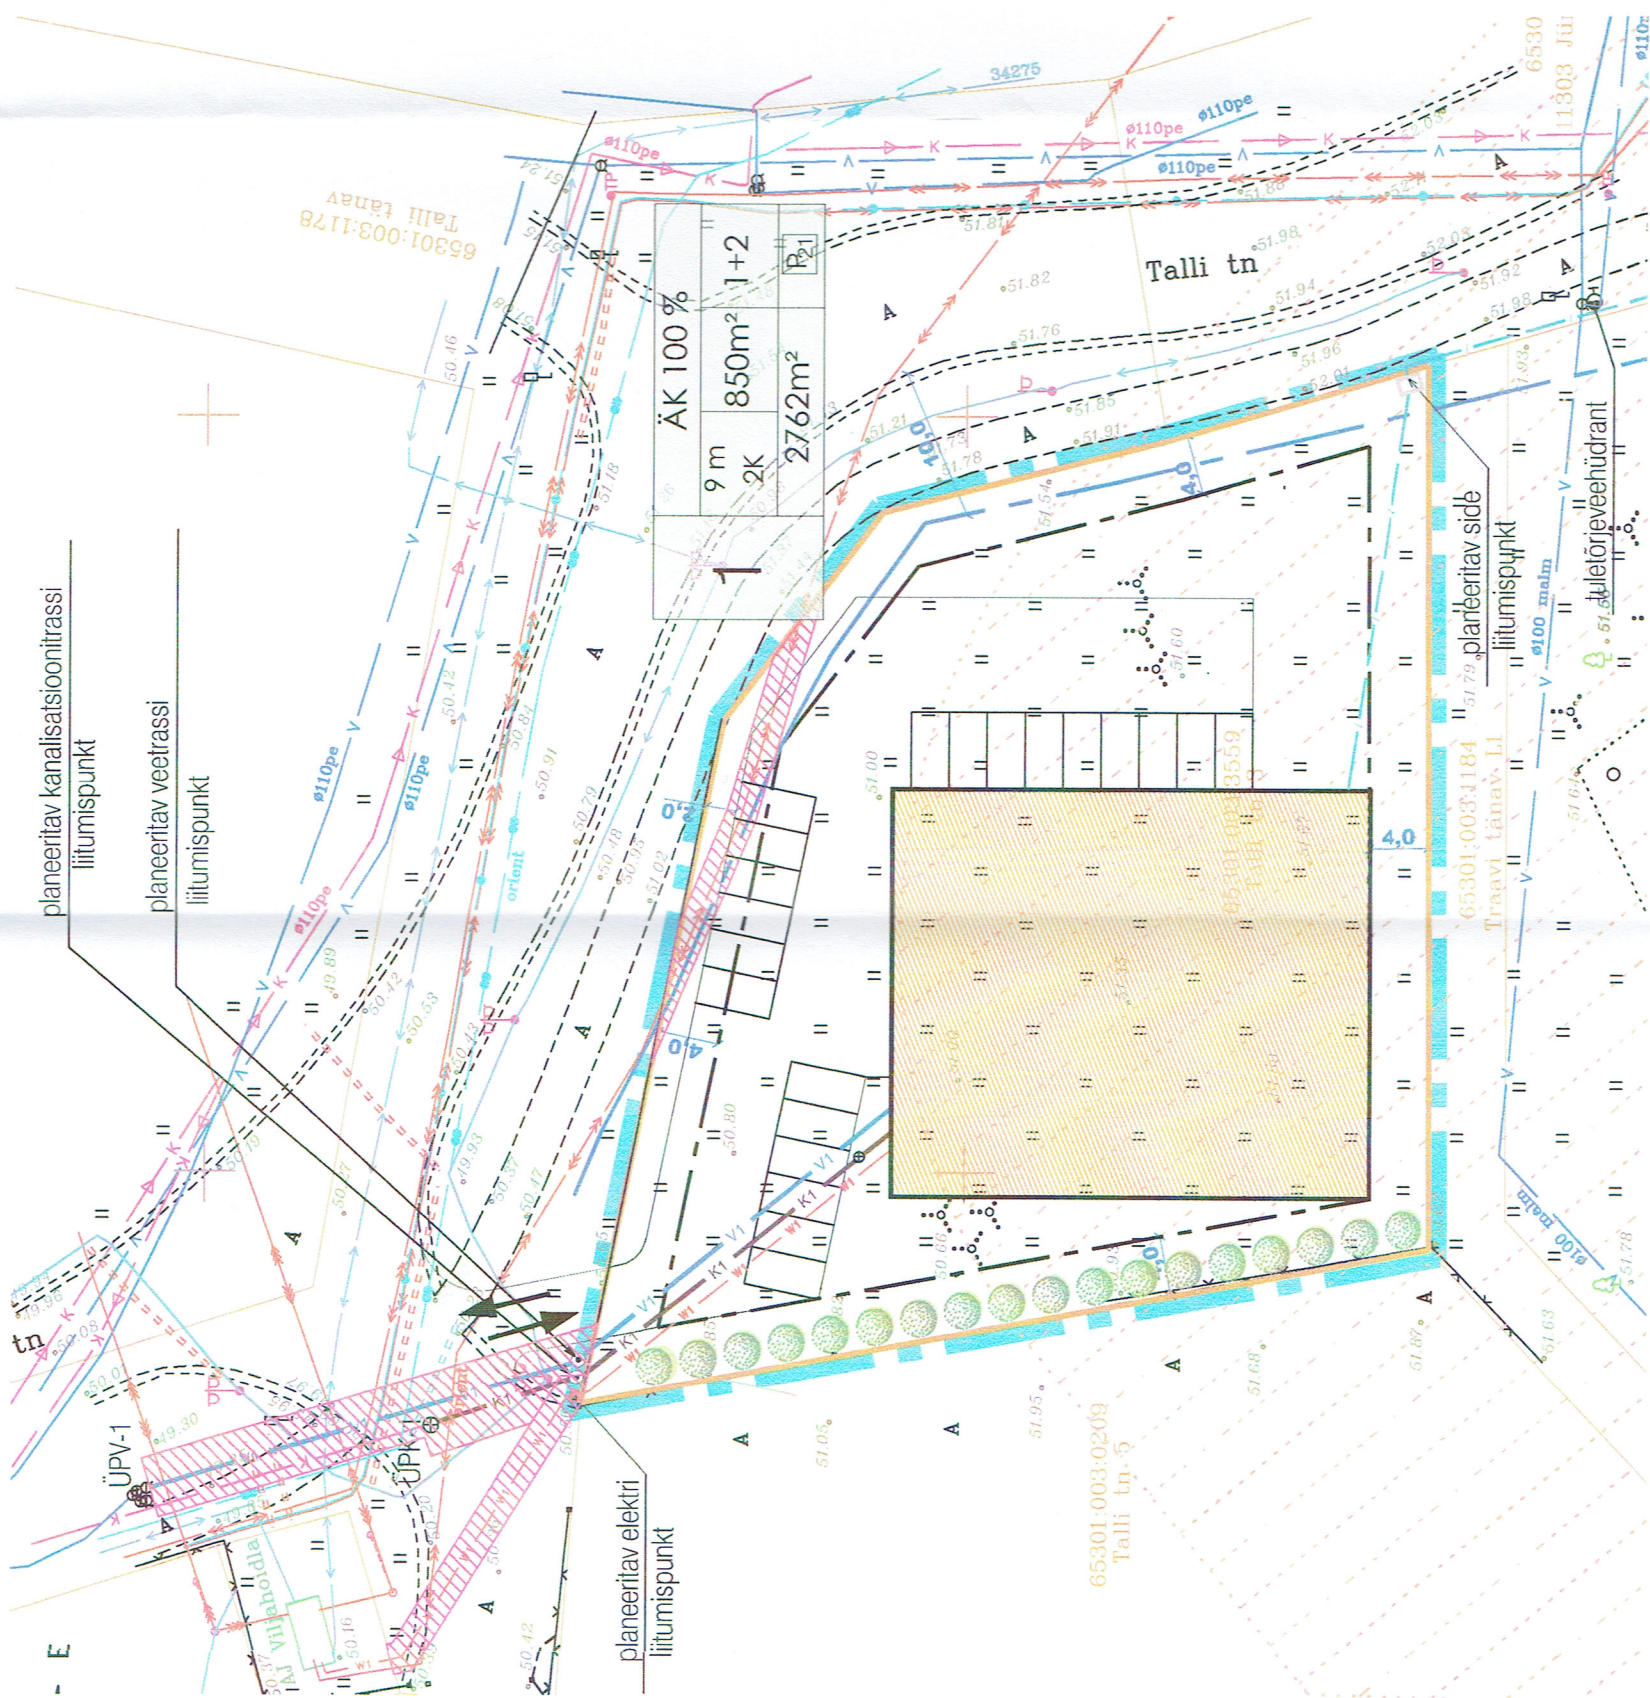

TINGMÄRGID

- DETAILPLANEERINGU ALA PIIR
- KINNISOMANDI PIIR
- HOONESTUSALA PIIR
- PLANEERITAVA HOONE ASUKOHT
- KINNISMÄLSTISE KAITSEVÖÖND
Lehmja tamnik reg nr 18750
- OLEMASOLEV VEETRASS
- OLEMASOLEV REOVEE
- ISEVOOLNE KANALISATSIIOONITRASS
- OLEMASOLEV MAAKAABELLIIN
- OLEMASOLEV SIDELIIN
- OLEMASOLEV KÕRGEPIGE
MAAKAABELLIIN

PLANEERITAVAD TEHNOVÕRGUD

- PLANEERITAV VEETRASS
- PLANEERITAV REOVEEKANALISATSIIOONITRASS
- PLANEERITAV SIDETRASS
- PLANEERITAV EL. KABELLIIN
- PLANEERITAV EL. LITUMISKILP

TEHNOVÕRGU SERVITUUDI VAJADUSEGA ALA

KOOSKÕLASTATUD

AS ELVESO

Ühisveevärk ja kanalisatsioon

VK-KK 365 VK

Kuupäev 21.10.2016

Litumislepingu nr -

Kooskõlastus kehtib kuni: 21.10.2017

Tingimused:

Toomas Teras

Objekti nimetus ja aadress	Geenius	Töö nr:	16.007
Telli n.a.3, Jüri alevik, Rae vald, Harjumaa		Lehe nr:	1
Uudistaja	P. Põlding	Lehti kokku:	1
Koostaja	P. Põlding	Kuupäev:	15.02.2016
Kontrollis:	M. Kõrvald	Mõõtkava:	1:500



Arhitekt	I. Pungar	Töö nr. 235
Projekti juht	A. Antton	DP
		M 1:500
		02.08.2016
		AS-05

TEHNOVÕRKUDE KOONDPILAN