




PLANEERITAVA ALA ASUKOHT

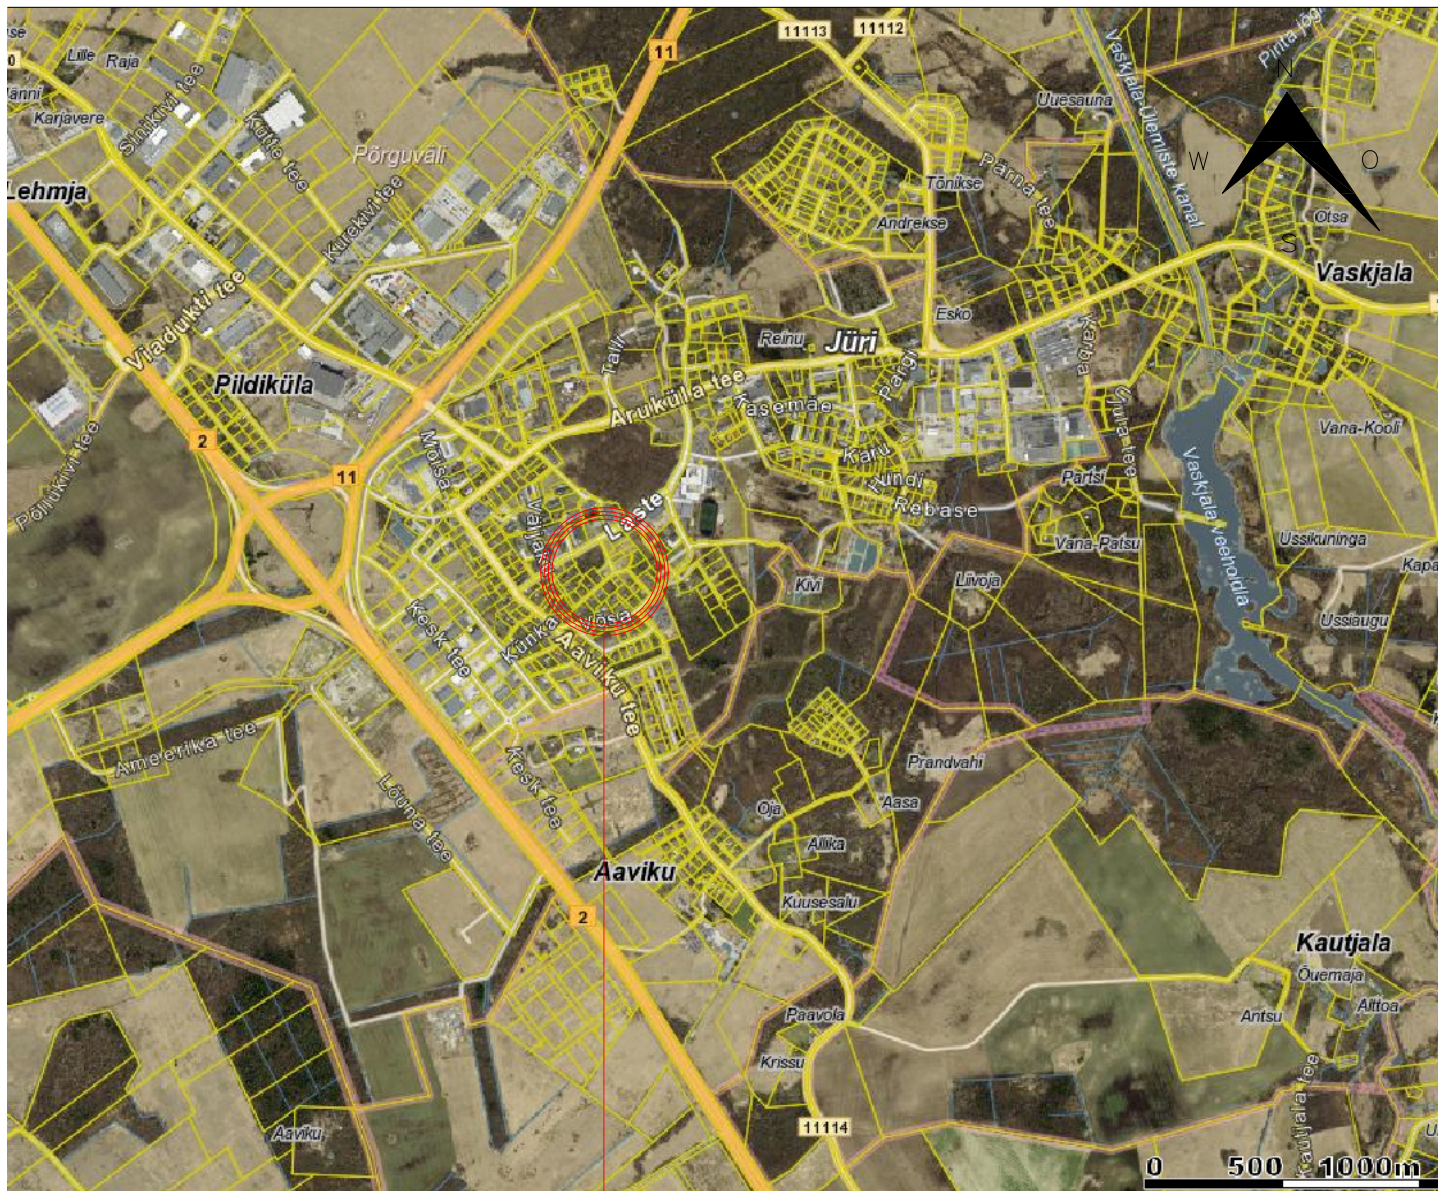

RAE VALLAVALITSUS

ARUKÜLA TEE 9, JÜRI ALEVIK, 75301, HARJUMAA
INFO@RAE.EE, 605 6750, REG NR 75026106

ARHITEKT:

KADRI RANDOJA

PROJ. NIM:

JÜRI ALEVIKU SUVE TN 7A KINNISTU JA
LÄHIALA DETAILPLANEERING

JOONIS:

SITUATSIOONISKEEM

TÖÖ NR:

DP 1601

JOONISE NR:

AS-01

MÕÕTKAVA:

KUUPÄEV:

05.10.2016