



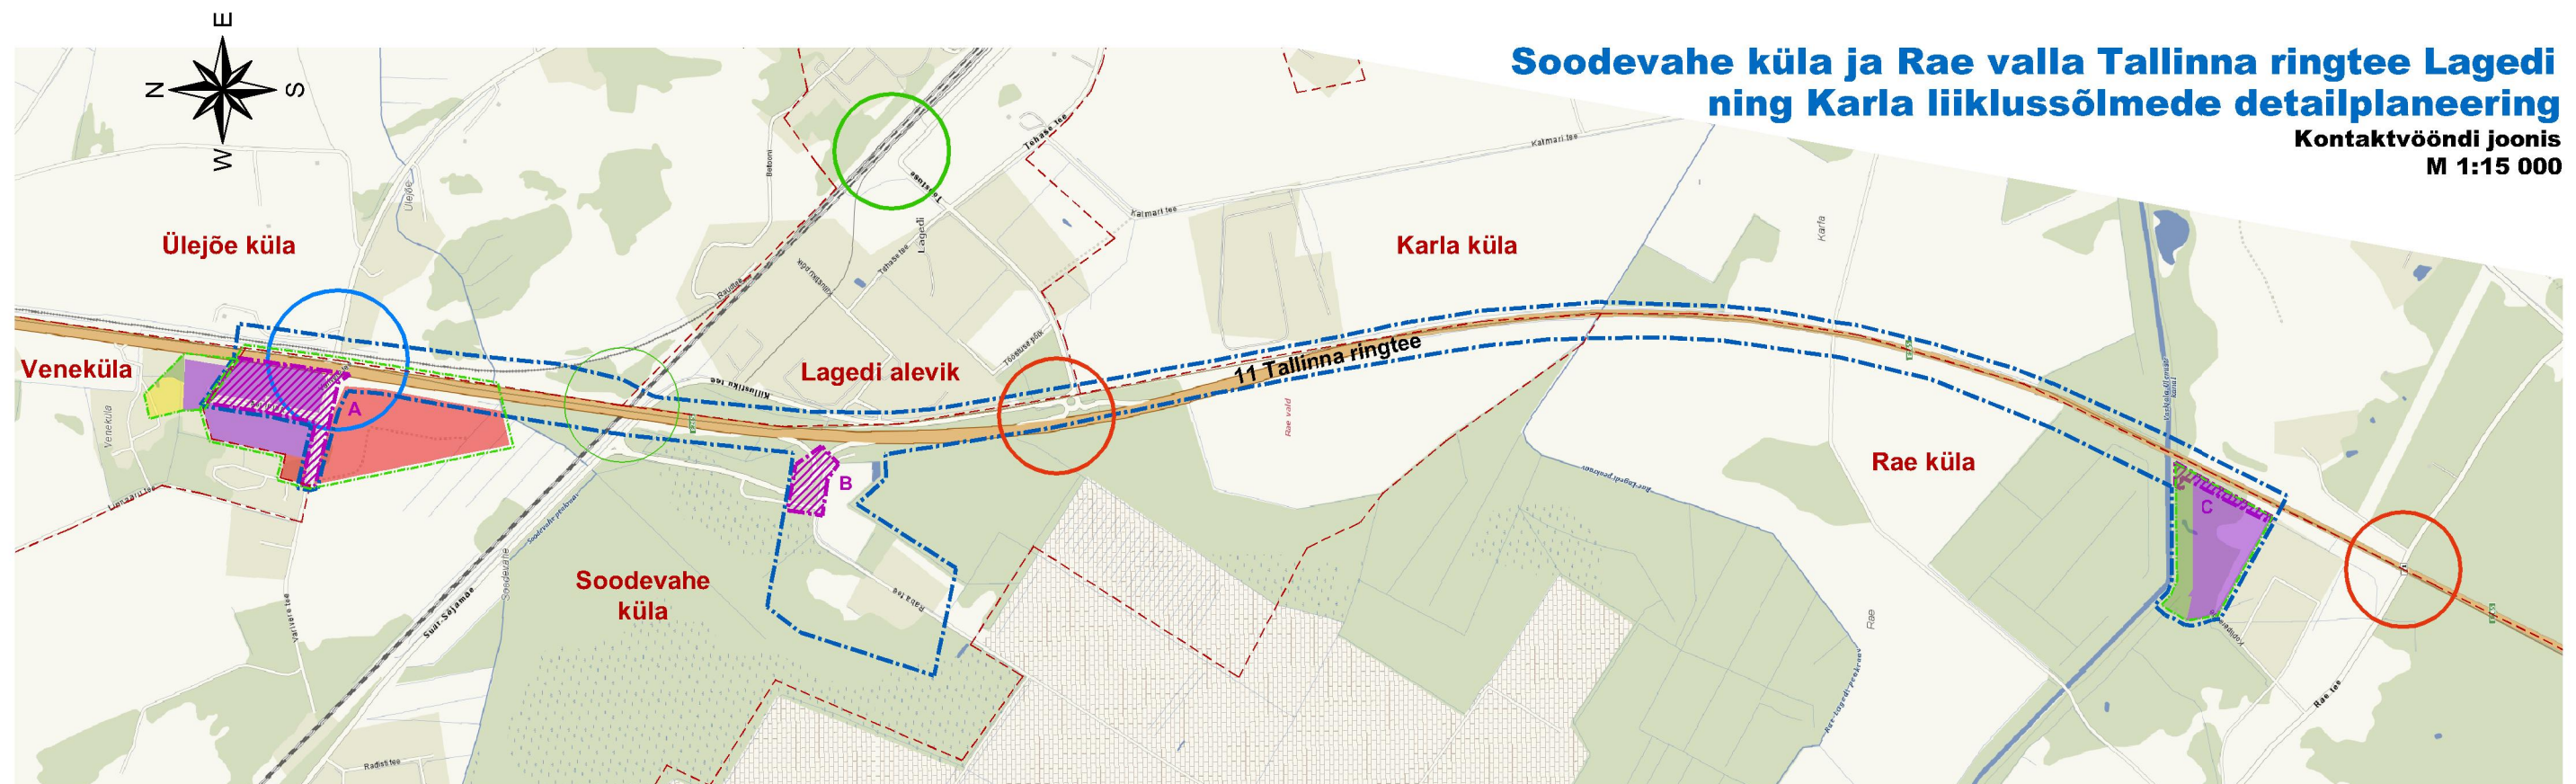

Aluskaardid: Maa-amet, aprill 2017
Regio, aprill 2017


Väljavõte Rae valla üldplaneeringust
Maakasutus

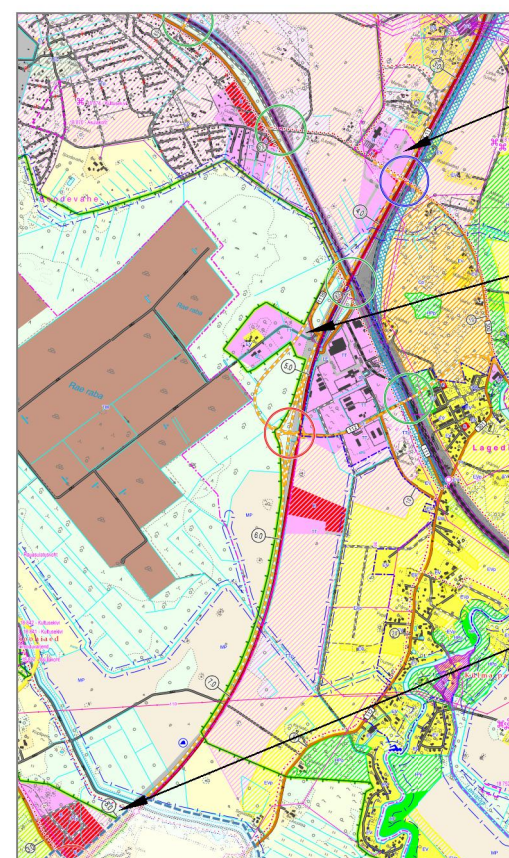


LEPPEMÄRGID



Väljavõte Rae valla üldplaneeringust
Tehnovõrgud

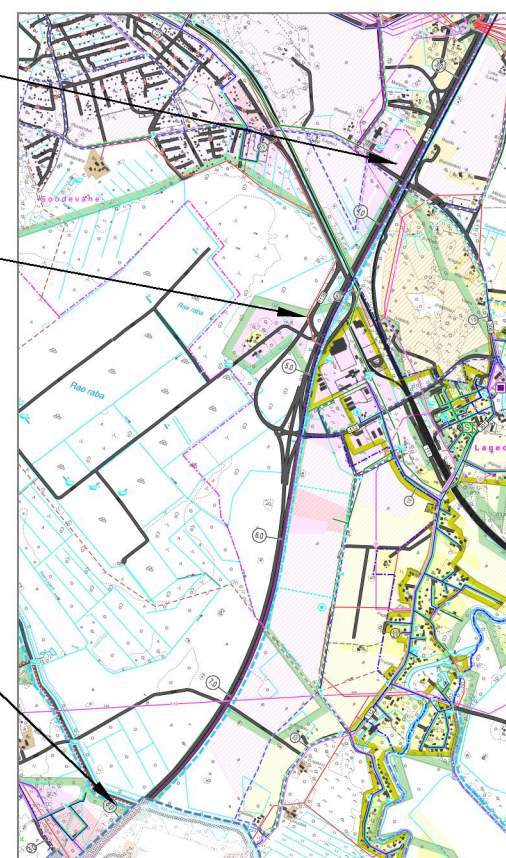

LEPPEMÄRGID

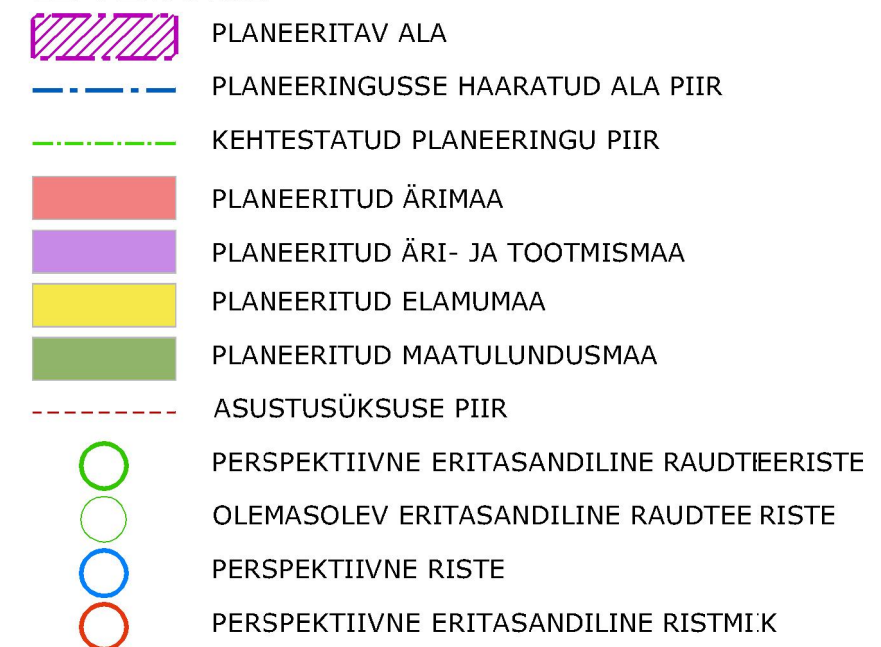

Planeering

Soodevahe küla ja Rae küla Tallinna ringtee Lagedi ning Karla liiklussõlmede detailplaneering

Joonise nimetus

Kontaktvööndi joonis

Planeerija		Skepast&Puhkim OÜ		Tellija		Korraldaja:	
Laki 34		12915 Tallinn		Maanteeamet		Rae Vallavalitsus	
EESTI		Tel. +372 664 5808		Pärnu mnt 463a		Aruküla tee 9, Jüri alevik	
Faks. +372 664 5818		info@skpk.ee		10916 Tallinn		75301 Harjumaa	
Projekti juht		Mildred Liinat	Staadium	EESTI		EESTI	
Vanemplaneerija		Mildred Liinat	DP	Tel. +372 611 9300		Tel. +372 605 6750	
Tehnik		Kati Kraavi	Kuupäev	info@mnt.ee		info@rae.ee	
			10.04.2017	Möötkava		Projekti nr	
				1:15 000		2017-0019	
						Joonise nr	
						2	