


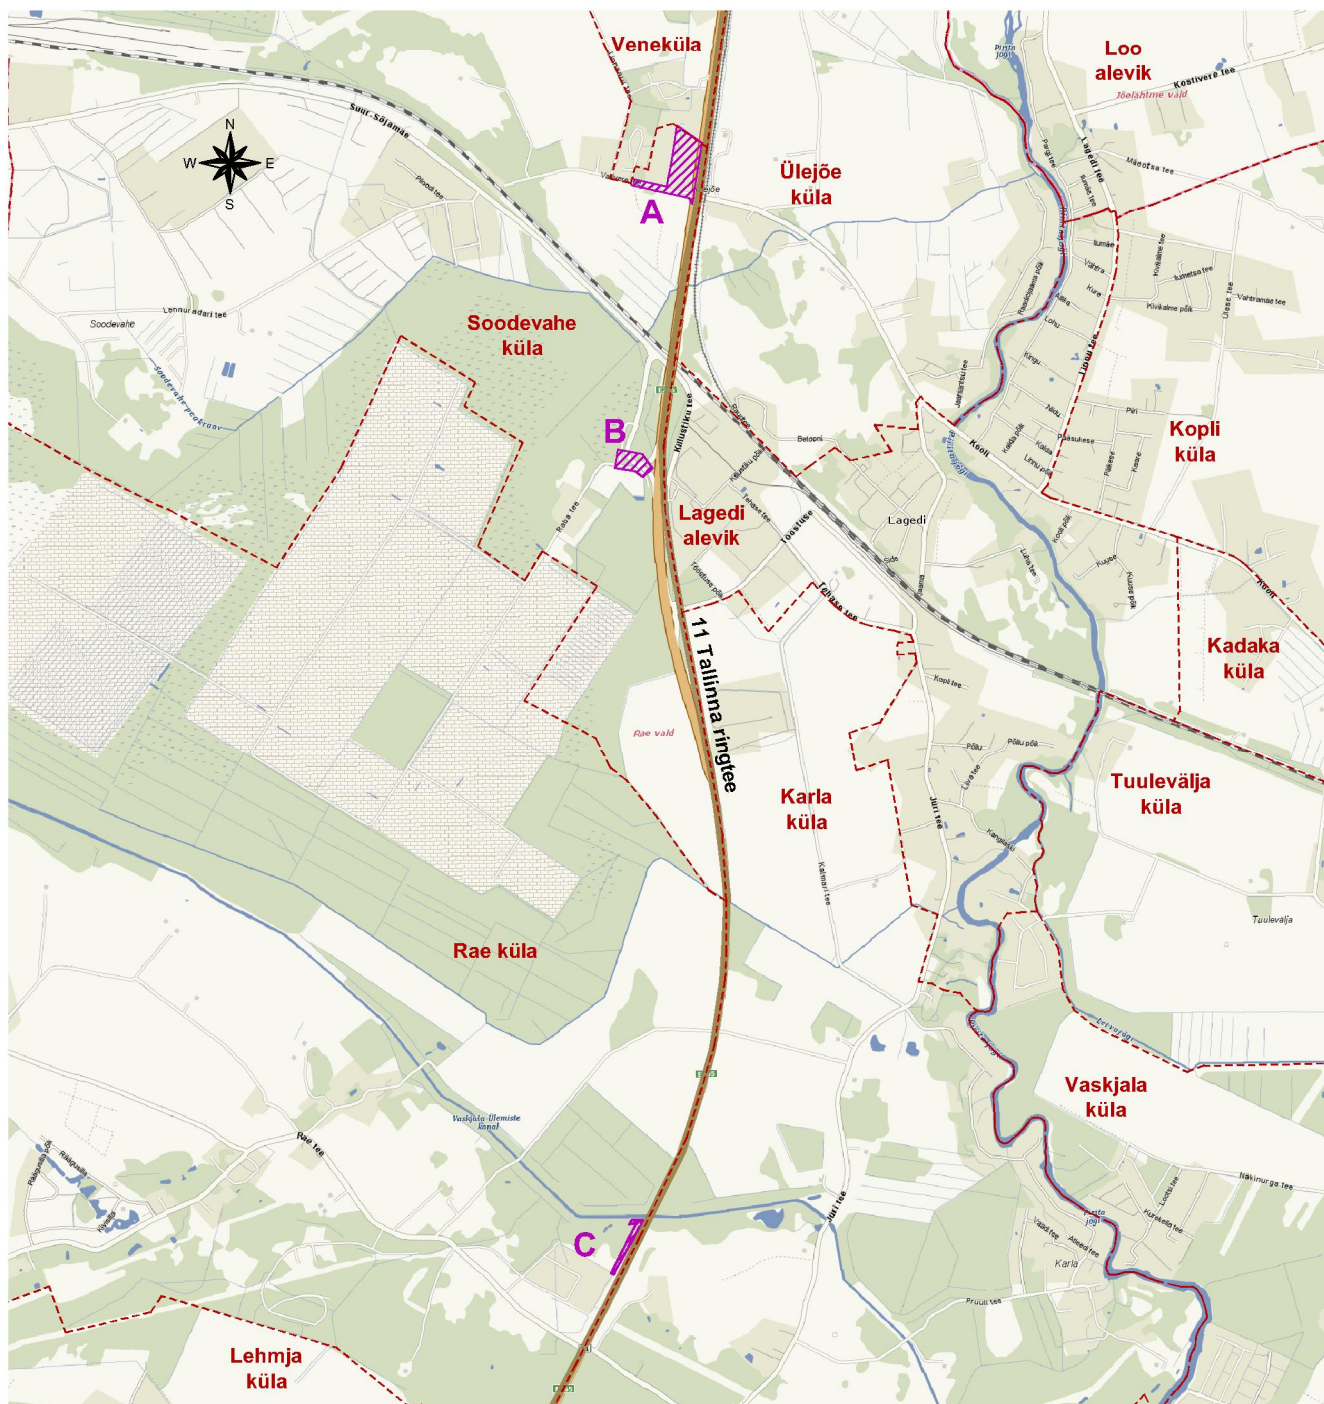

Aluskaart: Regio, märts 2017

LEPPEMÄRGID



Planeeritav ala



Asustusüksuse piir

Planeering

Soodevahe küla ja Rae küla Tallinna ringtee Lagedi ning Karla liiklussõlmede detailplaneering

Joonise nimetus

Situatsiooniskeem

Planeerija

SKEPAST & PUHKIM

Skepast&Puhkim OÜ
Laki 34
12915 Tallinn
EESTI
Tel. +372 664 5808
Faks. +372 664 5818
info@skpk.ee

Tellija

Maanteeamet
Pärnu mnt 463a
10916 Tallinn
EESTI
Tel. +372 611 9300
info@mnt.ee

Korraldaja:

Rae Vallavalitsus
Aruküla tee 9, Jüri alevik
75301 Harjumaa
EESTI
Tel. +372 605 6750
info@rae.ee

Projektijuht	Mildred Liinat	Staadium	DP
Vanemplaneerija	Mildred Liinat		
Tehnik	Kati Kraavi	Kuupäev	31.03.2017

Möötkava	Skeem	Projekti nr	2017-0019
		Joonise nr	1