


Soodevahe küla ja Rae valla Tallinna ringtee Lagedi ning Karla liiklussõlme detailplaneering

Tugiplaan
Lagedi liiklussõlme piirkonnas
M 1:1 000

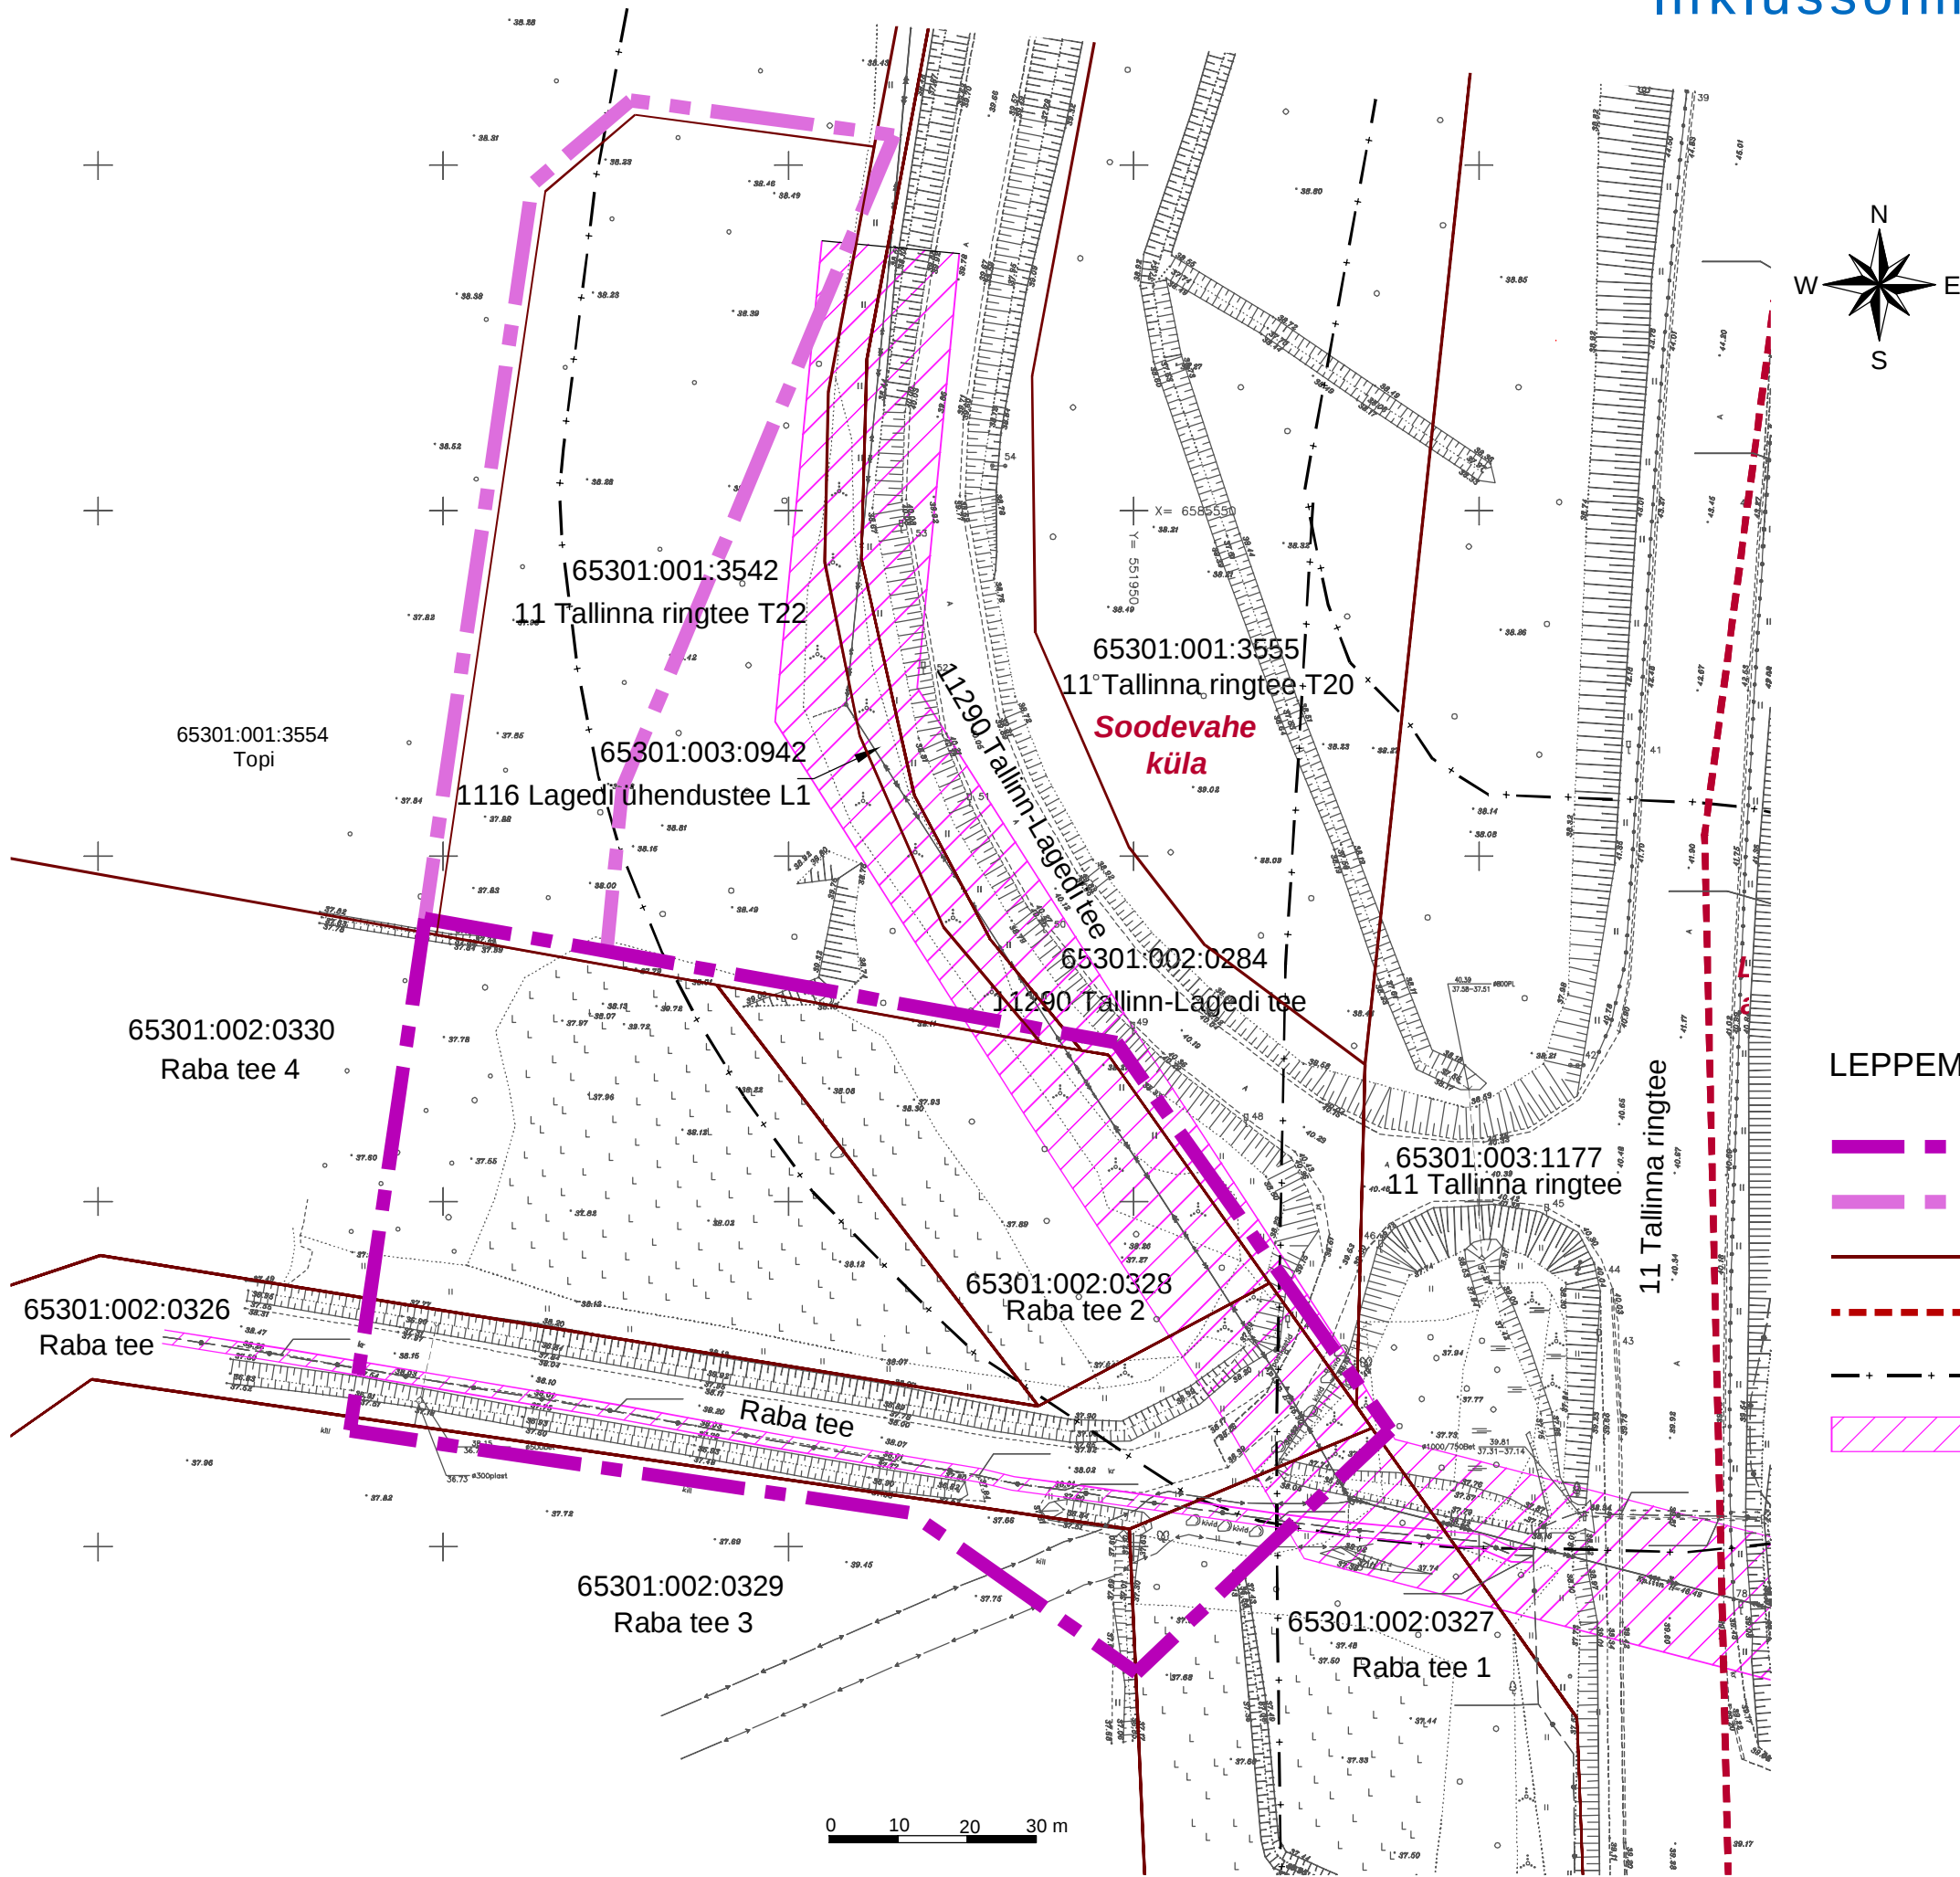

LEPPEMÄRGID

- PLANEERINGUALA PIIR
- MUDETUD PLANEERINGUALA PIIR
- KATASTRIÜKSUSE PIIR
- KÜLA PIIR
- TEE KAITSEVÖÖND
- TEHNOVÕRGU KAITSEVÖÖND

Märkused:
1. Joonise parema loetavuse tagamiseks on on planeeringuala piir nihutatud katastriüksuse piiridest lahku.
2. Topogeodeetiline mõõdistustöö: T11 (E265) Tallinna ringtee km 6,0-9,7 Lagedi-Karla lõik, Raxoest OÜ , Töö nr GE-70-15, jaanuar 2016

Planeering			
Soodevahe küla ja Rae küla Tallinna ringtee Lagedi ning Karla liiklussõlme detailplaneering			
Joonise nimetus			
Tugiplaan			
Ala B. Lagedi liiklussõlme piirkonnas.			
Planeerija		Huvitatud isik:	
SKEPAST & PUHKIM		Maanteeamet Pärnu mnt 463a 10916 Tallinn EESTI Tel. +372 664 5808 Faks. +372 664 5818 info@skpk.ee	
Projekti juht		Mõõtkava	
Vanemplaneerija		1:1000	
Tehnik		2017-0019	
		Joonise nr	
		3b	