


- TINGIMÄRGID:
- Planeeritava ala piir
 - Olemasoleva kinnistu piir
 - Plan. kinnistu piir
 - Hoonestusala
 - Bussipeatus Kaarjääri
 - Teekaitsevöönd 30m
 - Pirita jõe püüranguvööndid
 - Algatatud detailplaneering
 - Kehtestatud detailplaneering

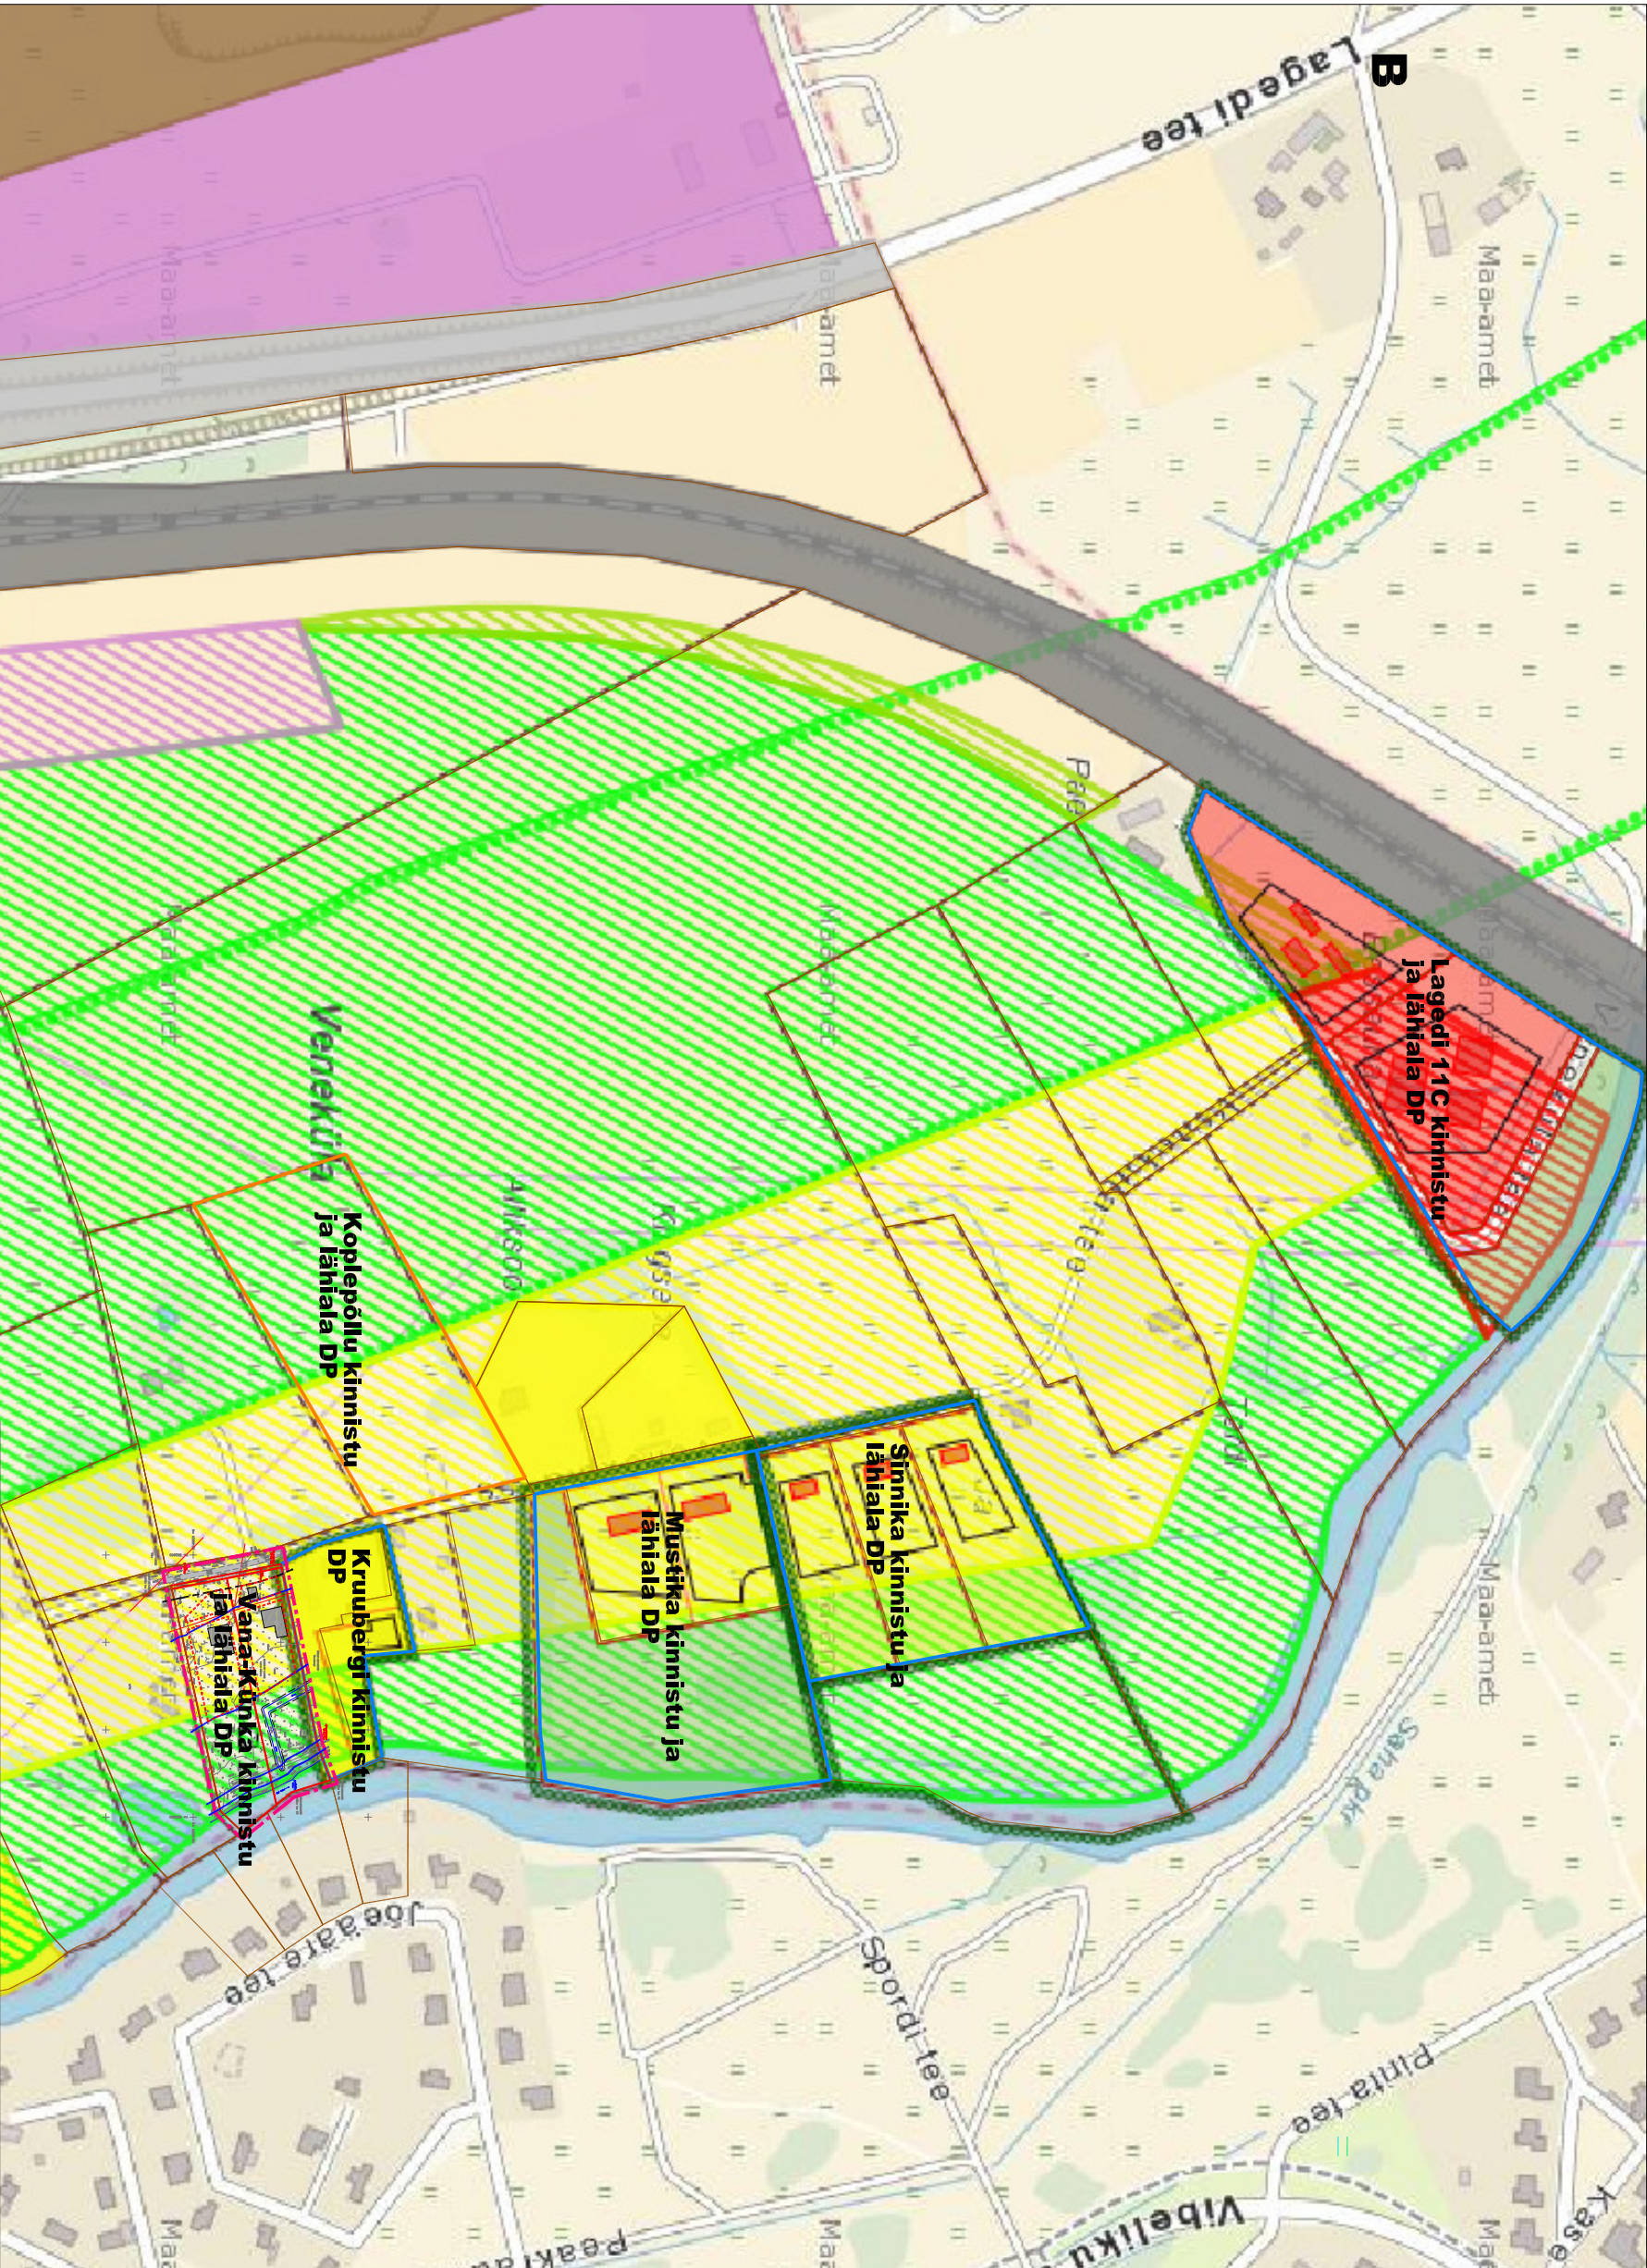

SIVANA HOLDING OÜ	Töö	VENEKÜLA VANA-KÜNKA KINNISTU JA LÄHIALA DETAILPLANEERING	DETAILPLANEERING	
			Projekteeris	20.09.2016
Lüha 34 Tallinn Horjumäe 90415 reg.kood 12147211 MTR EEP002905	Joonis	M. Aus	Mõõtkava	1:4000
KONTAKTIVÖÖNDI ANALÜÜS			AS-02	