


TINGMÄRGID:

- Planeertava ala piir
- Kinnistu piir
- Ol.ol. hoone
- Ol.ol. sõidu- ja kõnniteed
- Ol.ol. piirdead
- Ol.ol. kanalisatsioonitrass
- Ol.ol. veetrass
- Ol.ol. madalpingekaabel
- Ol.ol. sldetrass
- Ol.ol. kõrgepingekaabel
- Ol.ol. gaasitrass

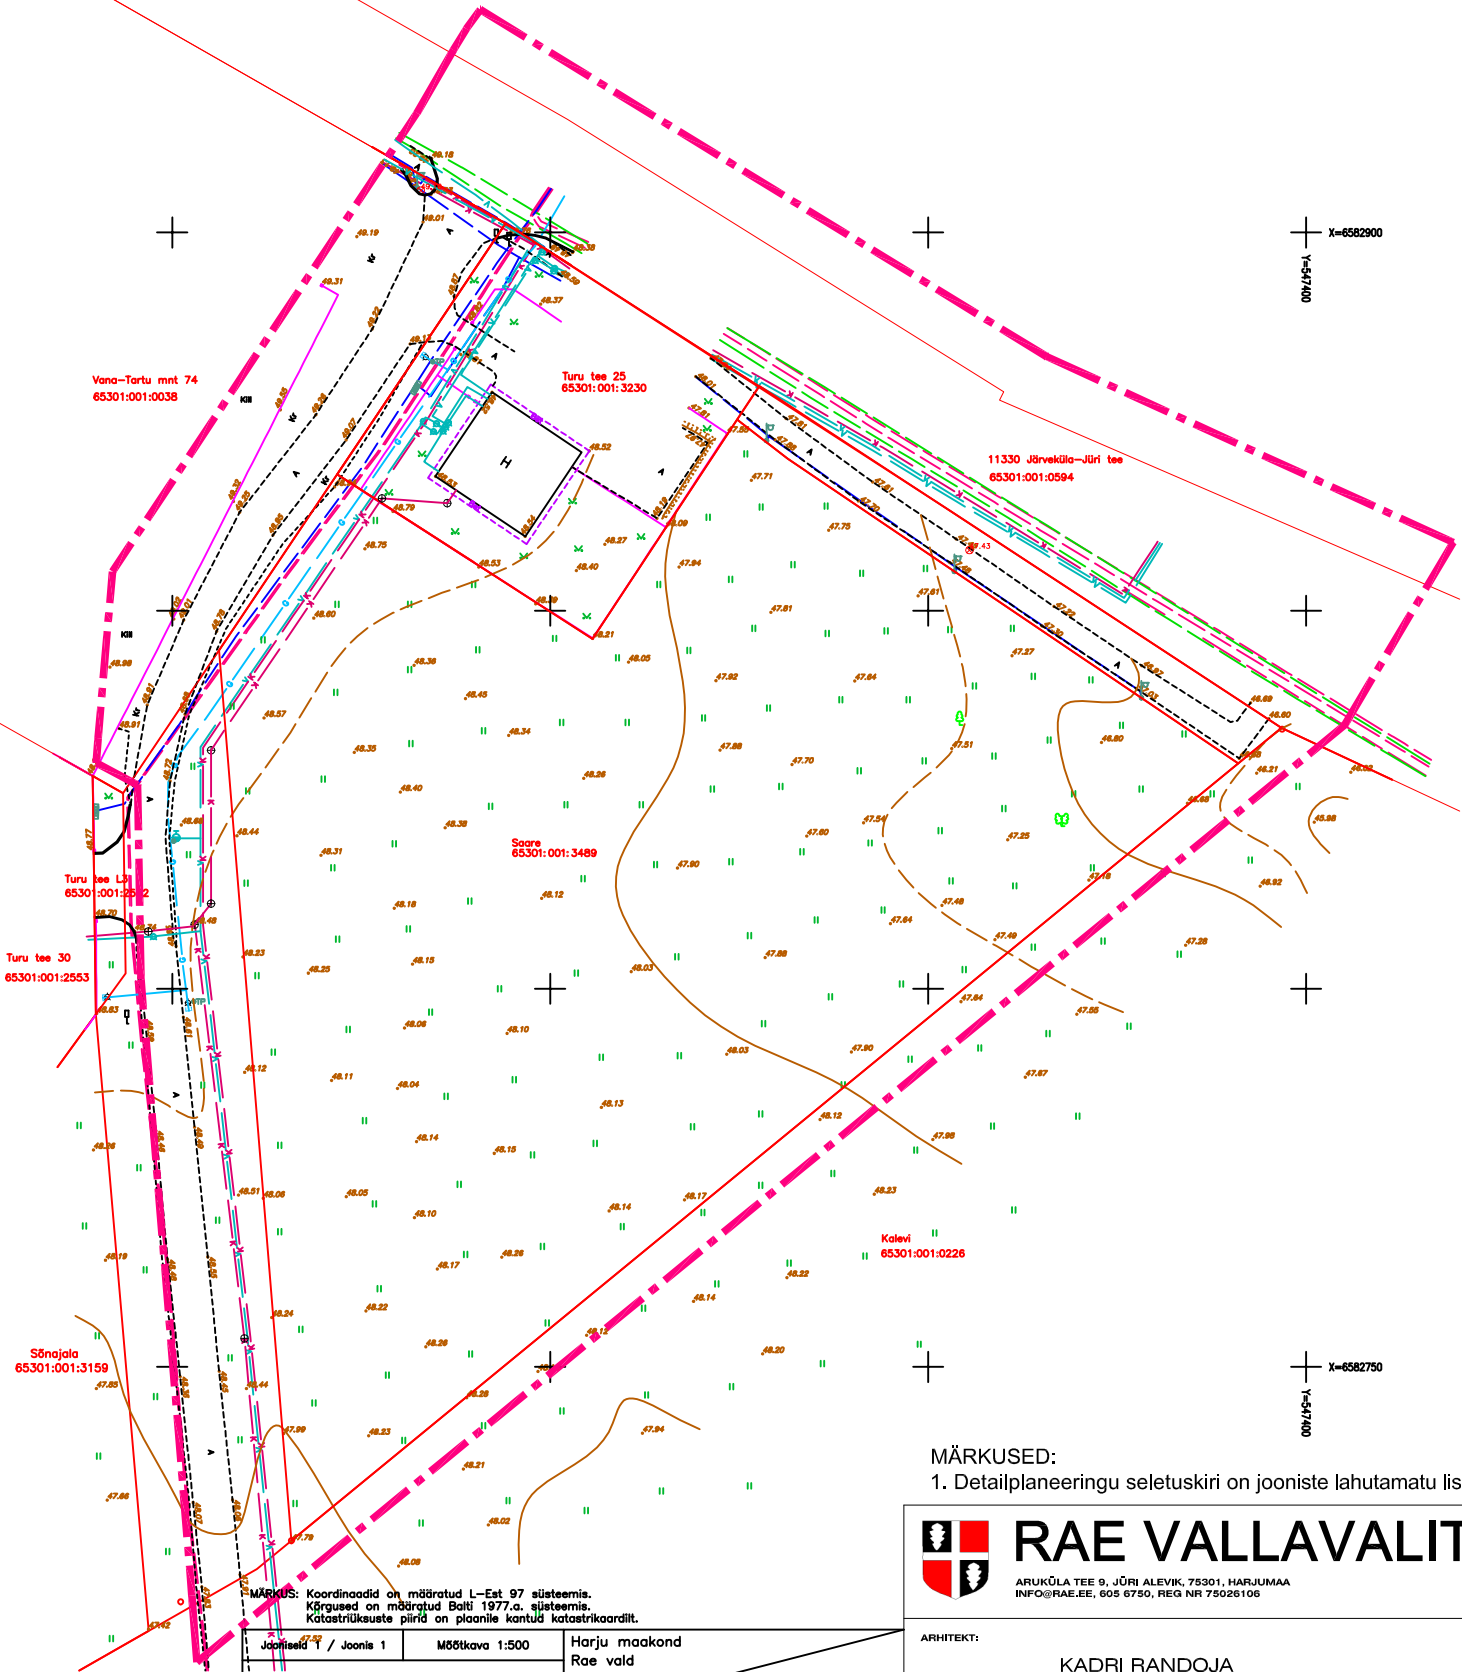

MÄRKUSED:
1. Detailplaneeringu seletuskiri on jooniste lahutamatu lisa.

RAE VALLAVALITSUS ARUKÜLA TEE 9, JÜRI ALEVIK, 75301, HARJUMAA INFO@RAE.EE, 605 6750, REG NR 75026106	PROJ. NIMI: JÄRVEKÜLA SAARE KINNISTU JA LÄHIALA DETAILPLANEERING			
ARHITEKT: KADRI RANDOJA	JOONIS: TUGIPLAAN			
	TÖÖ NR: DP 1602	JOONISE NR: AS-03	MÕÖTKAVA: 1:1000	KUUPÄEV: 15.08.2016

Jooniseid 1 / Joonis 1	Mõõtkava 1:500	Harju maakond Rae vald Järveküla Saare Katastritunnus: 65301:001:3489	
Topograafiline plaan		Mõõtis ja joonestas: Maarja Noorak	
OPTISET		Kontrollis: Elmo Noorak	
Mustamäe tee 55, Tallinn tel: 6776448		Kuupäev: 25.05.2016	
Majandustegevuste nr: EG10558430-0001		Tõõ nr: R-1935/16	