


- TINGMÄRGID:
- Planeeritava ala piir
 - Kinnistu piir
 - Ol.ol. hoone
 - Ol.ol. sõidu- ja kõnniteed
 - Ol.ol. pildideed
 - Ol.ol. kanalisatsioonitrass
 - Ol.ol. veetrass
 - Ol.ol. madalpingekabel
 - Ol.ol. sisetass
 - Ol.ol. kõrgepingekabel
 - Ol.ol. gaasitrass

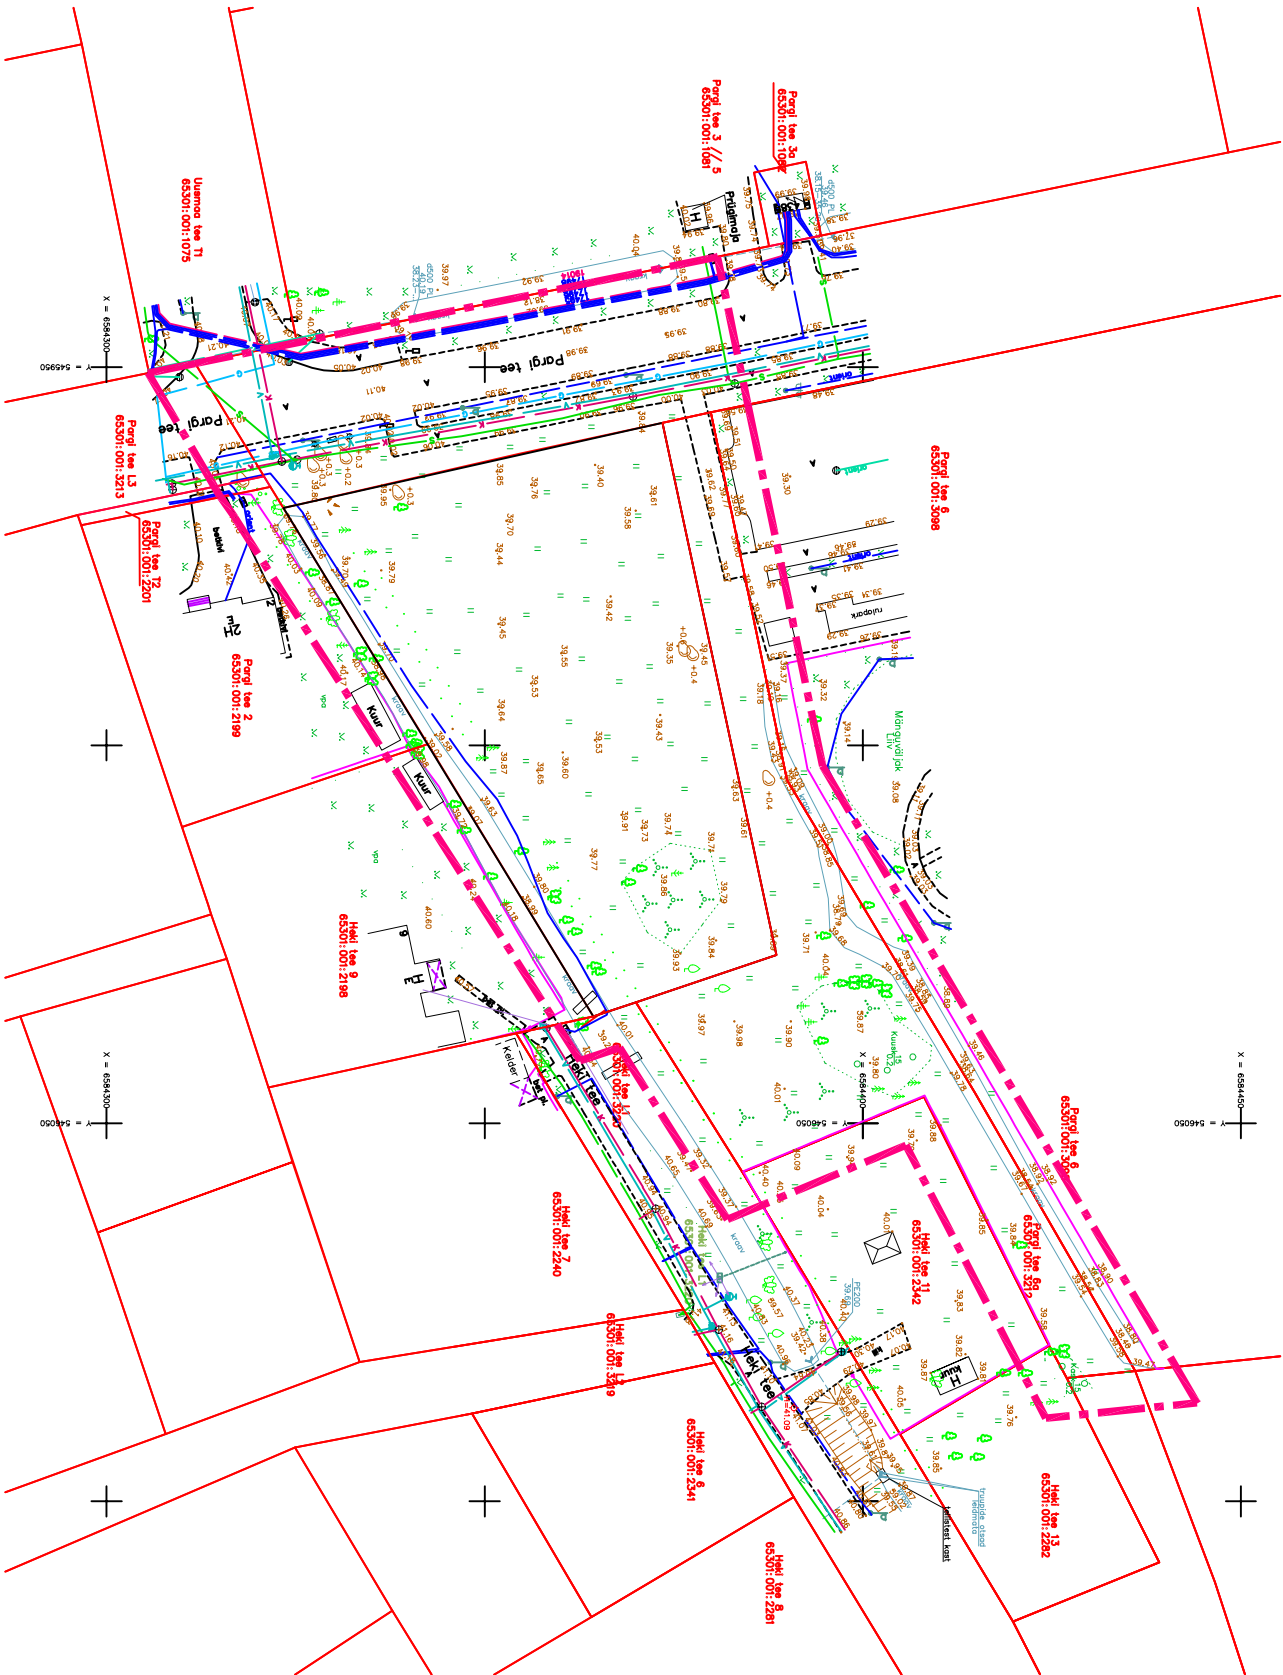

MÄRKUSED:

1. Detailplaneeringu seletuskiri on jooniste lahutamatu lisa.



RAE VALLAVALITSUS
ARUKÜLA TEE 9, JÜRI ALEVIK, 75301, HARJUMA
INFO@RAE.EE, 065 6750, REG NR 75028106

PROJ. NIMI:

PEETRI ALEVIKU LASTEAIA JA LÄHIALA
DETAILPLANEERING

ASÜTIT: KADRI RANDOJA

JOOJIS: TUGIPLAAN

TÖÖ NR:	JOOJISE NR:	MÕÕTMÄRK:	KUUPÄEV:
DP 1603	AS-03	1:1000	22.08.2016

Mõõnused: koordinaadid L-EST 97 süsteemis, kõrgused 1977.a. Bati süsteemis pinnale kantud maaüksustis registreeritud kaardistikusaste pind, seisuga 10.01.2015 mõõdisajale o'p'l linnel'ni p'ksus ca 10cm	Märkused: koordinaadid L-EST 97 süsteemis, kõrgused 1977.a. Bati süsteemis pinnale kantud maaüksustis registreeritud kaardistikusaste pind, seisuga 11.07.2016
Geoport / Arhitekt: Heki tee 11	Geoport / Arhitekt: Pargi tee 2-6 vaheline ala)
Maas-ala p'laan tehno'võrkudega	Maas-ala p'laan tehno'võrkudega
Geoport OÜ Geodeesia Info@geoport.ee, Tel. 5268174, 5115859 773 Wk., EES000253	Geoport OÜ Geodeesia Info@geoport.ee, Tel. 5268174, 5115859 773 Wk., EES000253