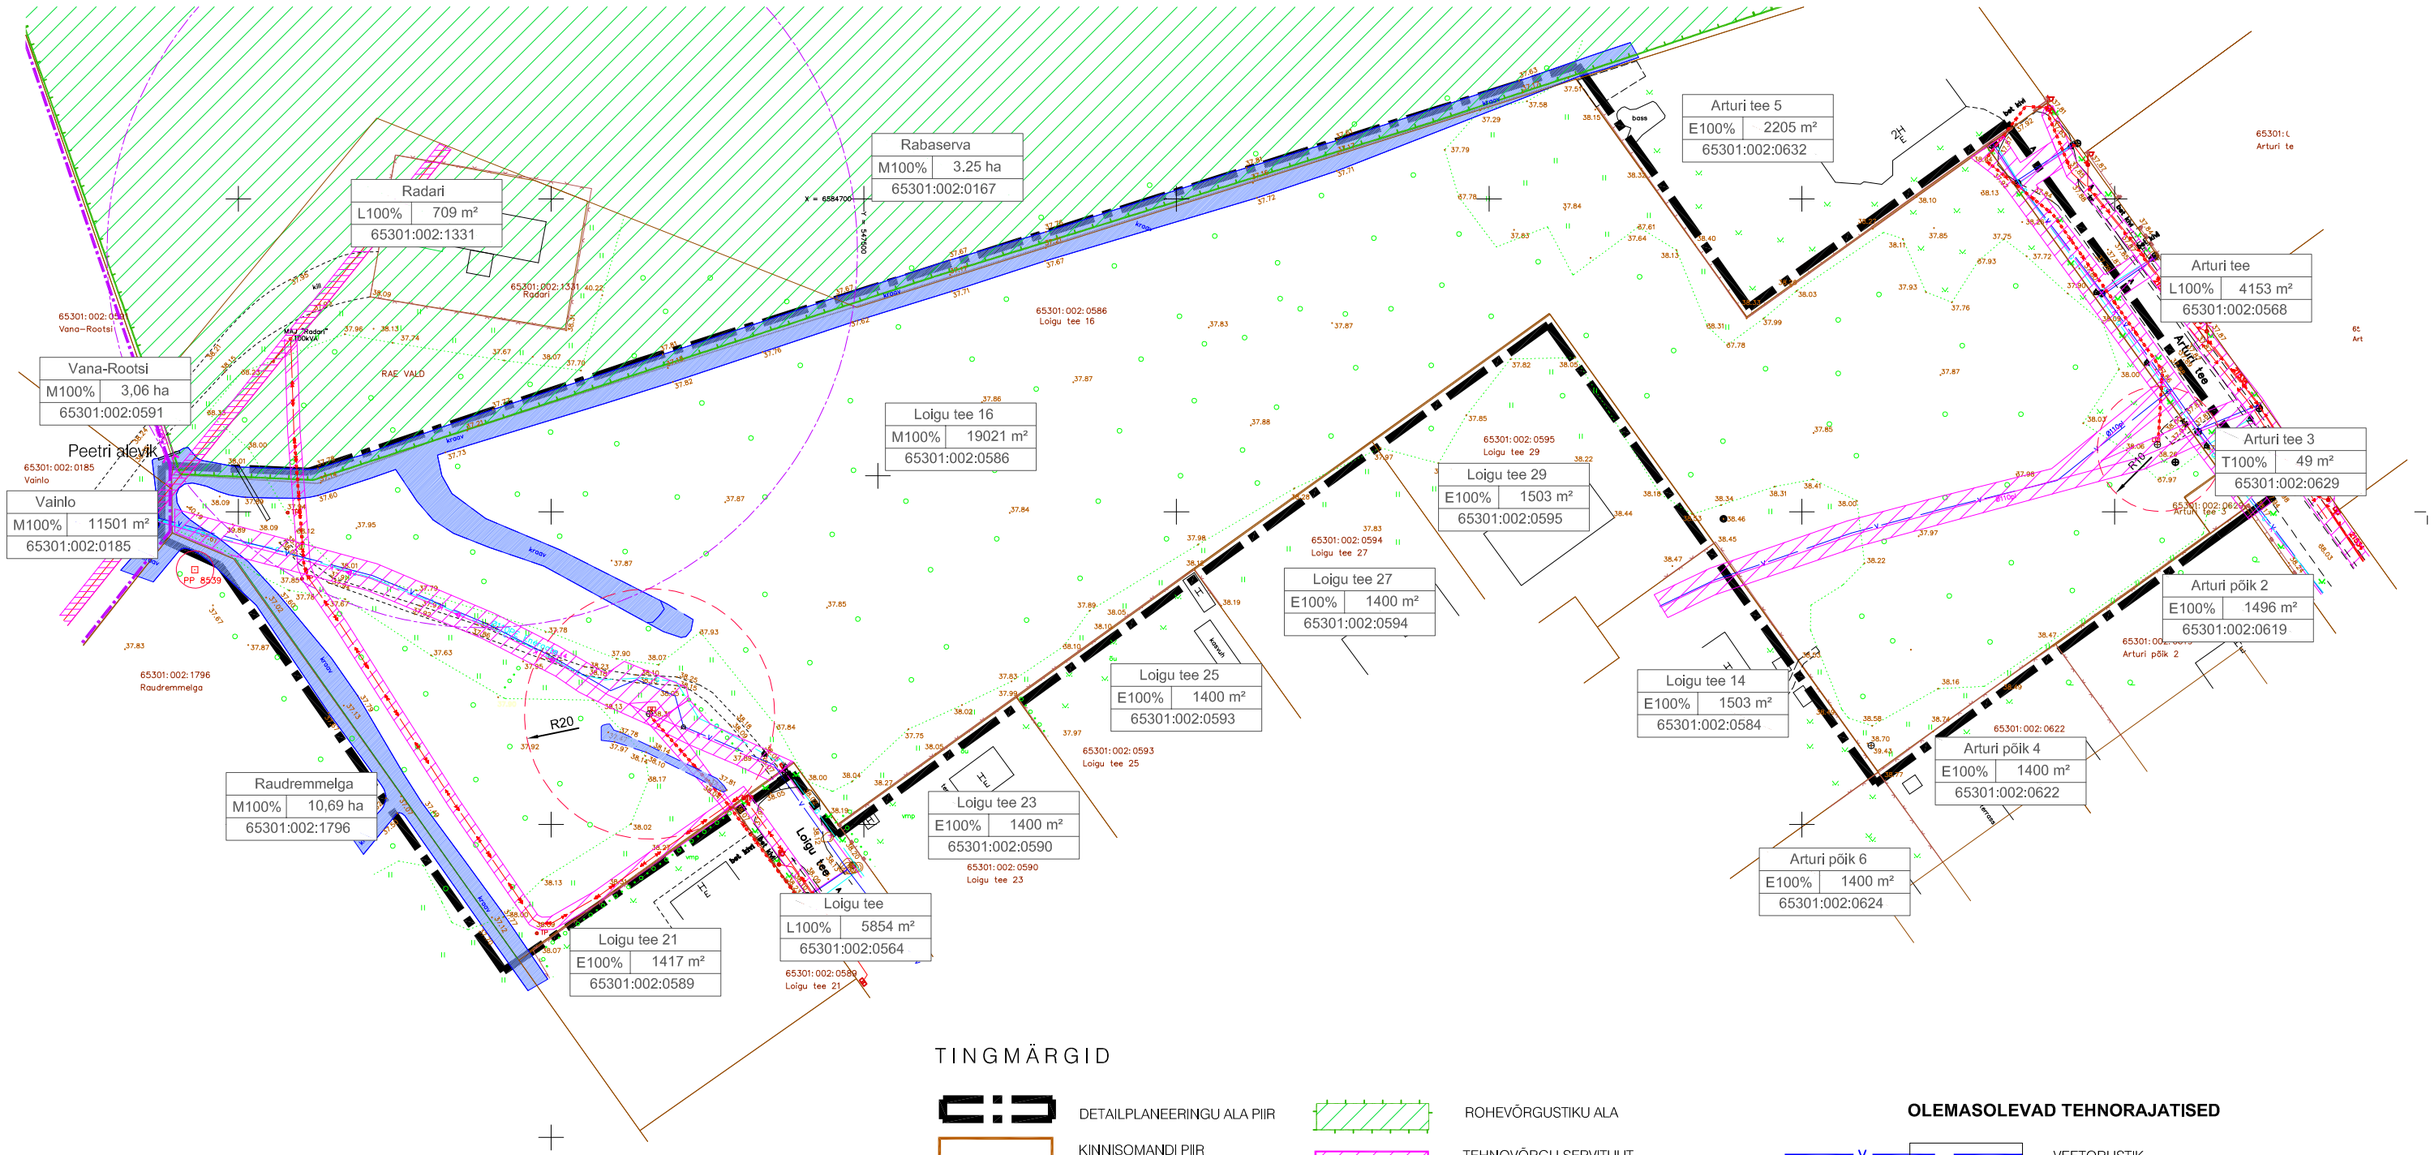

TINGMÄRGID

- DETAILPLANEERINGU ALA PIIR
- KINNISOMANDI PIIR
- ASUSTUSÜKSUSE PIIR
- RADARI KAITSEVÖÖND R= 60M
- ROHEVÕRGUSTIKU ALA
- TEHNOVÕRGU SERVITUUT
- VEEALA (kraav, jõgi)

OLEMASOLEVAD TEHNORAJATISED

- V — VEETORUSTIK
- K — REOVEE KANALISATSIOONITORUSTIK
- KESKPINGE ÕHULIIN
- S — SIDE KANALISATSIOONITORUSTIK
- ELEKTRI MADALPINGEKAABEL
- K — SURVE KANALISATSIOONITORUSTIK
- G — GAASITORUSTIK
- PUMPLA KAITSEVÖÖND R=10 m/ 20 m

KRUNDI EHITUSÕIGUS

1	SHROSTARVETE DETPLAN. LÄHIDES		
	KÕRGE HOONEALUNE	HOONE ALUNE PIND	HOONEST AR ERINEV
	KRUNDI SUURUS	E	EA

- HOONEALUNE PIND - MAAPEALNE/ MAA-ALUNE
- PLANEERITAV PARKIMISKOHTADE ARV HOONES
- PLANEERITAV PARKIMISKOHTADE ARV ÕUES

OPTIMAL PROJEKT

Arhitekt I.Punger

Projektijuht A.Anton

RAE VALD, RAE KÜLA

LOIGU TEE 16 KINNISTU JA LÄHIALA DETAILPLANEERING

TUGIPLAAN

Töö nr.268

DP

M 1:1000

23.01.2019

AS - 02