

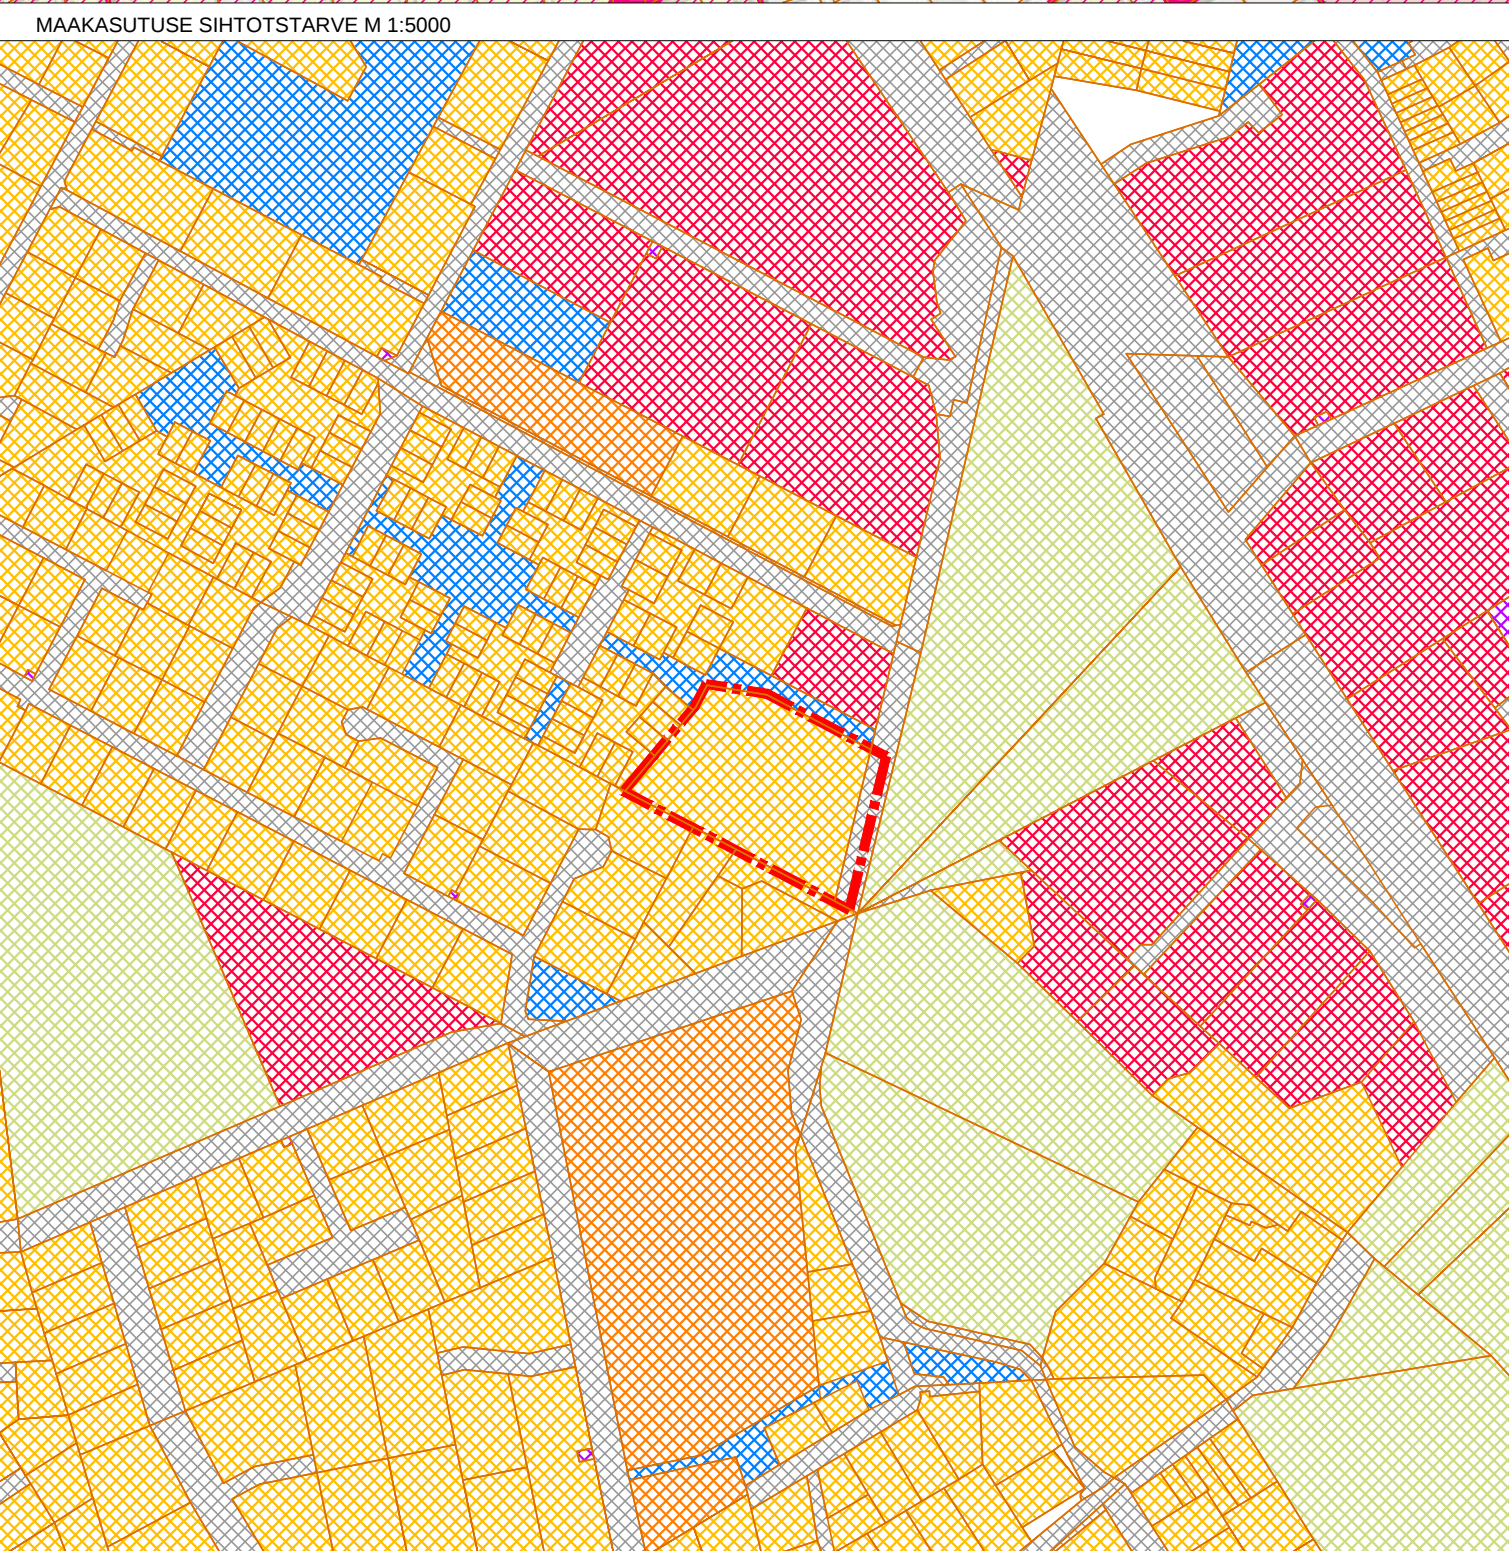
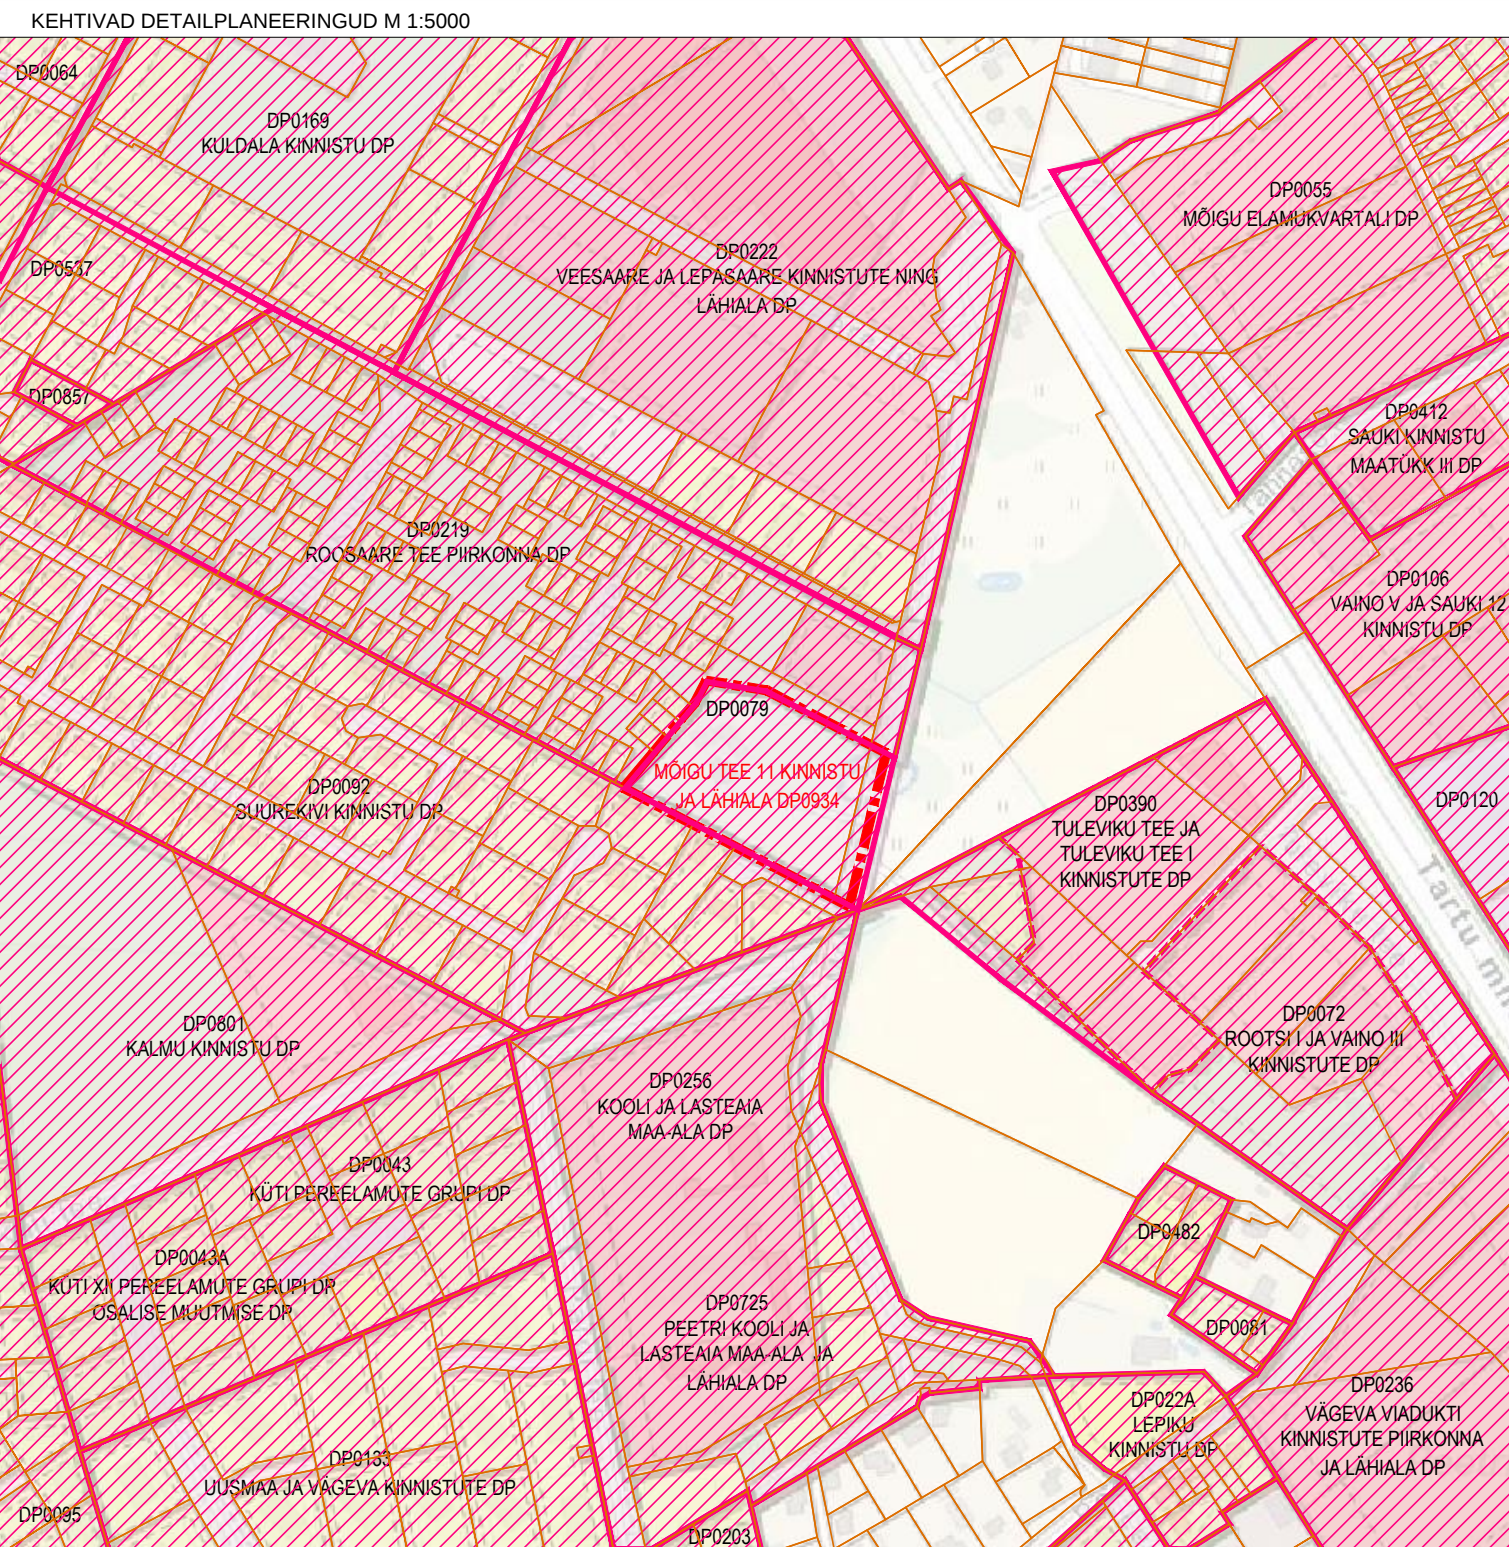
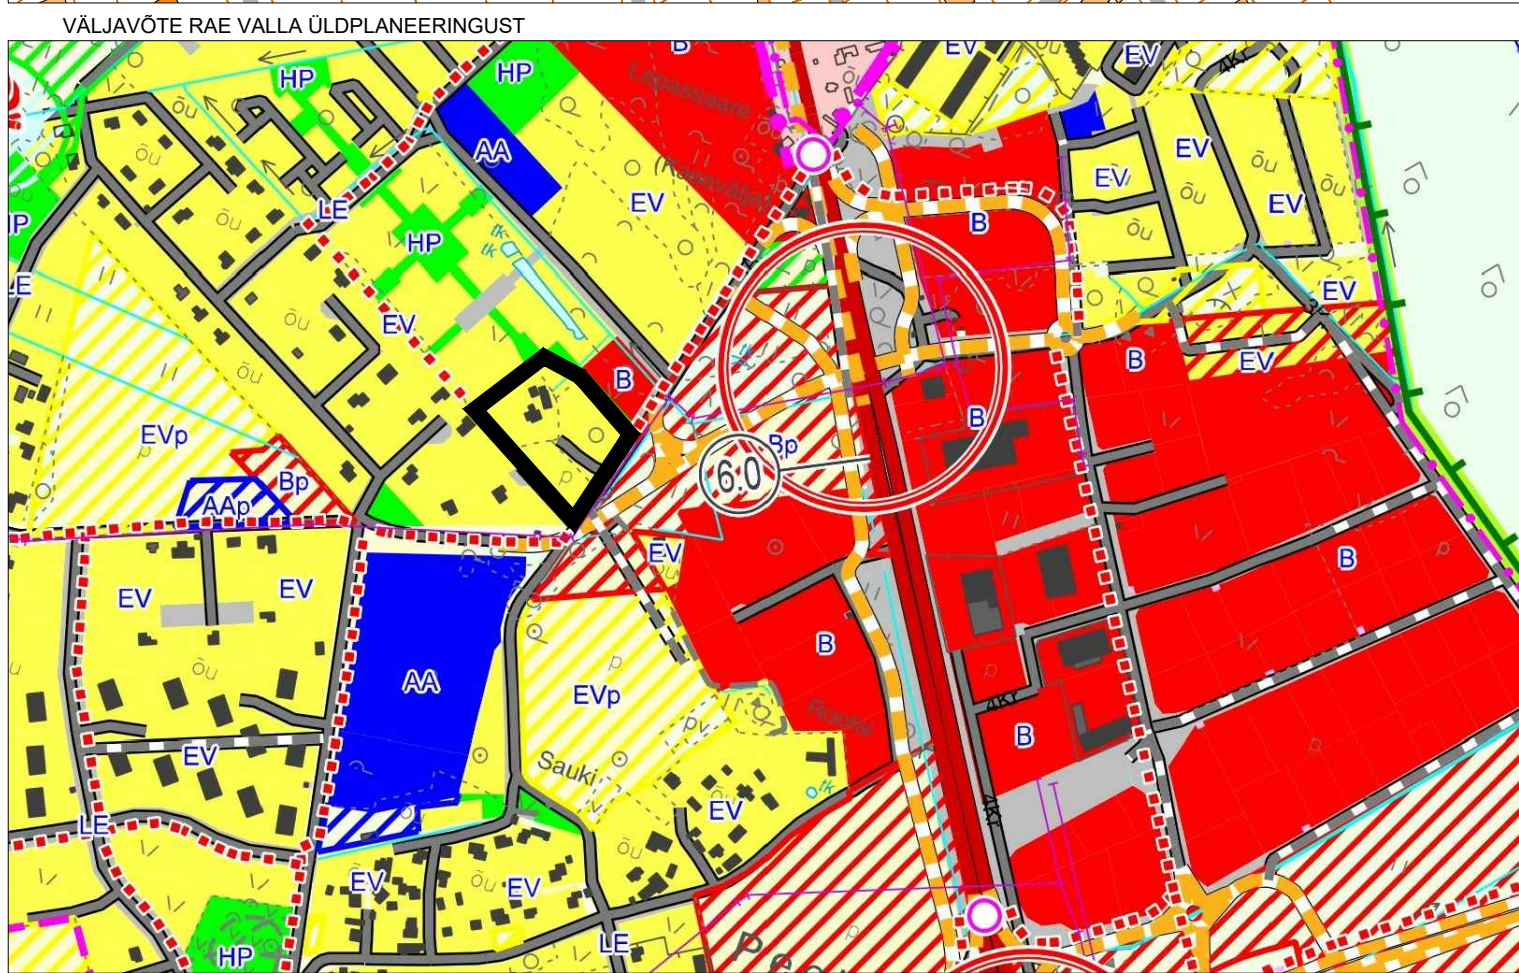


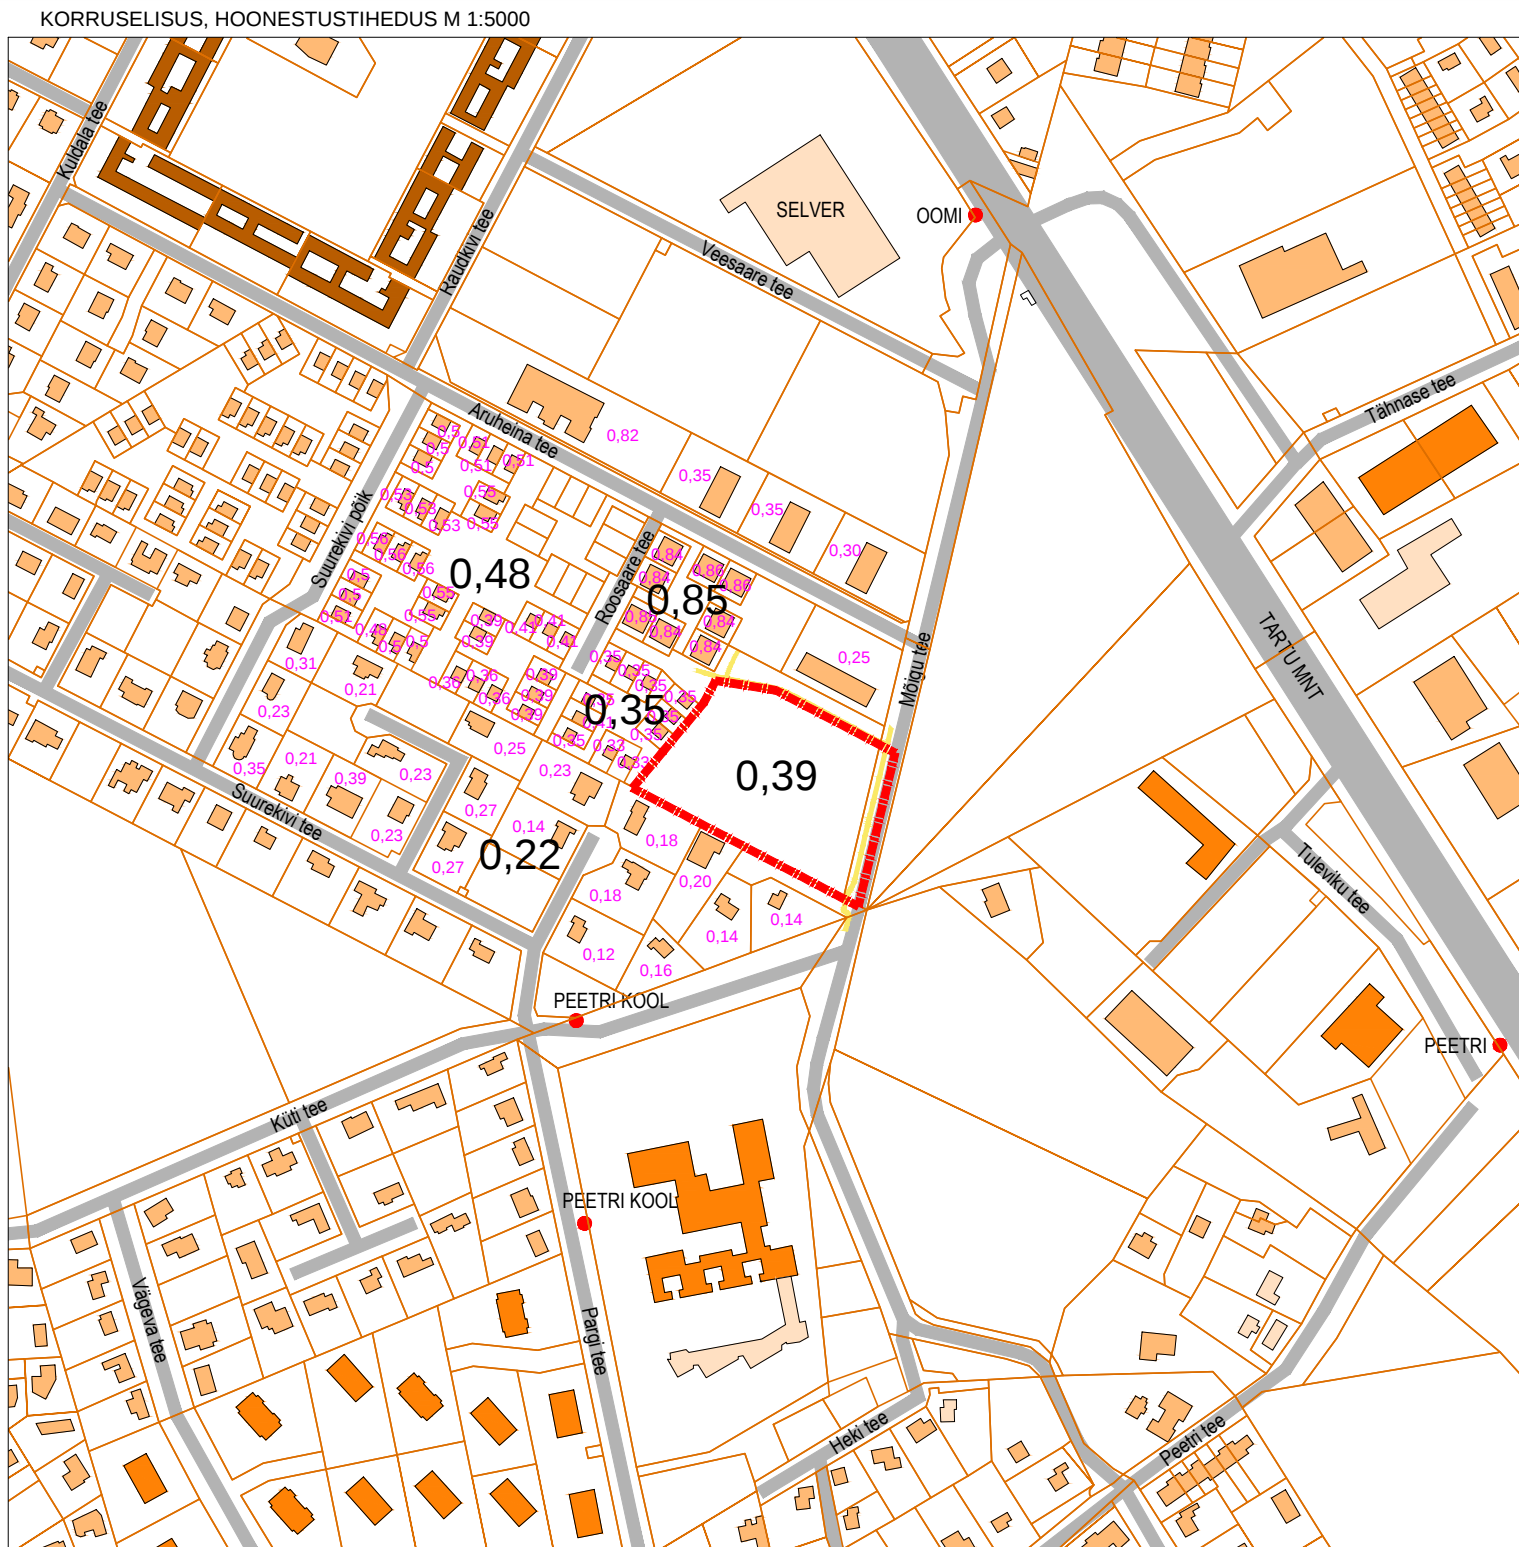

LÄHIALA KEHTESTATUD DETAILPLANEERINGUD 28.12.2016 seisuga			
DP nr	DP nimetus	kehtestatud	eesmärk
DP0022	Lepiku pereelamute grupi DP	29.01.1998 koraldus nr 155	ühpereelamukrundid
DP022A	Lepiku kinnistu DP	14.05.2002 otsus nr 2002	ühepere- ja ridaelamukrundid
DP0043	Küti pereelamute grupi DP	20.02.2001 otsus nr 179	28 ühpereelamute krunti
DP0043A	Küti XII pereelamute grupi DP osalise muutmise DP	20.03.2004 koraldus nr 348	alajamade asukohta muutus
DP0049	Peetri tee 27 kinnistu DP	19.06.2001 otsus nr 221	1 pereelamute
DP0055	Mõigu elamukvartali DP	13.11.2001 otsus nr 281	elamukrundid
DP0064	Häalinumme pereelamute grupi DP	19.03.2002 otsus nr 311	39 pereelamute
DP0072	Rootsi I ja Vaino III kinnistute DP	18.06.2002 otsus nr 349	ärilamukrundid
DP0079	Mõigu tee 7 kinnistu DP	13.08.2002 otsus nr 364	elamumajade ja ärimajade
DP0081	Peetri tee 23 DP	10.09.2002 otsus nr 369	2 pereelamute
DP0092	Suurekivi kinnistu DP	11.02.2003 otsus nr 52	ühpereelamute krundid
DP0095	Salu kinnistu pereelamute grupi DP	11.03.2003 otsus nr 62	pereelamukrundid
DP0106	Vaino V ja Sauki 12 kinnistu DP	10.06.2003 otsus nr 92	5 ärimajade
DP0120	Rootsi II kinnistu ja Vana-Lepiku I kinnistu DP	14.10.2003 otsus nr 137	ärilamukrundid, elamumajade krundid
DP0133	Uusmaa ja Vägeva kinnistute DP	13.04.2004 otsus nr 225	elamumajade krundid
DP0169	Kuldala kinnistu DP	07.06.2005 koraldus nr 692	rida- ja korterelamute
DP0203	Heki tee 9 kinnistu DP	23.05.2006 koraldus nr 692	olemasoleva elamumajade jagamine kaheks elamukrundiks
DP0219	Roosaare tee piirkonna DP	28.02.2006 otsus nr 364	elamumajade krundid
DP0222	Veesaare ja Lepasaare kinnistute ning lähiala DP	09.10.2012 koraldus nr 1016	ärimajade ja elamumajade krundid
DP0236	Vägeva viadukti kinnistute piirkonna ja lähiala DP	05.08.2014 koraldus nr 1000	kaubanduskeskus
DP0256	Kooli ja lasteaia maa-ala DP	24.01.2006 koraldus nr 115	kooli ja lasteaia
DP0390	Tuleviku tee ja Tuleviku tee I kinnistute DP	31.10.2006 koraldus nr 1641	Rootsi I ja Vaino III DP lahendamise muutmise
DP0412	Sauki kinnistu maadikud III DP	29.05.2007 koraldus nr 858	ärilamukrundid ja elamumajade krundid
DP0482	Peetri tee 27 ja 27a kinnistute ja lähiala DP	04.10.2011 koraldus nr 897	3 uut ühpereelamute krunti
DP0537	Järvemetsa kinnistu DP	02.04.2008 koraldus nr 382	ühepere-, paarimajade- ja ridaelamukrundid
DP0725	Peetri kooli ja lasteaia maa-ala ja lähiala DP	05.06.2012 koraldus nr 567	kooli ja lasteaia
DP0801	Kalmu kinnistu DP	26.05.2015 koraldus nr 791	ärimajade krunt
DP0857	Kuldala tee 23 kinnistu DP	30.06.2015 koraldus nr 961	hoonestusala läpsustamine

TINGMÄRGID:	
	PLANEERINGUALA PIIR
	KRUNDIPIIRID
	HOONESTUSALA PIIR
	1-KORRUSELISED HOONED
	2-KORRUSELISED HOONED
	3-KORRUSELISED HOONED
	4-KORRUSELISED HOONED
	OLEV SÕIDUTEE
	OLEV KÕNNITEE
	BUSSIPEATUS
	KEHTESTATUD DETAILPLANEERING
	ELAMUMAJA
	ÄRIMAJA
	ÜHISKONDLIKE EHTISTE MAJAD
	TOOTMISMAJAD
	TRANSPORDIMAJAD
	MAATULUNDUSMAJAD
	ÜLDKASUTATAV MAJAD
	DP-s LUBATUD max KÕRGUS KUNI 8 m
	DP-s LUBATUD max KÕRGUS KUNI 10 m
	DP-s LUBATUD max KÕRGUS ÜLE 10 m

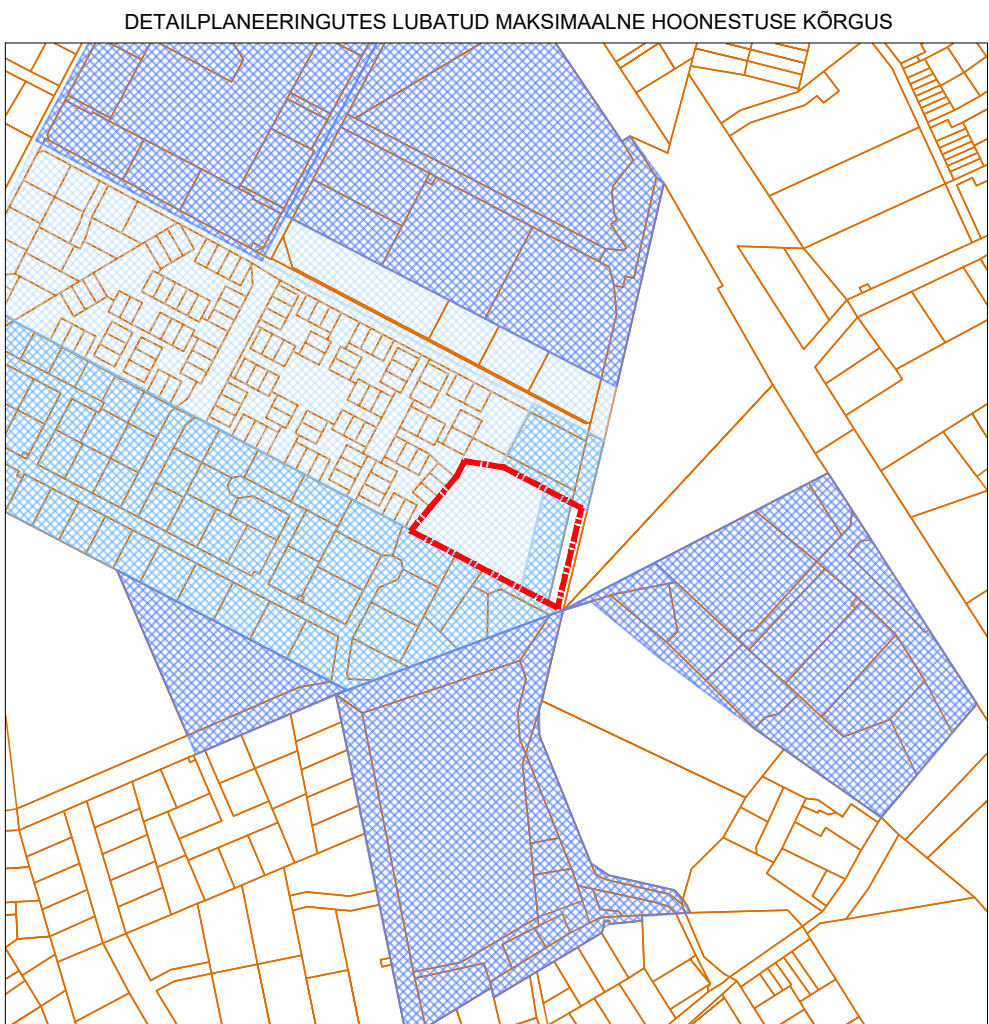

Guru Projekt OÜ Tatari tn 28-1 Tallinn 10116 tel 644 4414 info@guruprojekt.ee				Töö nr. DP 124-2016		Leht nr. DP-3
Tellija: Rae Vallavalitsus Huvitatud isik: OÜ Hapsar Järvevana tee 9 Tallinn 11314				Projekti nimetus: MÕIGU TEE 11 KINNISTU JA LÄHIALA DETAILPLANEERING		DP
Arh. I. Rebane		26.09.2019		Objekti asukoht: HARJUMAA, RAE VALD, PEETRI KÜLA, MÕIGU TEE 11		
Tehn. R. Salu				Joonise nimetus: KONTAKTVOÕNDI ANALÜÜS		Mõõtkaava 1:5000