
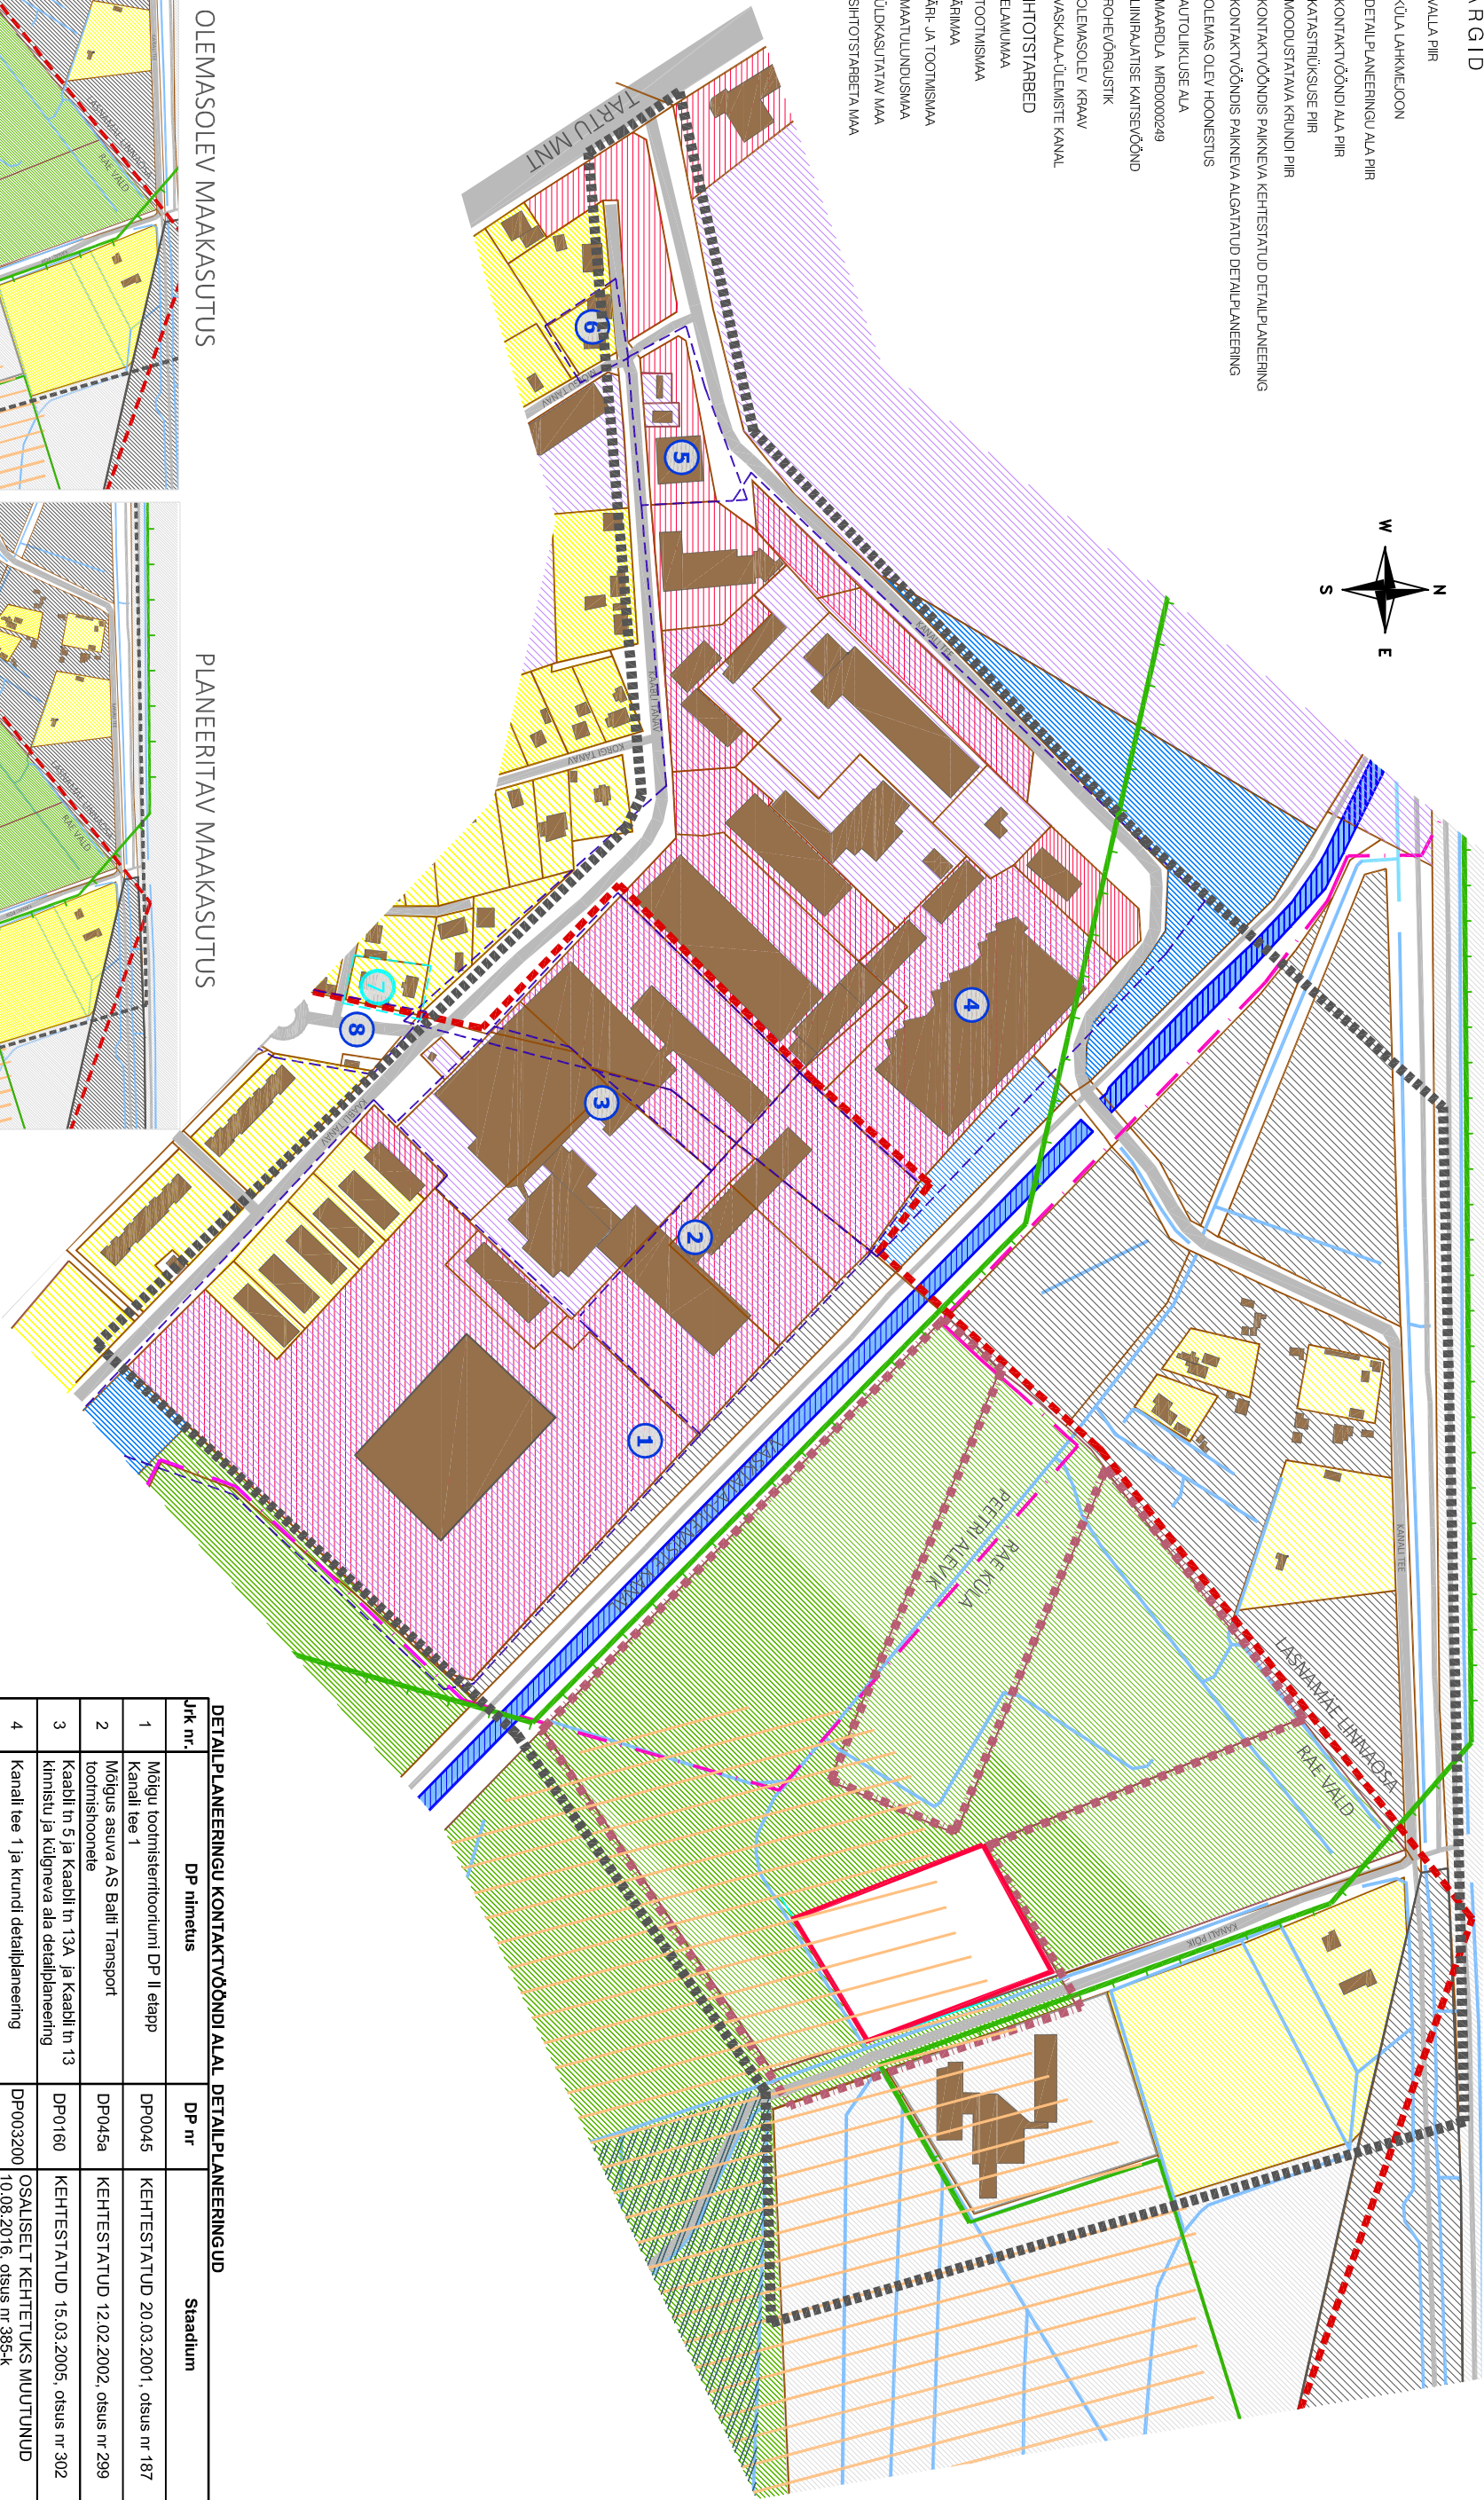




TINGMÄRGID

- VALLA PIIR
- KÜLA LAHKEMÄLOON
- DETALPLANEERINGU ALA PIIR
- KONTAKTIVÖÖNDI ALA PIIR
- KATASTRILIKUSE PIIR
- MOODUSTATAVA KRUNDI PIIR
- KONTAKTIVÖÖNDIS PAKNEVA KEHTESTATUD DETALPLANEERING
- KONTAKTIVÖÖNDIS PAKNEVA ALGATATUD DETALPLANEERING
- OLEMAS OLEV HOONESTUS
- AUTOLIKLUSE ALA
- MAARDLA MRD0000249
- LINNPAALATISE KATSEVÖÖND
- ROHEVÖRGUSTIK
- OLEMASOLEV KRAAV
- VASKAJALA-ÜLEMISTE KANAL
- KRUNTIDE SIHTOTSTARBED
- ELAMUMAA
- TOOTISMÄÄ
- ÄRIMÄÄ
- ÄRI- JA TOOTISMÄÄ
- MAATULUNDUSMÄÄ
- ÜLDKASUTATAV MÄÄ
- SIHTOTSTARBETA MÄÄ

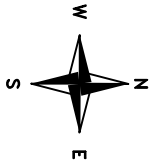

OLEMASOLEV MAAKASUTUS

PLANEERITAV MAAKASUTUS

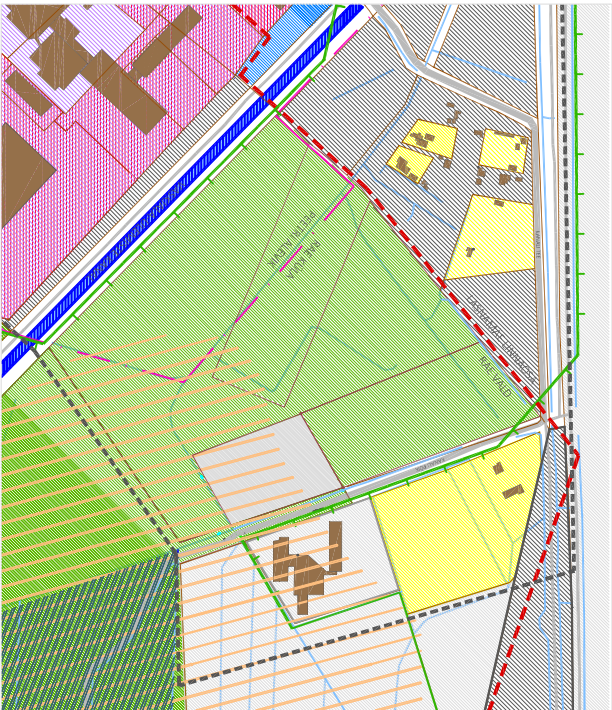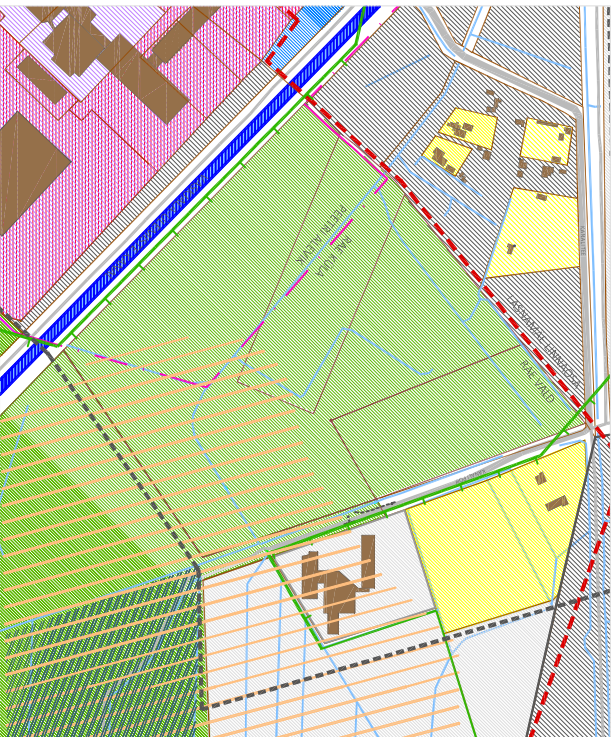

DETALPLANEERINGU KONTAKTIVÖÖNDI ALAL DETALPLANEERINGUD			
Jrk nr.	DP nimetus	DP nr	Stadium
1	Mõigu tootmistieritooriumi DP II etapp Kanal tee 1	DP0045	KEHTESTATUD 20.03.2001, otsus nr 187
2	Mõigus asuva AS Balti Transport tootishoonele	DP045a	KEHTESTATUD 12.02.2002, otsus nr 299
3	Kaabli tn 5 ja Kaabli tn 13A, ja Kaabli tn 13 kinnistu ja külgneva ala detailplaneering	DP0160	KEHTESTATUD 15.03.2005, otsus nr 302
4	Kanal tee 1 ja krundi detailplaneering	DP003200	OSALISELT KEHTEJUTKS MUUTUNUD 10.08.2016, otsus nr 385-k
5	Kaabli tn 3, 3A ja 3E kruntide detailplaneering	DP016600	KEHTESTATUD 16.08.2005, otsus nr 1596
6	Kaabli tn 6 kinnistu detailplaneering	DP009460	KEHTESTATUD 15.05.2003, otsus nr 156
7	Juhime tn 21 kinnistu detailplaneering	DP021650	ALGATATUD 07.03.2005, otsus nr 492
8	Mõigu elurajooni Juhime ja Kaabli tänavate ristmikuala detailplaneering	DP0275	KEHTESTATUD 09.10.2007, otsus nr 1661



Arhitekt I.Punger
Projekti juht A.Anton

Harjumaa, Rae vald, Linnulennu kinnistu
detailplaneering

LÄHIALA KONTAKTIVÖÖND

Töö nr.282
M 1:2000
14.03.2018
AS-03