
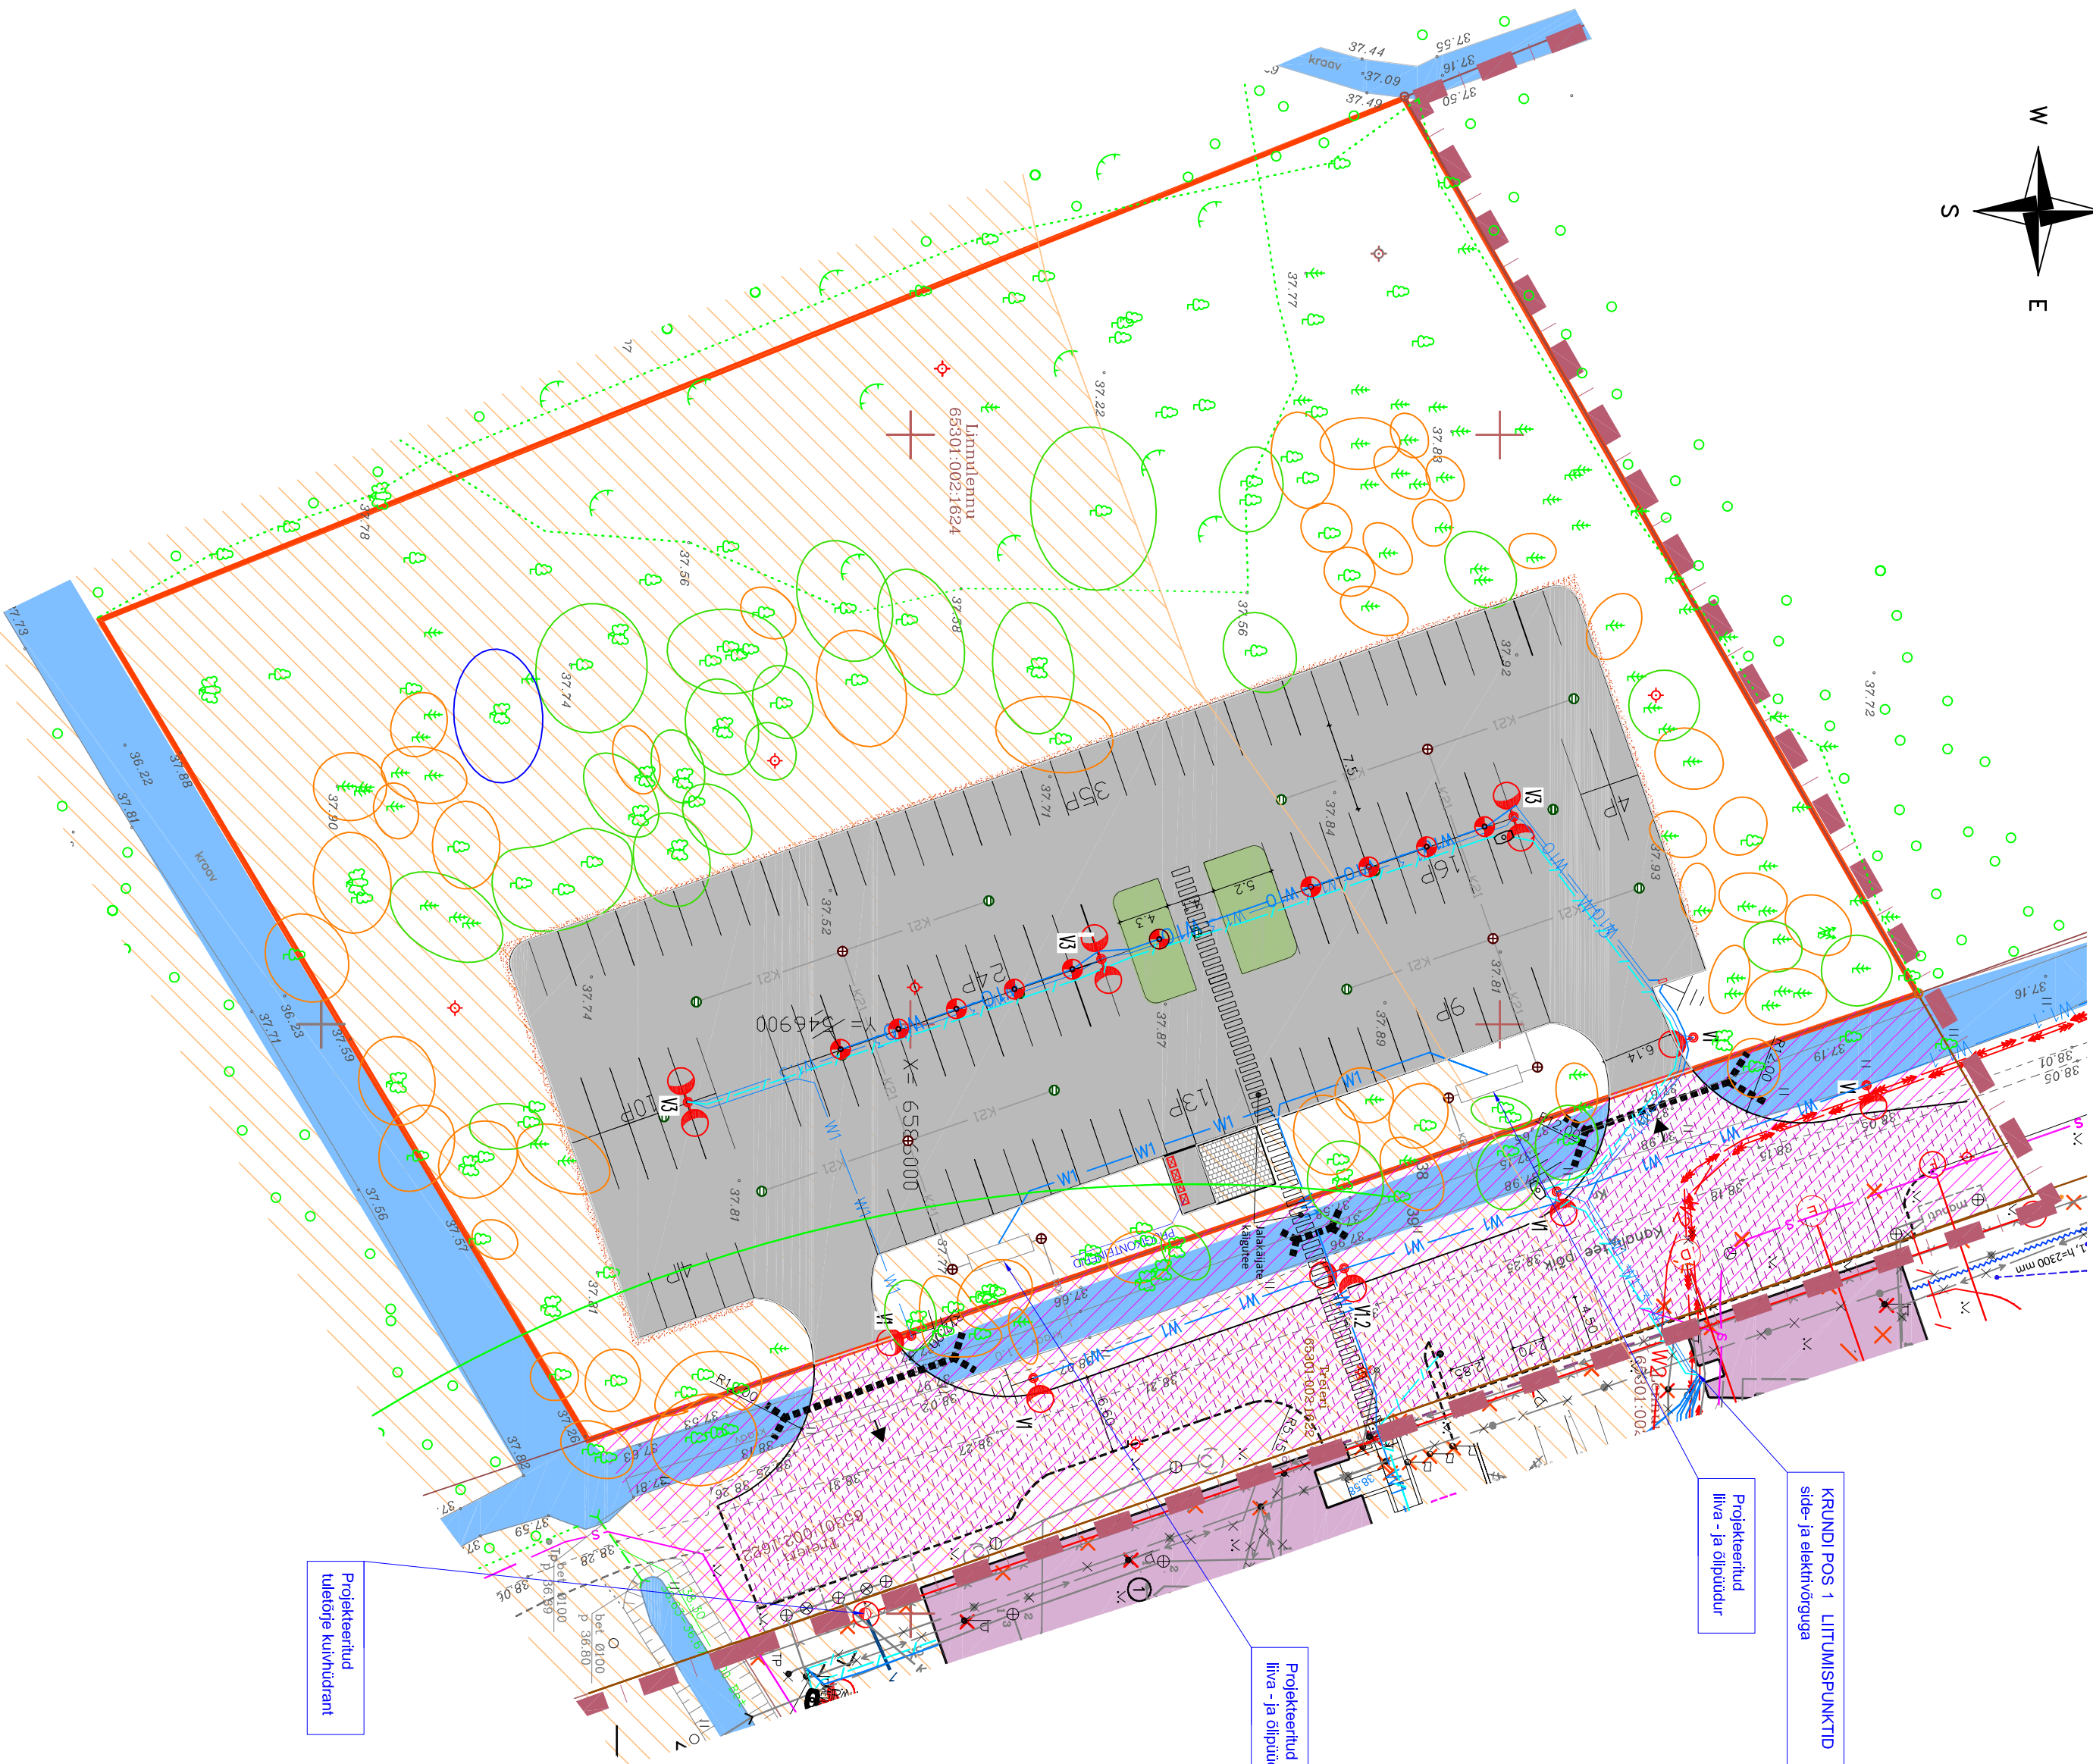


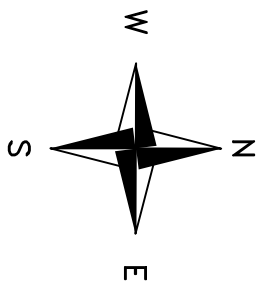

KRUNDI POS 1 LITUMISPUKTI
side- ja elektnovuga

Projekteeritud
liiva- ja olipüüdur

Projekteeritud
liiva- ja olipüüdur

Projekteeritud
tuletoje kuivhüdrant

TINGMÄRGID



DETAILPLANEERINGU ALA PIIR



KATASTRILIKUSE PIIR



MOODUSTATAVA KRUNDI PIIR



OLEMASOLEV KRAAV




PLANEERITUD PARKLA 3464 m2




PLANEERITUD AUTOLIKLUSE ALA 1254 m2




JUURDEPÄÄSUTEE SERVITUUDI VALAUSEGA ALA

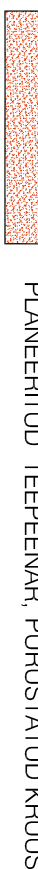


PLANEERITUD TEEPEENAR, PURUSTATUD KRUI

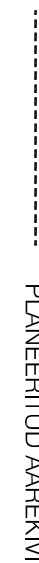

PLANEERITUD ÄÄREKIVI

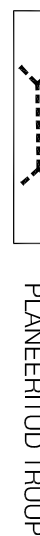


PLANEERITUD TRUUP

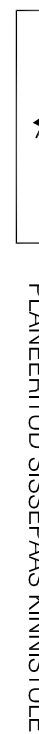

PLANEERITUD SISSEPÄÄS KINNISTULE




PLANEERITUD PRÜGIKONTENERITE ASUKOHT

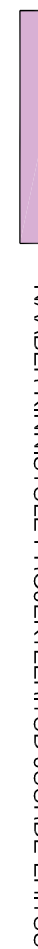

NAABER KINNISTULE PROJEKTEERITUD JUURDE-EHITUS



LIKVIDEERITAV OBJEKT

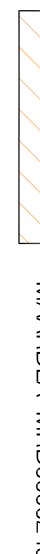


MAARDLA MRD0000249


PROJEKTEERITUD TEHOVÕRGUD




Projektteeritud parkla valgusti LED 2760lm, 3000K, IP66, 29W (nt Siteco, FL20mc, 5XAY/662A1 DA7); olemasolev/umbertostetav metalliposti, kõrgusega h=8m.
Projektteeritud parkla valgusti LED 4200lm, 4000K, IP66, 32W (nt TRILLUX; LIQ 70-AB7L-LR/4200-740 8G1S ET) projekteeritav metalliposti, konsool 2,5m+2,5m, kõrgusega h=10m

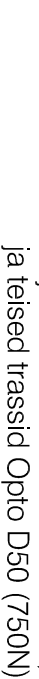


Projektteeritud sidekanalisatsioon, Opto D100, (750N), haigemised põhitrassist sadulharuga 100x50-45° ja teised trassid Opto D50 (750N)

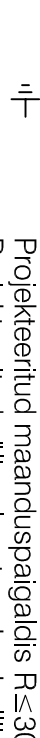


Projektteeritud maanduspagaalid R≤300

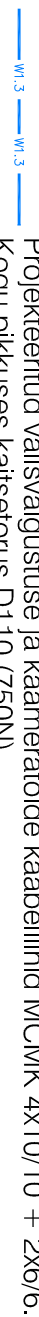

Projektteeritud välisvalgustuse kaabeliini MCMK 4x6/6 1kV, Kogu pikkuses kaitsetus D50 (750N)

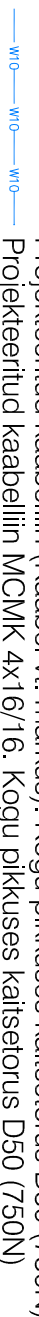


Projektteeritud välisvalgustuse ja kaameratoide kaabeliini MCMK 4x10/10 + 2x6/6, Kogu pikkuses kaitsetus D110 (750N)

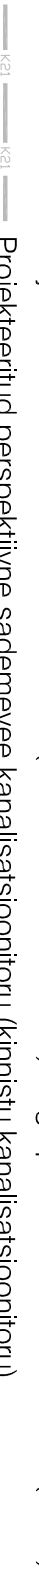


Projektteeritud kaabeliini (kaabeliini MCMK 4x16/16, Kogu pikkuses kaitsetus D50 (750N)




Projektteeritud kaabeliini FXQJ 4x16/16, (elektri sisseosa mahus) Kogu pikkuses kaitsetus D50 (750N)

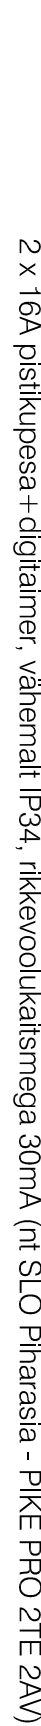

Projektteeritud perspektiivne sademeeve kanalisatsioon (kinnistu kanalisatsioon)

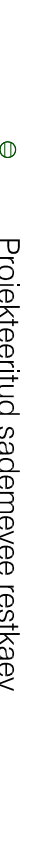

Projektteeritud pistikupesadeposti koos autode eelsoolienduse ja elektritoidet laadimis pistikupesadega 2 x 16A pistikupesaga + digitaalne, vähemalt IP34, rikkevoolukaitsmaga 30mA (nt SLO Pharasia - PIKE PRO 2TE 2AV)

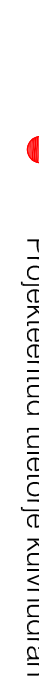

Projektteeritud reoveekanalisatsiooni vaatluskaev



Projektteeritud sademeeve restikaev



Projektteeritud tuletoje kuivhüdrant

OLEMASOLEVAD TEHOVÕRGUD



Märkus:

- Geodeetiline alusplaan on mõeldistatud. Hent projekt. OÜ poolt juulis 2017, töö nr G165-16.
- Projektteeritud tehovõrgud on võetud projekti "Lennuliikluseenduse juurdeehitus" tehovõrgude koondplaani, mille on koostanud Novarc Group AS 4.08.2017, töö nr. 1287

	Arhitekt	I.Punger	Harjumaa, Rae vald, Linnulennu kinnistu	Töö nr.282
	Projektiint	A.Amon	detailplaneering	M 1:500
	Tehnik	K.Kuus	TEHNIVÕRKEDE KOONDPLAAN	14.03.2018
				AS-05