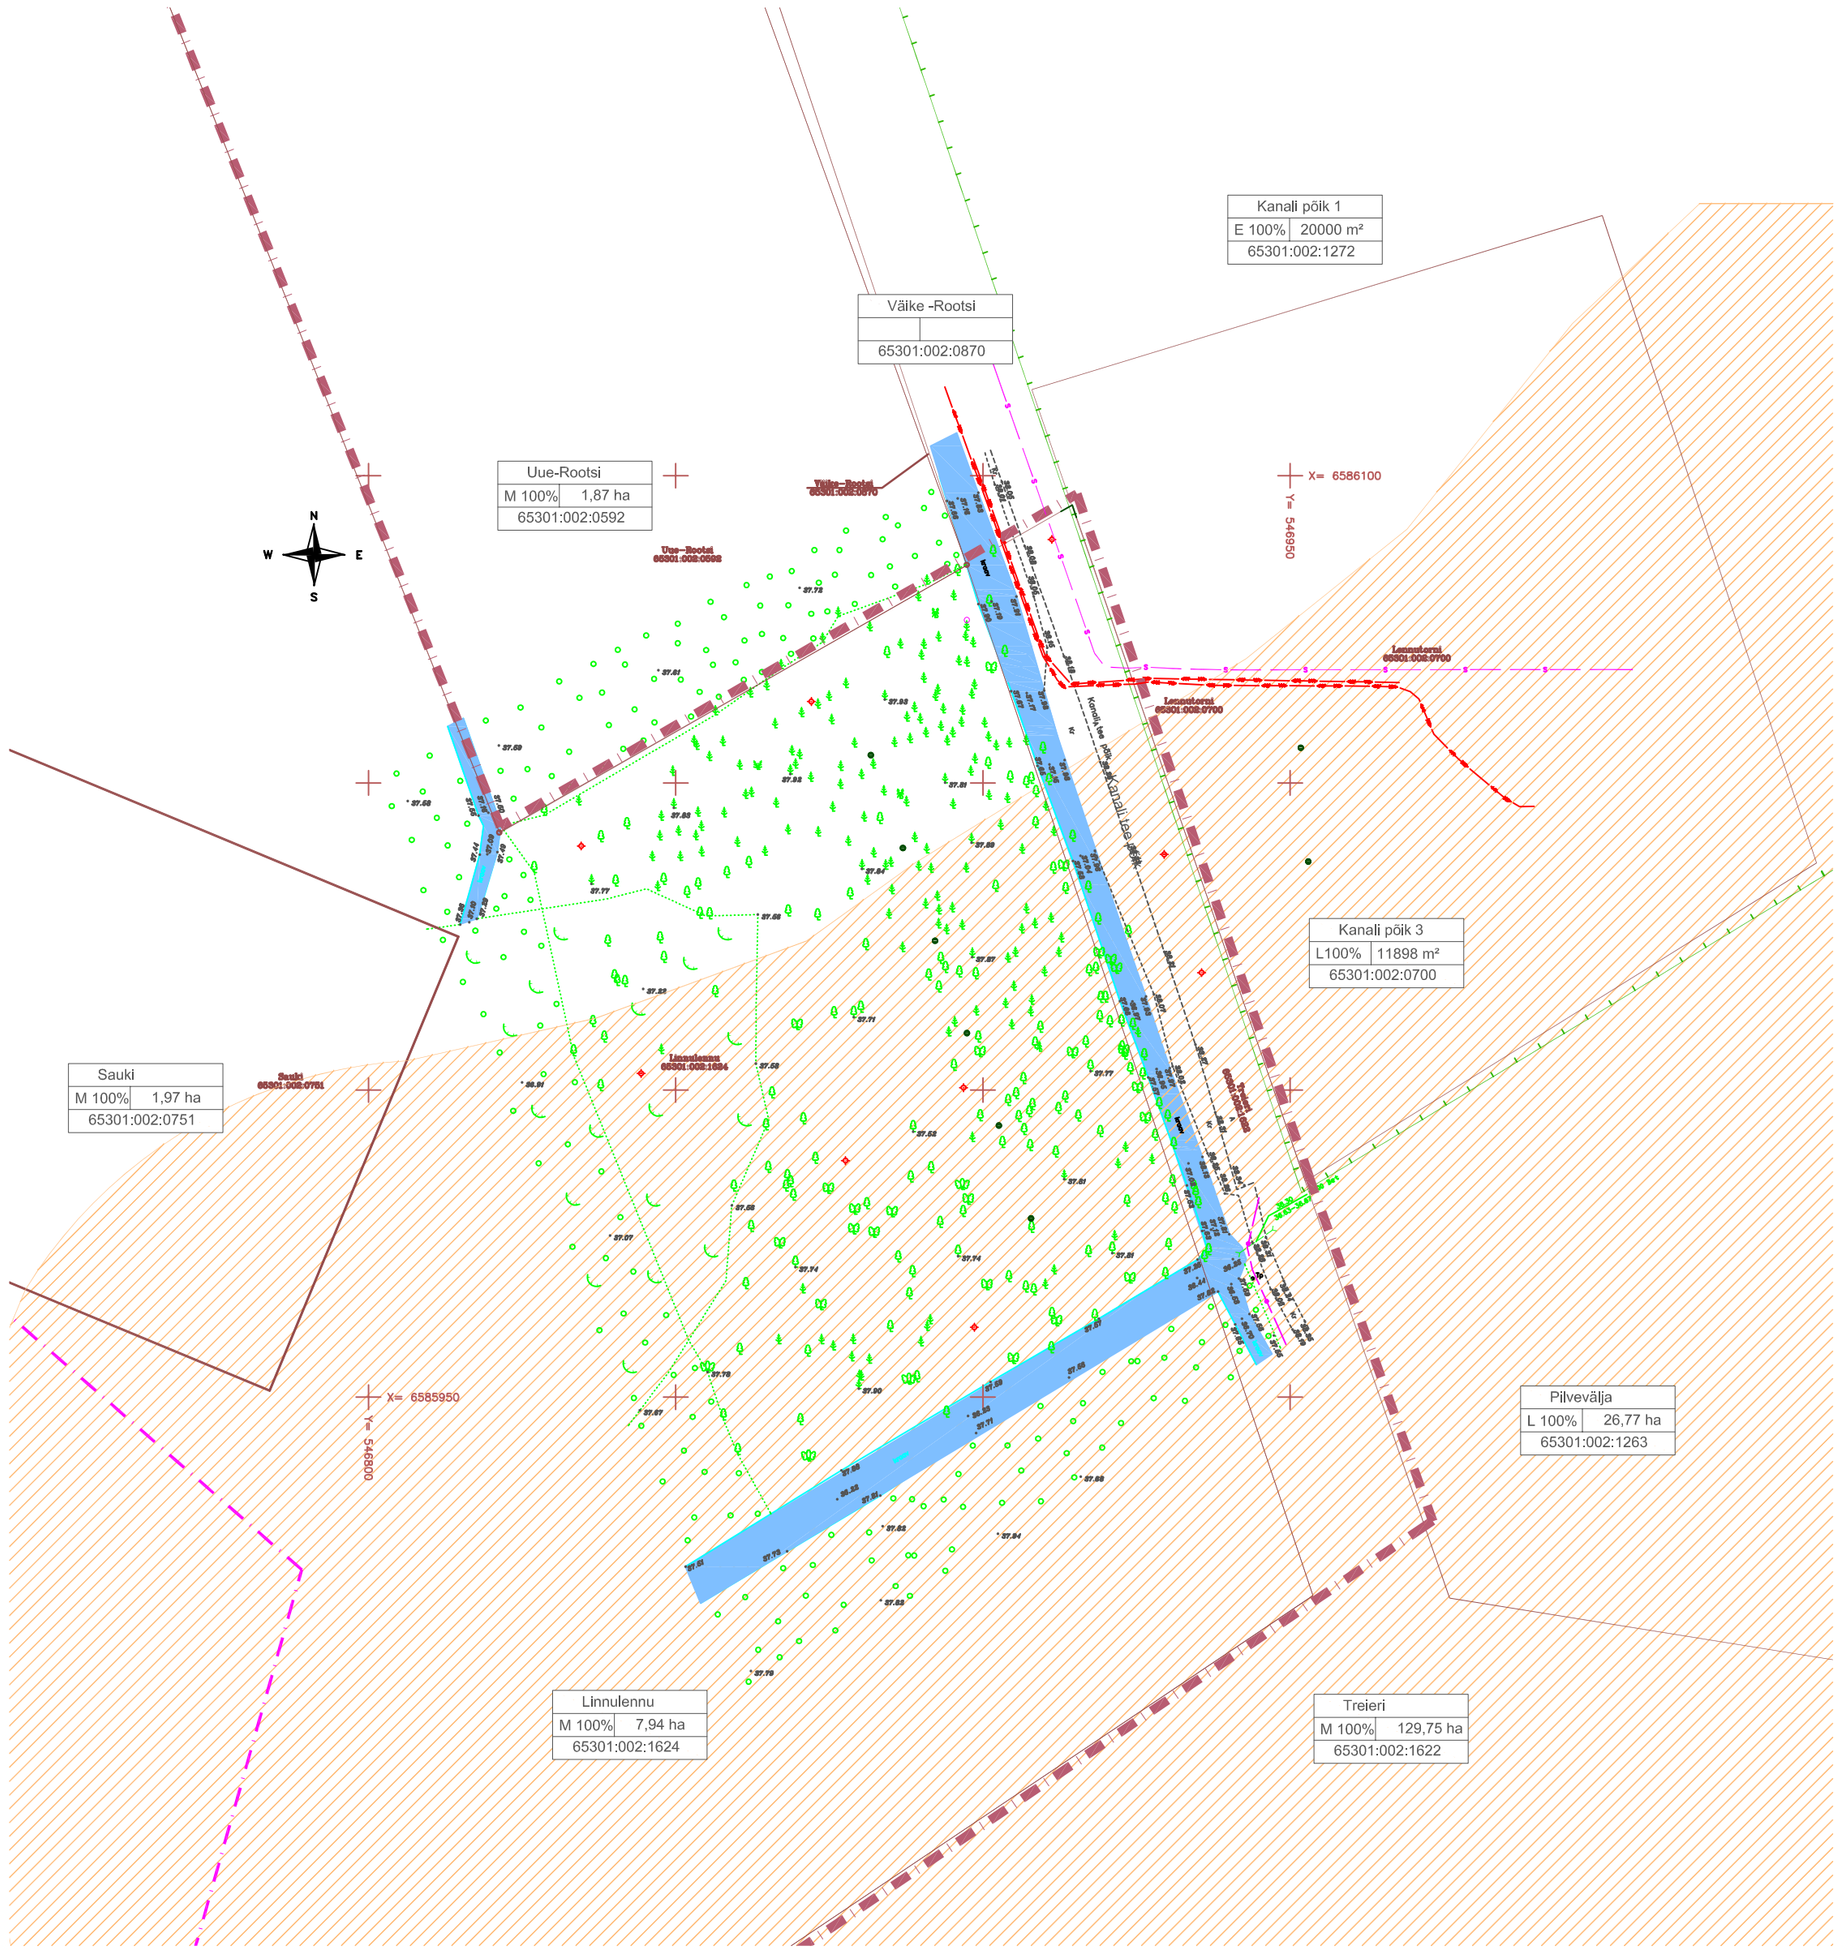

TINGMÄRGID

- DETAILPLANEERINGU ALA PIIR
- KATASTRIÜKSUSE PIIR
- OLEMASOLEV KRAAV
- MAARDLA MRD0000249
- MAAPARANDUSSÜSTEEMID
- OLEMASOLEV TRUUP
- KANALI VEEKAITSEVÖÖND 10M
- VALLA PIIR
- KÜLA PIIR

OLEMASOLEVAD TEHNOVÕRGUD

- OLEMASOLEV SIDEKAABELLIIN
- OLEMASOLEV MAAKAABELLIIN

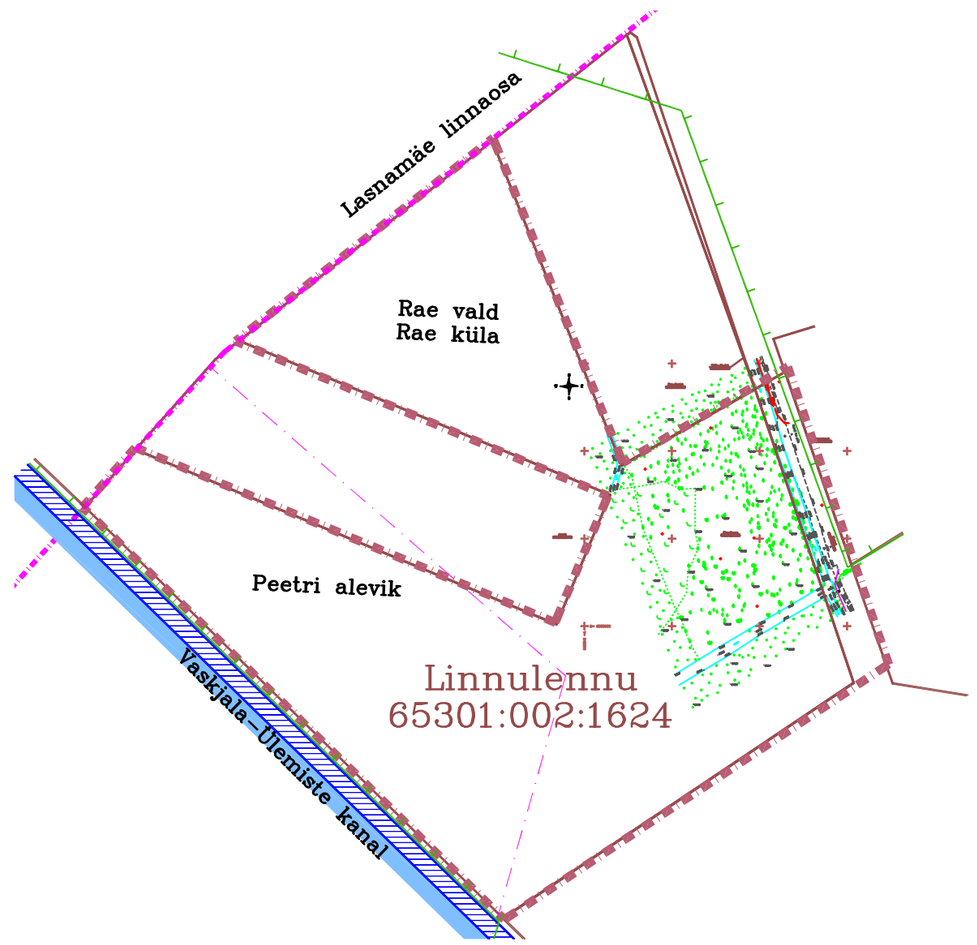

Koordinaadid L-Est 97 süsteemis.
Kõrgused 1977.a. Balti süsteemis.
Mõõdistamisel on kasutatud GO Hades inveset päiljoamade võrku.
MTR registrivarraga number EO10468810-0001
Märkus: Planeeritaval kinnistul on mõõdetud puud alates # 20 cm.

HENRI PROJEKT				J. V. Jannseni 33 Pärnu 80044 Eesti	Telefon/faks 443 1837	
				Harju maakond Rae vald Rae küla Linnulennu kinnistu	TÖÖ	G165-16
Juhataja	T.Palm					
Teostas	A.Vare			MAA-ALA PLAAN	Leht	1
Kontrollis	T.Palm				Lehti	1
					MÕÕT	1:500

OPTIMAL PROJEKT

Arhitekt I.Punger

Projektijuht A.Anton

Harjumaa, Rae vald, Linnulennu kinnistu detailplaneering

TUGIPLAAN

Töö nr.282

M 1:1000

14.03.2018

AS-02