


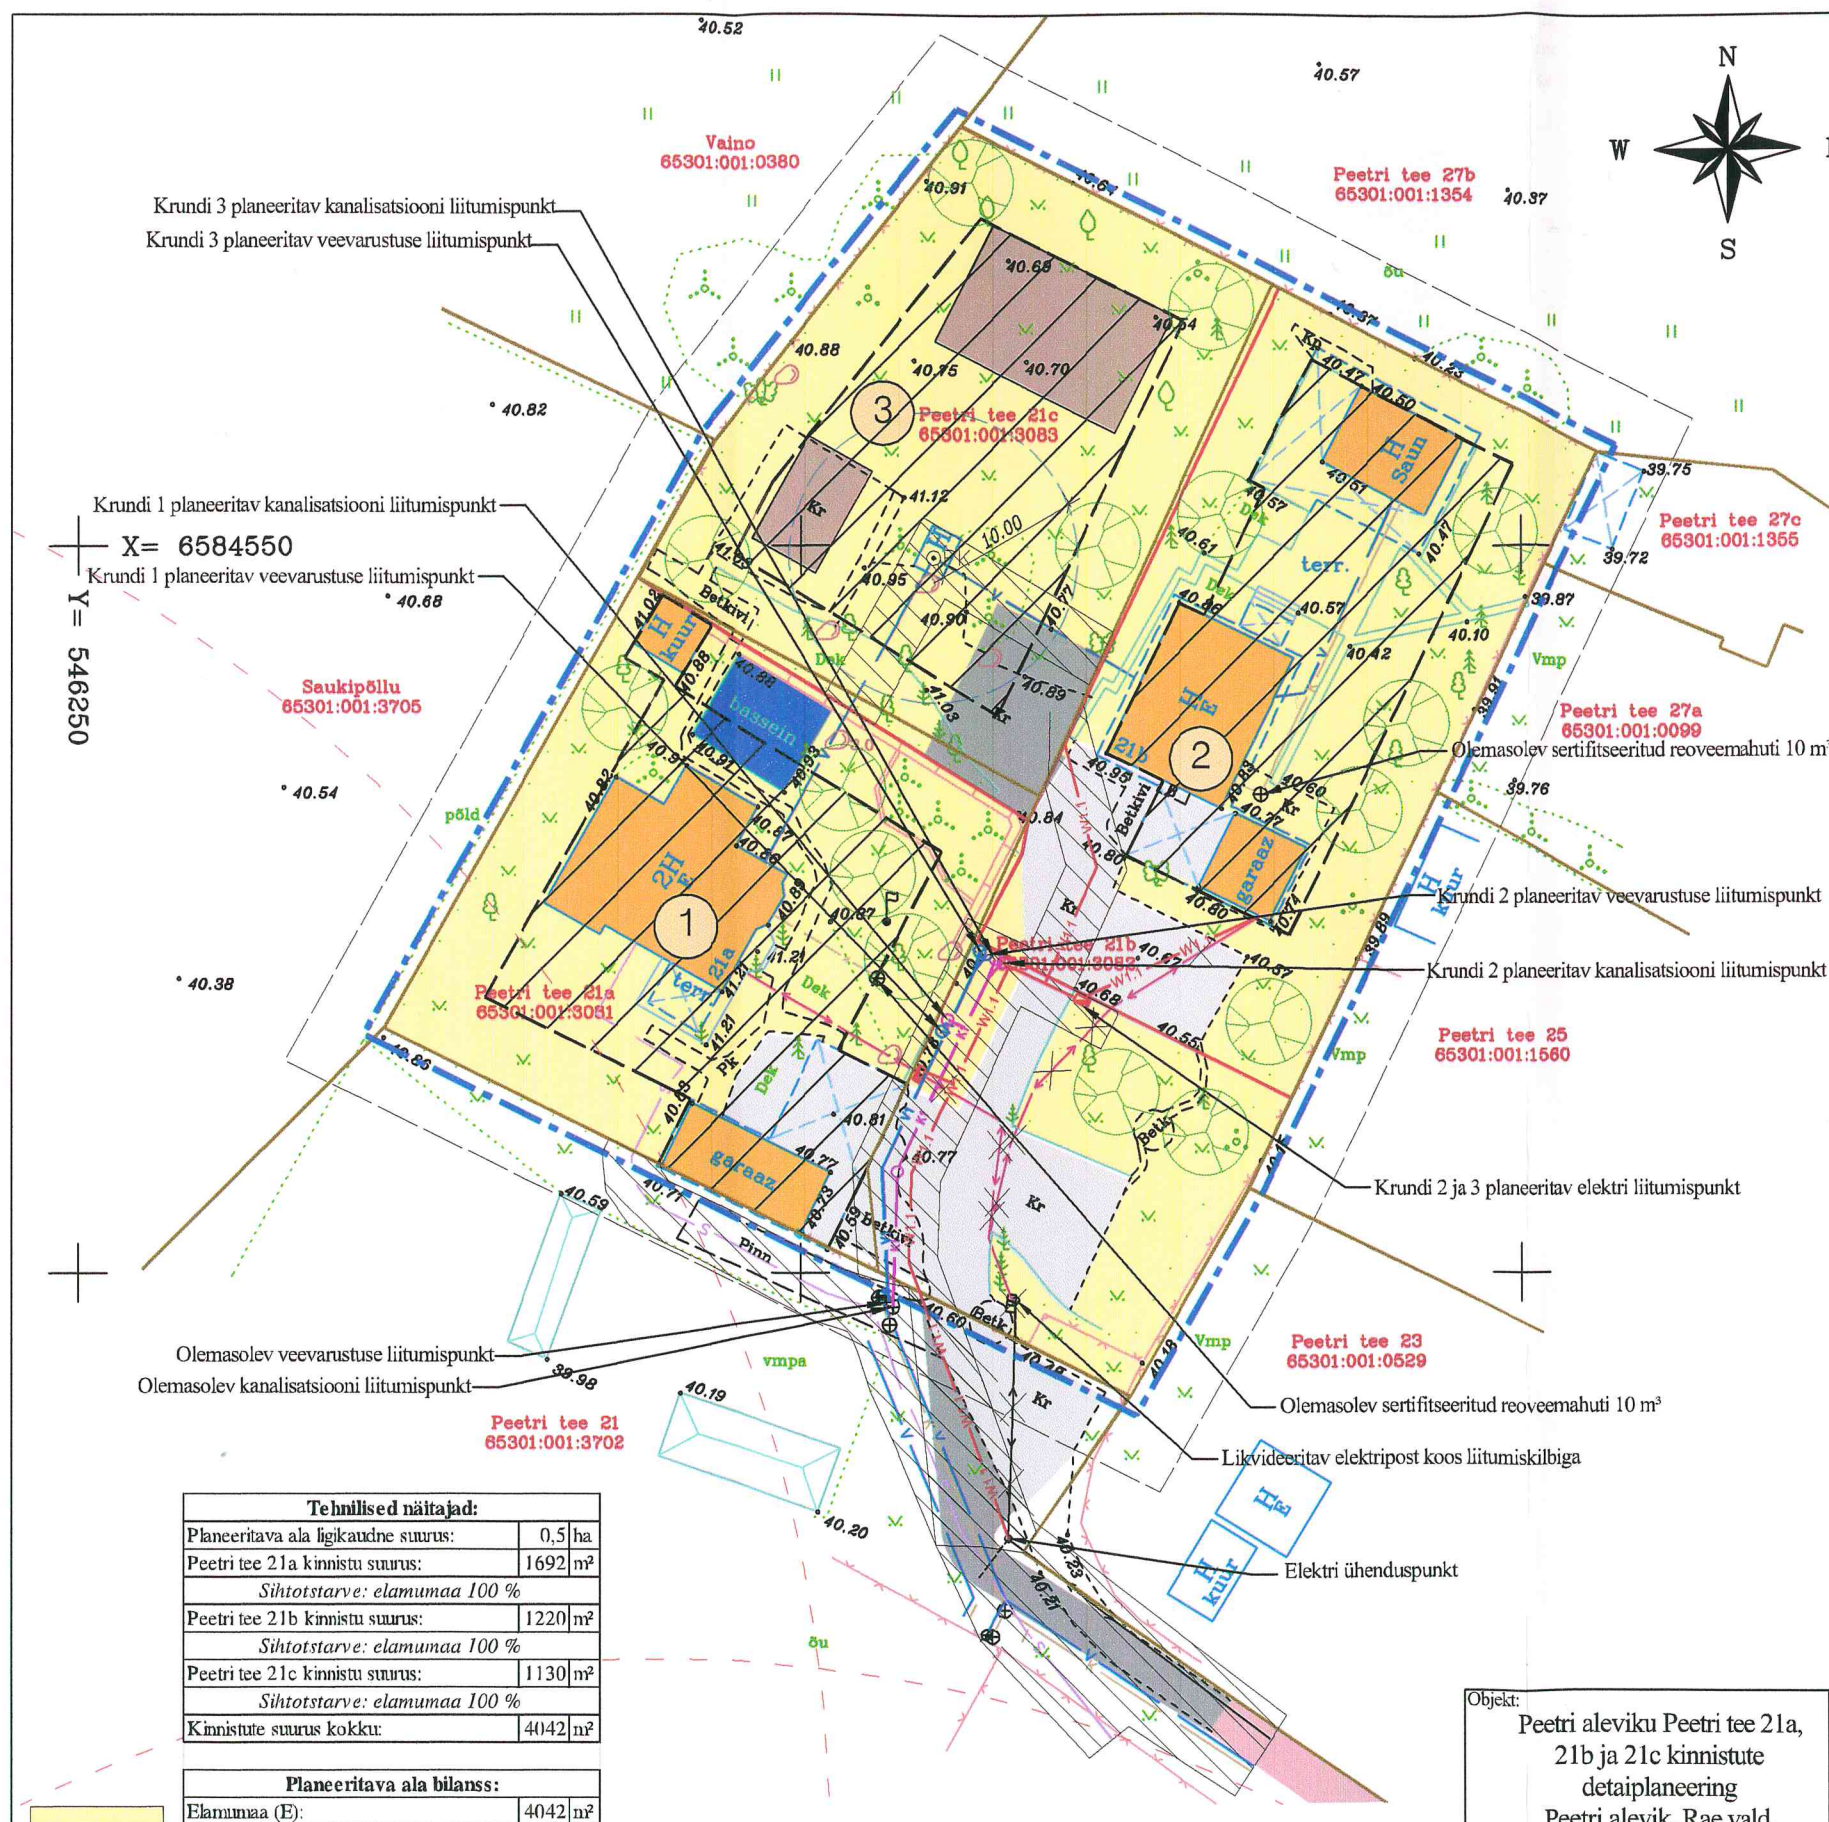

TINGMÄRGID

	- Planeeritava ala piir ca 0,4 ha		- Planeeritav hoonestusala
	- Olemasolev katastriüksuse piir		- Olemasolev haljasala
	- Planeeritav katastriüksuse piir		- Olemasolev kõrgusmärk
	- Olemasolev puu		- Olemasolev võrkaed (h=1,5 m)
	- Olemasolev pöösas		- Olemasolev kivist aed (h=0,6 m)
	- Olemasolev üksikelamu (ehitisregistri kood: 120607564, ehitisealune pind 194,5 m²)		
	- Olemasolev abihoone-saun (ehitisregistri kood: 120607568, ehitisealune pind 27,0 m²)		
	- Olemasolev kuur (ehitisregistri kood: 116037081, ehitisealune pind 70,0 m²)		
	- Olemasolev üksikelamu (ehitisregistri kood: 116037079, ehitisealune pind 194,4 m²)		
	- Olemasolev puukuur		
	- Perspektiivne üksikelamu asukoht		
	- Perspektiivne abihoone asukoht		
	- Planeeritav kruusa- või beonkivi kattega tee		
	- Olemasolev kruusa- või beonkivi kattega tee		
	- Olemasolev kruusakattega tee		
	- Tehnovõrkude servituudi vajadus		
	- Olemasolev suurkaev (katastri nr 17485)		
	- Puurkaevu sanitaarkaitseala d = 10 m		
	- Olemasolev iseoolne kanalisatsioonitorusik		
	- Olemasolev maaalune veetorustiktorusik		
	- Olemasolev sidekanalisatsioon		
	- Olemasolev madalpinge õhuliin		
	- Olemasolev veekaev		
	- Olemasolev kanalisatsioonikaev		
	- Olemasolev madalpingekaabel		
	- Planeeritav iseoolne kanalisatsioonitorusik		
	- Planeeritav maaalune veetorustik		
	- Planeeritav madalpingekaabel		
	- Olemasoleva tuletõrjehüdrandi tööraadius 100m		
	- Planeeritav elektri liitumiskilp		
	- Likvideeritav madalpingekaabel		
	- Likvideeritav madalpinge õhuliin		
	- Planeeritav kõrghaljastus		

KOOSKÖLASTATUD AS ELVESO

Ühisveevärk ja kanalisatsioon

VK-KK 061/VK

Kaupäev 06.03.2018

Liitumislepingu nr

Kooskõlastus kehtib kuni: 06.03.2019

Tingimused:

Annika Krinpus
A.Krinpus

Tehnilised näitajad:	
Planeeritava ala ligikaudne suurus:	0,5 ha
Peetri tee 21a kinnistu suurus:	1692 m²
Sihotstarve: elamumaa 100 %	
Peetri tee 21b kinnistu suurus:	1220 m²
Sihotstarve: elamumaa 100 %	
Peetri tee 21c kinnistu suurus:	1130 m²
Sihotstarve: elamumaa 100 %	
Kinnistute suurus kokku:	4042 m²
Planeeritava ala bilanss:	
Elamumaa (E):	4042 m²

Märkused:
Vee- ja kanalisatsioonitorustiku servituudi laius on 2 m mõlemale poole torustikku
Madalpinge õhuliini ja maakaabli servituudi laius on 2 m mõlemale poole kaablit
Sidekanalisatsiooni servituudi laius on 2 m mõlemale poole kaablit
Koordinaadid 1- est 97 süsteemis.
Kõrgused 1977.a. balti süsteemis.

Objekt:	Peetri aleviku Peetri tee 21a, 21b ja 21c kinnistute detaiplaneering		Projekti staadium:
	Peetri alevik, Rae vald, Harjumaa		Detailplaneering
Koostas:	Erik Sakkov		Töö nr:
	Ermo Pais		05-2016
Kontrollis:	Andrei Pleskatsjov		Allkiri:
			Allkiri:
			Allkiri: