


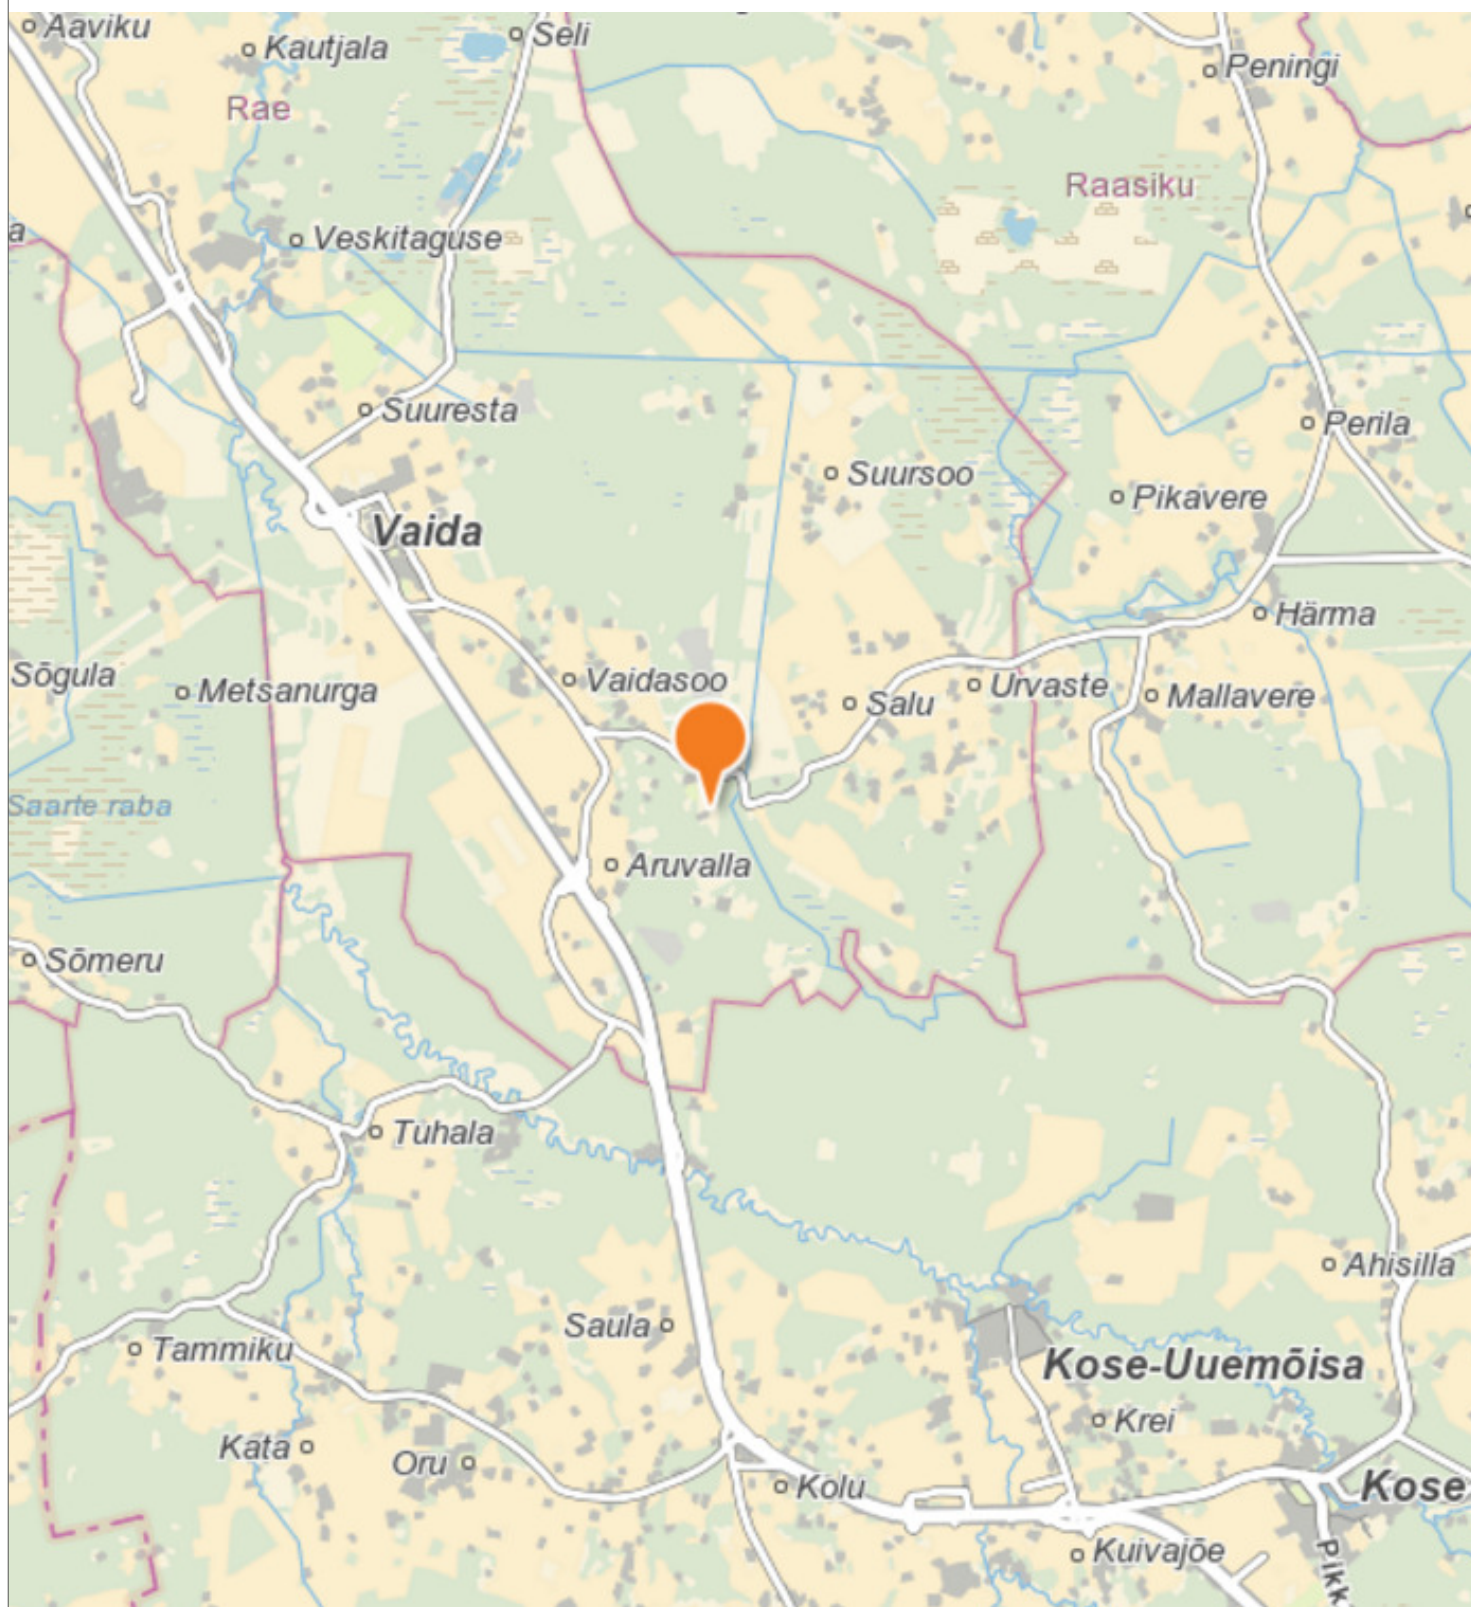

Arhitekt K. Kokk

Projektijuht M.Kähri

RAE VALD, ARUVALLA KÜLA
TAEVASMAA TEE 13, 14, 18, 19 KINNISTUTE
DETAILPLANEERING

SITUATSIOONISKEEM

Töö nr. 207

D P

M 1:1000

21.08.2017

AS - 01