


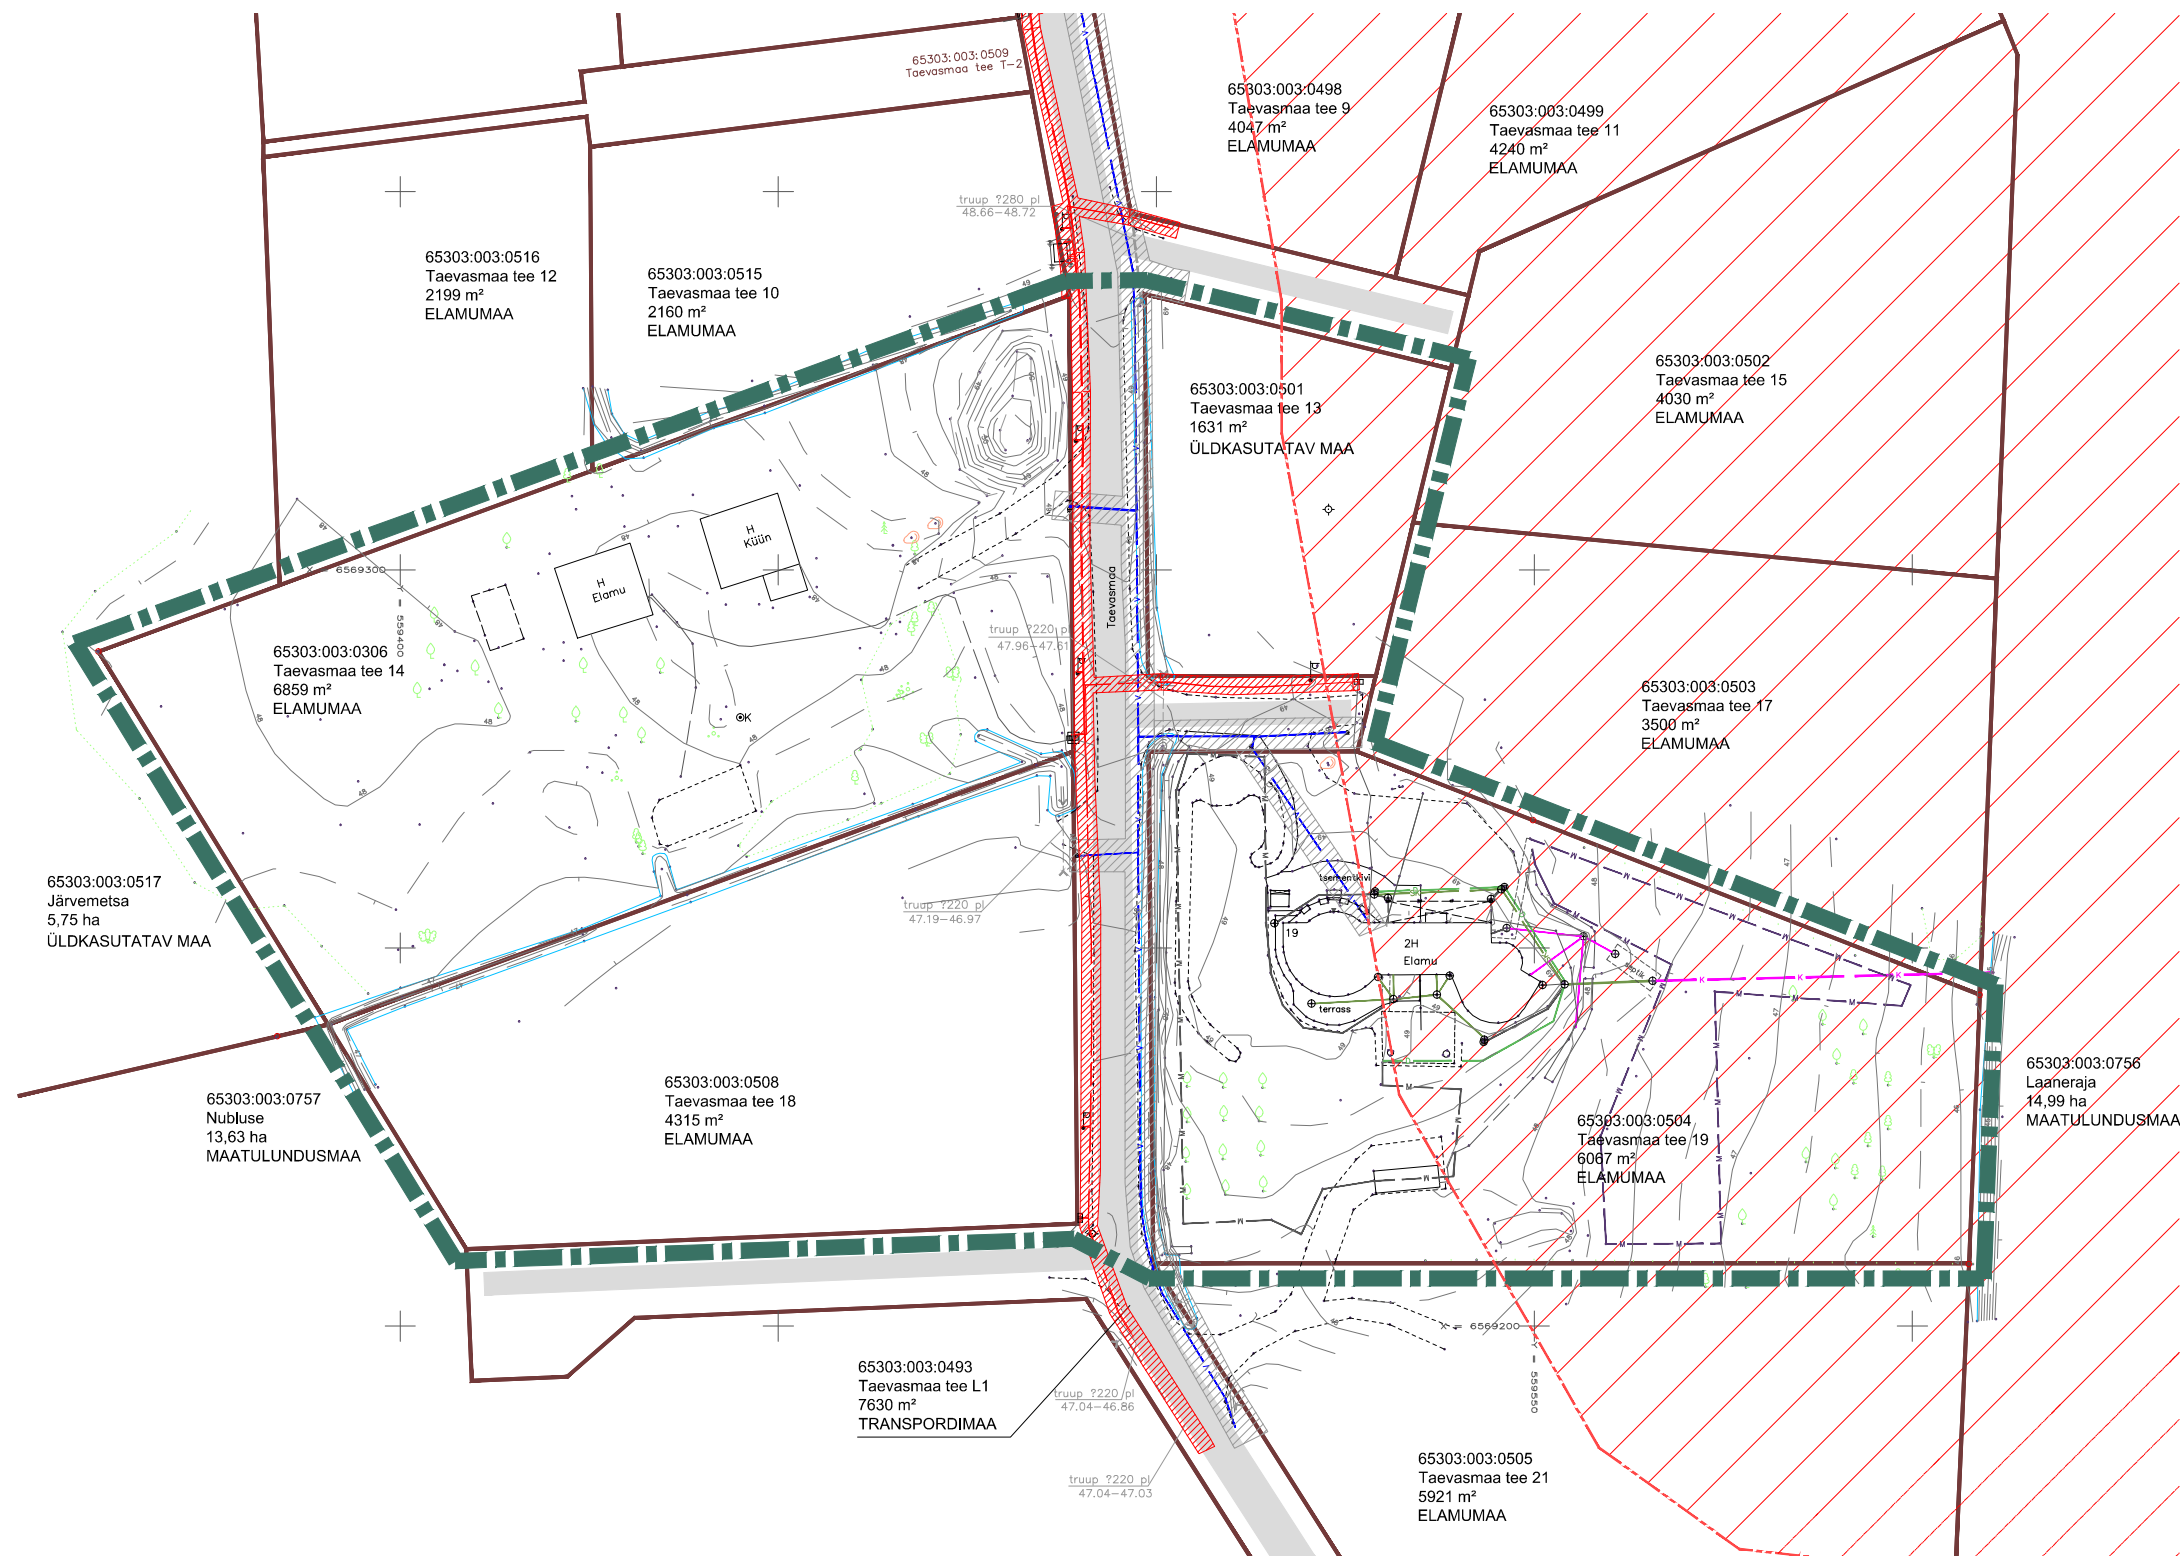

TINGMÄRGID

- PLANEERITAVA ALA PIIR
- OLEMASOLEVATE KINNISTUTE PIIRID
- OLEMASOLEVAD HOONED
- OLEMASOLEVAD TEED
- PENINGI MAARDLA ALA
- VEETORUSTIK
- KANALISATSIOONITORUSTIK
- DRENAAZI TORUSTIK
- SADEVEE KANALISATSIOONI TORUSTIK
- IMBTORUSTIK
- MADALPINGE MAAKAABEL
- ELEKTRIVÕRGU LIITUMISKILP
- TEHNORAJATISE KAITSEVÕÖND
- ELEKTRIPAIGALDISE KAITSEVÕÖND

MÄRKUS

1. Topogeoteetilise alusplaani koostas OÜ TELG MK, töö nr. 24T176, aprill 2014



Arhitekt K. Kokk
Projekti juht A. Anton

RAE VALD, ARUVALLA KÜLA
TAEVASMÄA TEE 13, 14, 18, 19 KINNISTUTE
DETAILPLANEERING

TUGIPLAAN

Töö nr. 207
D P
M 1:1000
10.01.2018
AS - 02