


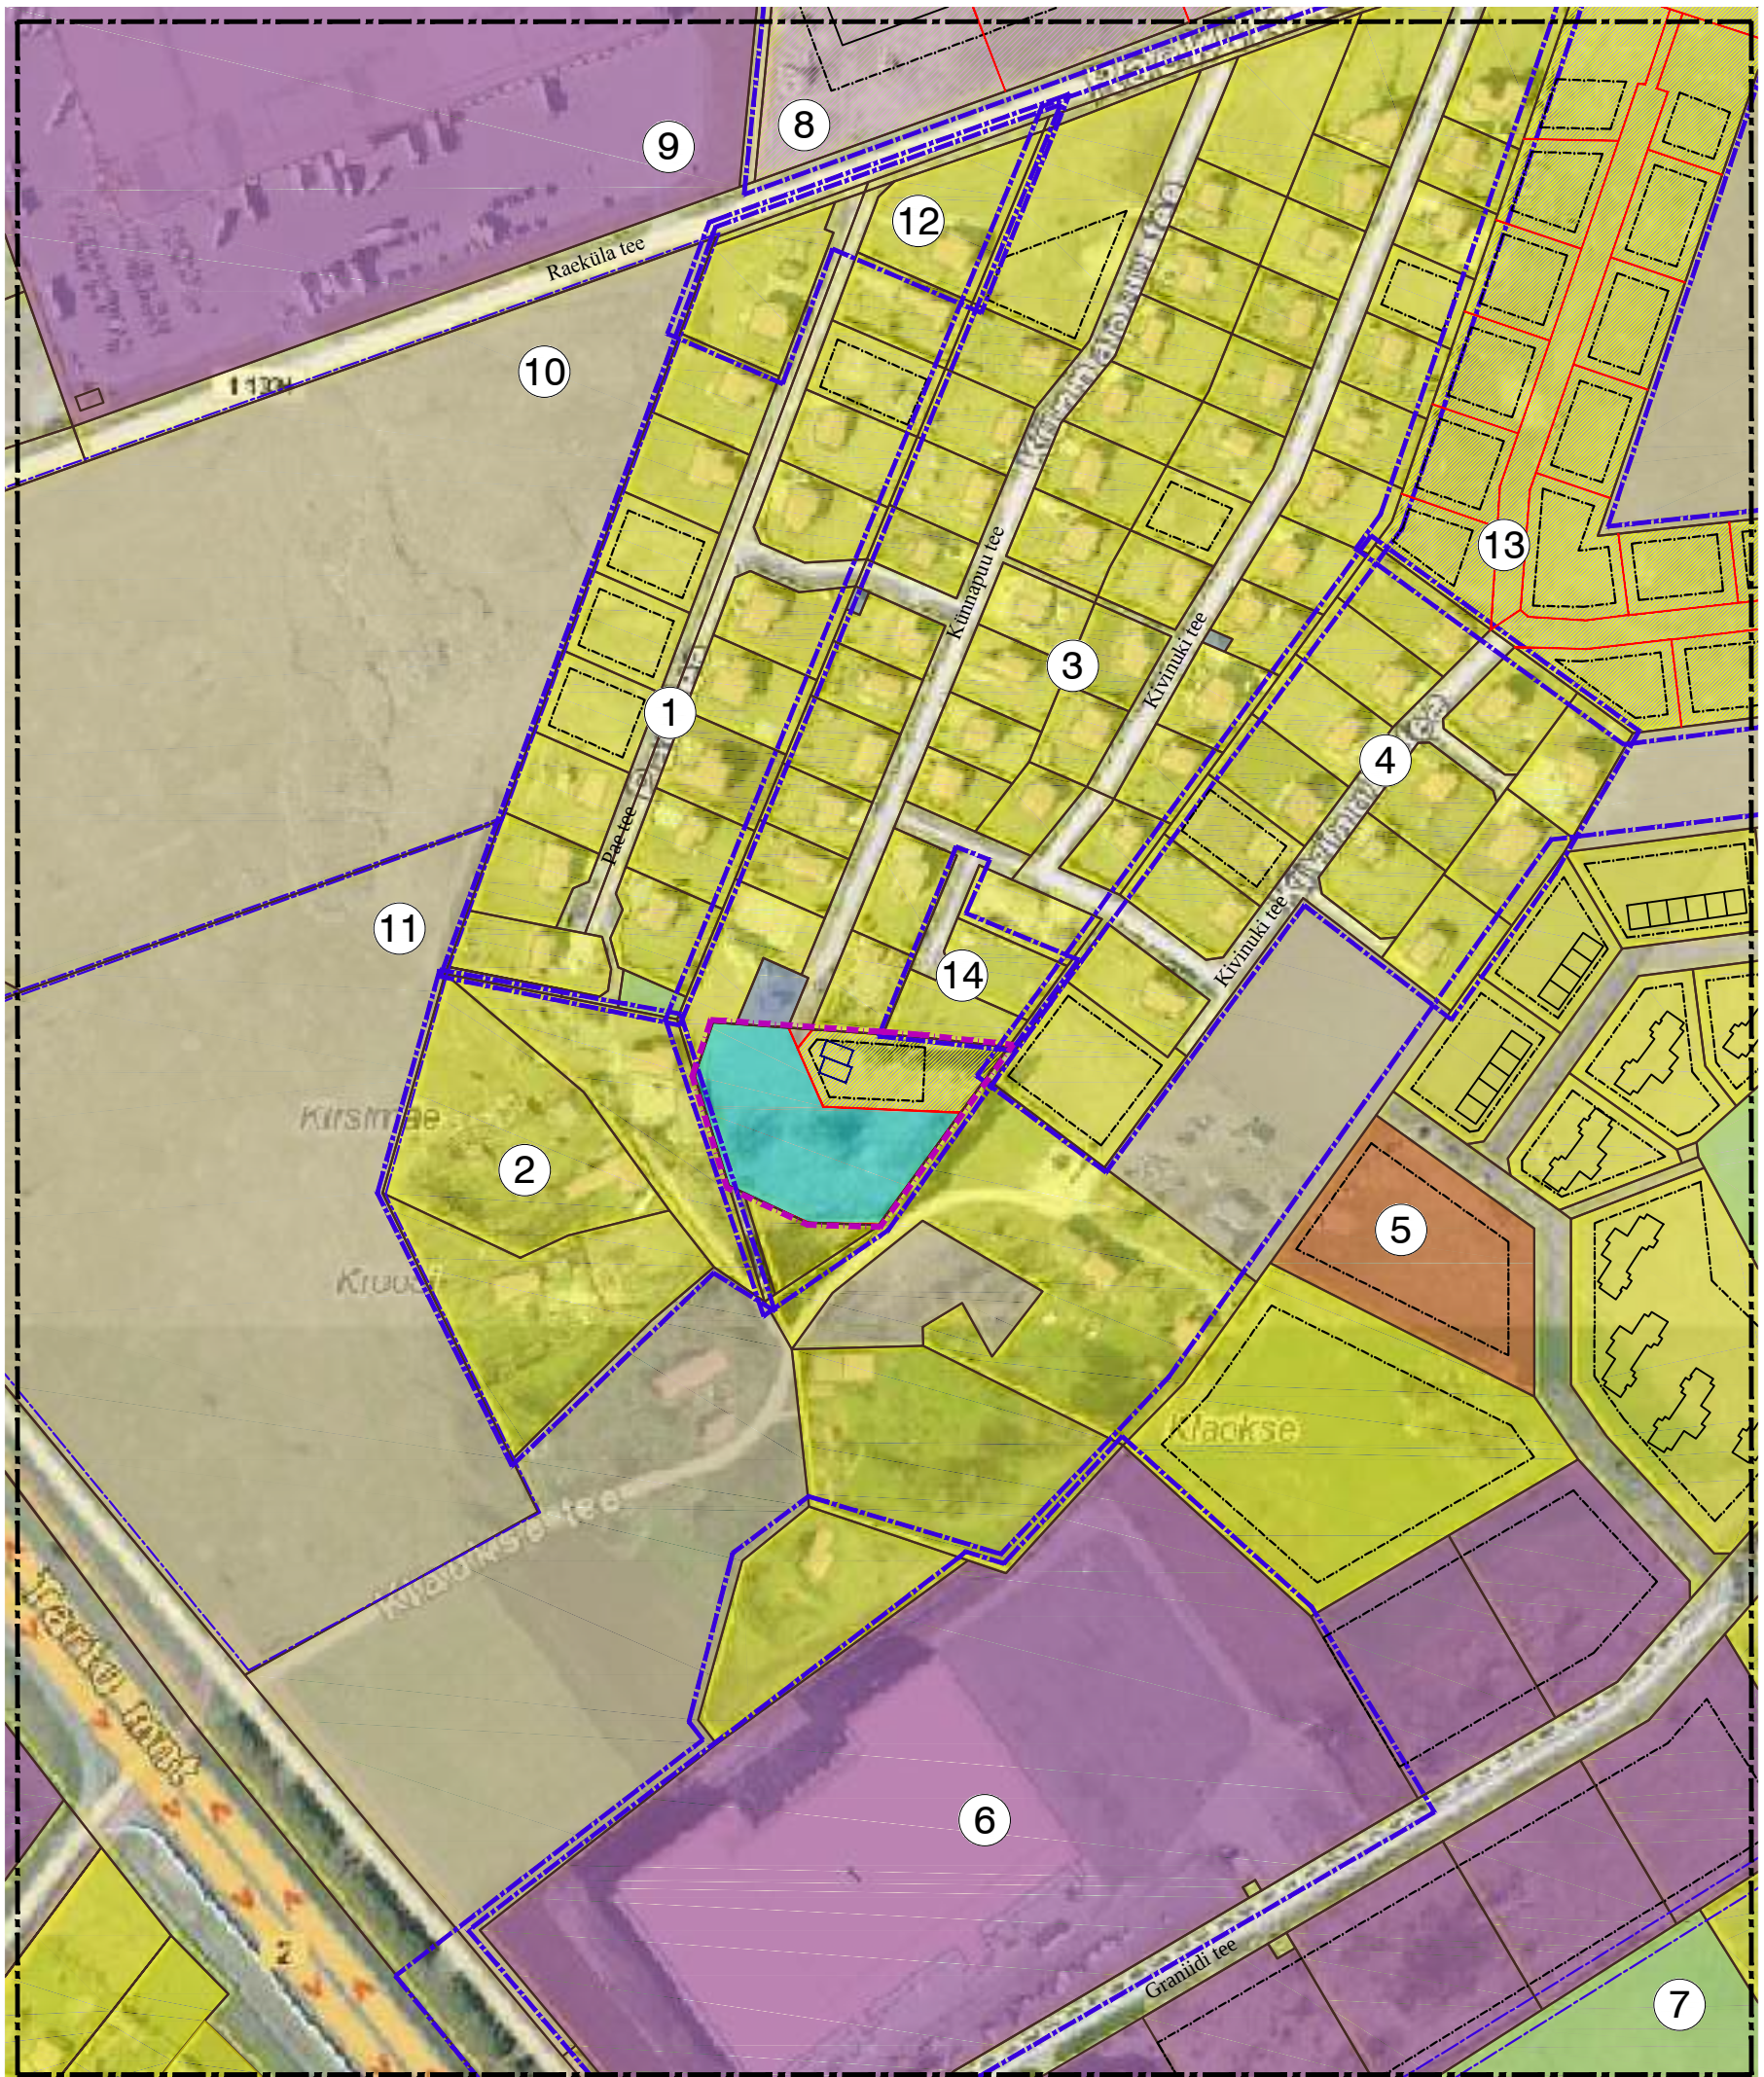

TINGMÄRGID

- PLANEERITAVA ALA PIIR
- KONTAKTVÕONDI ALA PIIR
- KONTAKTALAS OLEVATE DETAIL-PLANEERINGUTE PIIRID
- DETAILPLANEERINGUTEGA MÄÄRATUD KRUNTIDE PIIRID
- DETAILPLANEERINGUTEGA (KEHTES-TATUD) MÄÄRATUD HOONETE ASUKOHAID
- PLANEERITAV (SH VAREM PLANEERITUD) HOONESTUSALA
- SOOVITUSLIK HOONE ASUKOHT

- OLEMASOLEV MAA SIHTOTSTARVE:
- ELAMUMAA 100%
 - MAATULUNDUSMAA 100%
 - TOOTMISMAA 100%
 - ÜHISKONDLIKE EHTISTE MAA 100 %
 - ÜLDKASUTATAV MAA 100 %
 - ÄRIMAA 50%, TOOTMISMAA 50%
- PLANEERITAV MAA SIHTOTSTARVE:
- ELAMUMAA
 - ÄRIMAA 50%, TOOTMISMAA 50%
 - KAITSEALUNE MAA 100%

Märkused:
1) Aluskaardina on kasutatud Maa-ameti X-GIS ortofotot (11.11.2017)

ALGATATUD, VASTUVÕETUD JA KEHTESTATUD DETAILPLANEERINGUD KONTAKTALAL			
Jrk. nr	Detailplaneeringu nimetus	Detail-planeeringu nr	Staadium
1	Uuemardi kinnistu maatüki I detailplaneering	DP0349	kehtestamine: 20.06.2006; otsus nr.13
2	Kirsimäe pereelamute grupi detailplaneering	DP0039	kehtestamine: 19.12.2000; otsus nr.144
3	Künnapuu pereelamute grupi detailplaneering	DP0112	kehtestamine: 08.06.2003; otsus nr.108
4	Raki kinnistu maatükk I detailplaneering	DP0305	kehtestamine:15.08.2006; korraldus nr.139
5	Uuemardi-Mardi-Kroosi 3-Tammiksalu kinnistute piirkonna ja lähiala detailplaneering	DP0374	kehtestamine: 21.12.2006; otsus nr.205
6	Graniidi tee 7, 9, 11, 13 ja 15 kinnistute ja lähiala detailplaneering	DP0800	kehtestamine: 08.10.2014; korraldus nr.1335
7	Ranna kinnistu ja lähiala detailplaneering	DP0238	kehtestamine: 13.01.2009; otsus nr.490
8	Vana-Sutikase kinnistu ja lähiala detailplaneering	DP0340	kehtestamine: 21.06.2016; korraldus nr.946
9	Uus-Suti kinnistu detailplaneering	DP0152	kehtestamine: 08.03.2005; otsus nr.374
10	Viskari kinnistu ja lähiala detailplaneering	DP0861	algatamine:26.01.2016; korraldus nr.118
11	Suur-Kirsimäe kinnistu ja lähiala detailplaneering	DP0353	algatamine: 21.11.2006; otsus nr.189
12	Pae tee 1 ja 2 kinnistute ja lähiala detailplaneering	DP0670	algatamine:
13	Kivimägi tee 36 (Oasise) kinnistu ja lähiala detailplaneering	DP0230	algatamine:10.10.2006; otsus nr.177
14	Kivimägi tee 24a ja 24b kinnistute ja lähiala detailplaneering	DP0398	algatamine: 29.11.2005; korraldus nr.37

 FerrySan OÜ Kuuseheki 32-6 76505 Saue Harjumaa Tel. 52 21744 MTR reg nr: EEP002230	Huvitatud isik					Martin Siimer		
	Töö nimetus ja aadress					Rae küla Künnapuu tee 26 kinnistu ja lähiala detailplaneering Rae küla, Rae vald, Harju maakond		
Arhitekt Janika Jürgenson	Joonise nimetus					KONTAKTALA		Staadium DP
	Kuupäev 20.11.2017 a.	Mõõt 1:3000	Töö nr 8-17	Joonis 2	Jooniseid 5			