


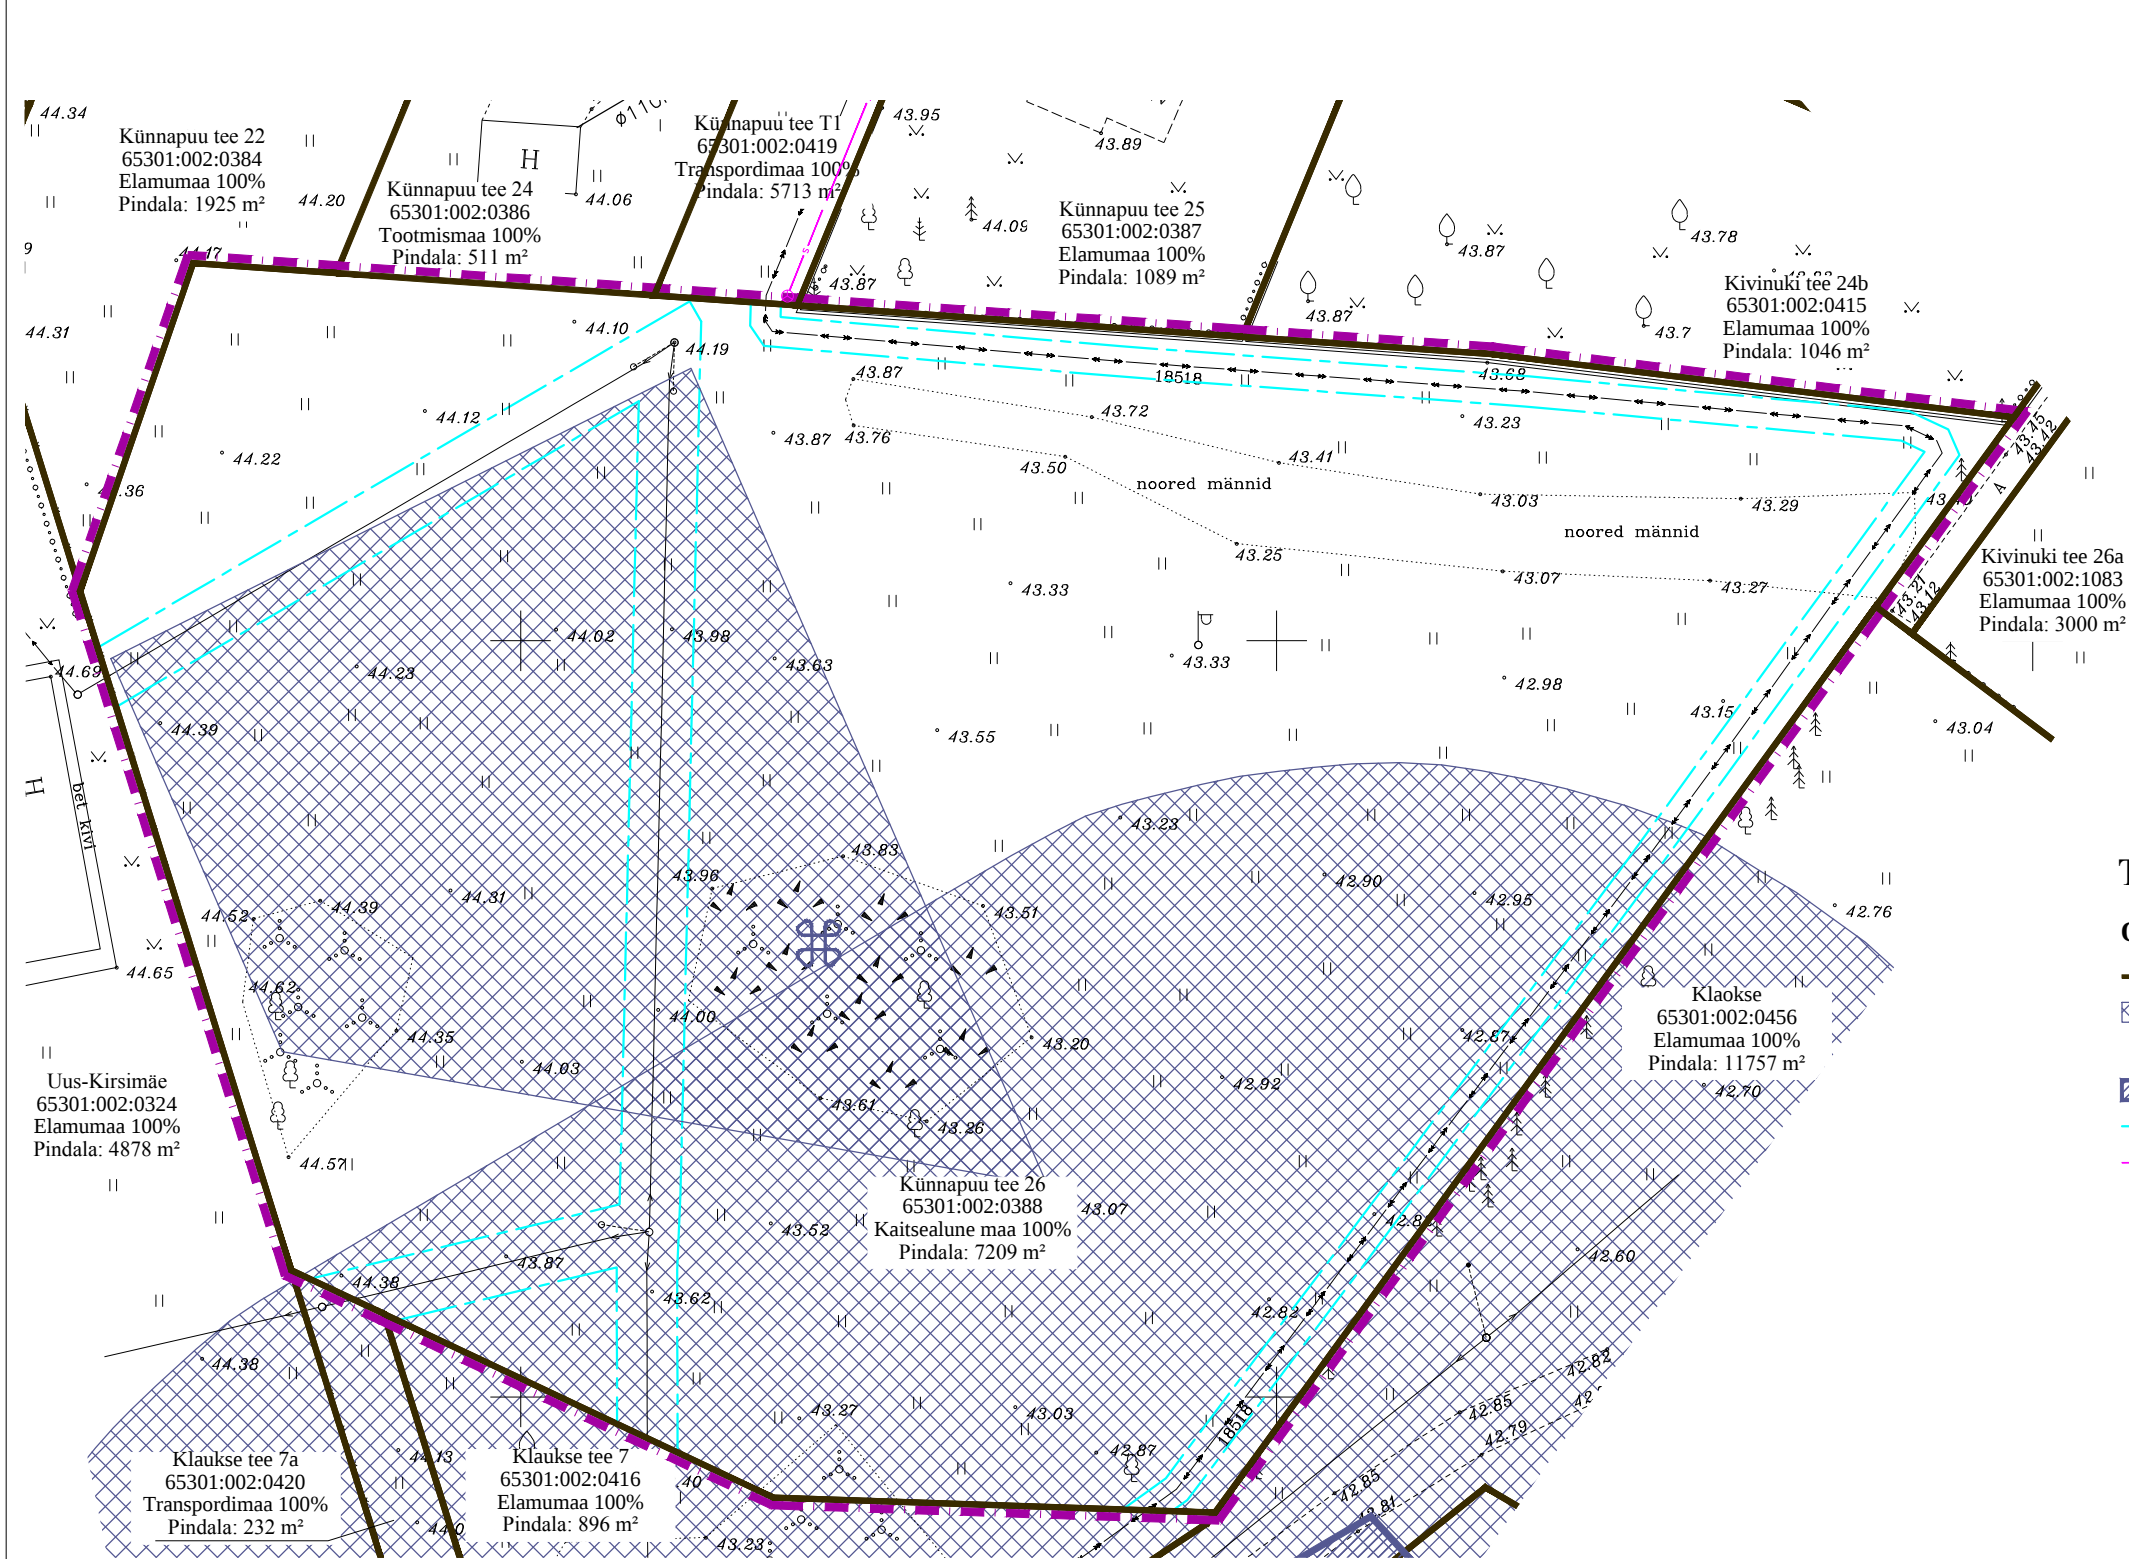

TINGMÄRGID

OLEMASOLEV

- KINNISTU PIIR
- KALMISTU NING ASULAKOHA KAITSEVÕÖND
- KALMISTU REG.NR 18832, AREOLOOGIAMÄLESTIS
- ASULAKOHT REG.NR 18829
- TEHNOVÕRGU KAITSEVÕÖND KÜNNAPUU TEE 26 KINNISTUL
- SIDETRASS (LIGILÄHEDANE ASUKOHT)
- SIDEKAEV (LIGILÄHEDANE ASUKOHT)

Piirangud:

- 1* Kaabelliin (väline tunnus KKL218731709) koos kaitsevööndiga 1 m teljest mõlemale poolele;
- 2* Elektriõhuliin alla 1 kV (väline tunnus M23035777) koos kaitsevööndiga 2 m teljest mõlemale poolele;
- 3* Elektriõhuliini mastitõmmits või tugi (väline tunnus 4118488);
- 4* Elektriõhuliini mastitõmmits või tugi (KPO väline tunnus 4118476);
- 5* Muinsuskaitseala või kinnismälestiste kaitsevöönd (väline tunnus 18829);
- 6* Muinsuskaitseala või kinnismälestiste kaitsevöönd (väline tunnus 18832);

Märkused:

- 1) Geodeetilise alusplaani on mõõdistatud AV Geodeesia OÜ 14. november 2016a. Töö nr: 52/16.
- 2) Koordinaadid Tallinna L-EST '97 süsteemis, kõrgused Balti 1977.a. süsteemis.
- 3) Täpne hoone asukoht ja parim parkimiskohtade asetus selgitatakse hoone projekti koostamise käigus.

 FerrySan OÜ Kuuseheki 32-6 76505 Saue Harjumaa Tel. 52 21744 MTR reg nr: EEP002230	Huvitatud isik		Martin Siimer		
	Töö nimetus ja aadress		Rae küla Künnapuu tee 26 kinnistu ja lähiala detailplaneering Rae küla, Rae vald, Harju maakond		
Arhitekt Janika Jürgenson	Joonise nimetus		TUGIPLAAN		Staadium DP
	Kuupäev	Mõõt	Töö nr	Joonis	Jooniseid
	05.01.2018 a.	1:500	8-17	3	5



Fotod planeeritavast alast.