

NIIDU TEE 7 ja 7a DETAILPLANEERING




TINGMÄRGID:

- PLANEERINGUALA
- OLEMASOLEV KRUNDIPIIR
- OLEMASOLEV HOONE
- OLEMASOLEV TEE
- OLEMASOLEV BETOONKIVI SILLUTISEGA ALA
- OLEMASOLEV TEEKAITSEVÕOND (10m sõidutee servast)

OLEMASOLEVAD TEHNOVÕRGUD:

- OLEMASOLEV VEETORUSTIK
- OLEMASOLEV KANALISATSIOONITORUSTIK
- OLEMASOLEV SIDETRASS
- OLEMASOLEV MADALPINGE MAAKAABEL
- OLEMASOLEV MADALPINGE ÕHULIIN
- OLEMASOLEV LIITUMISKILP

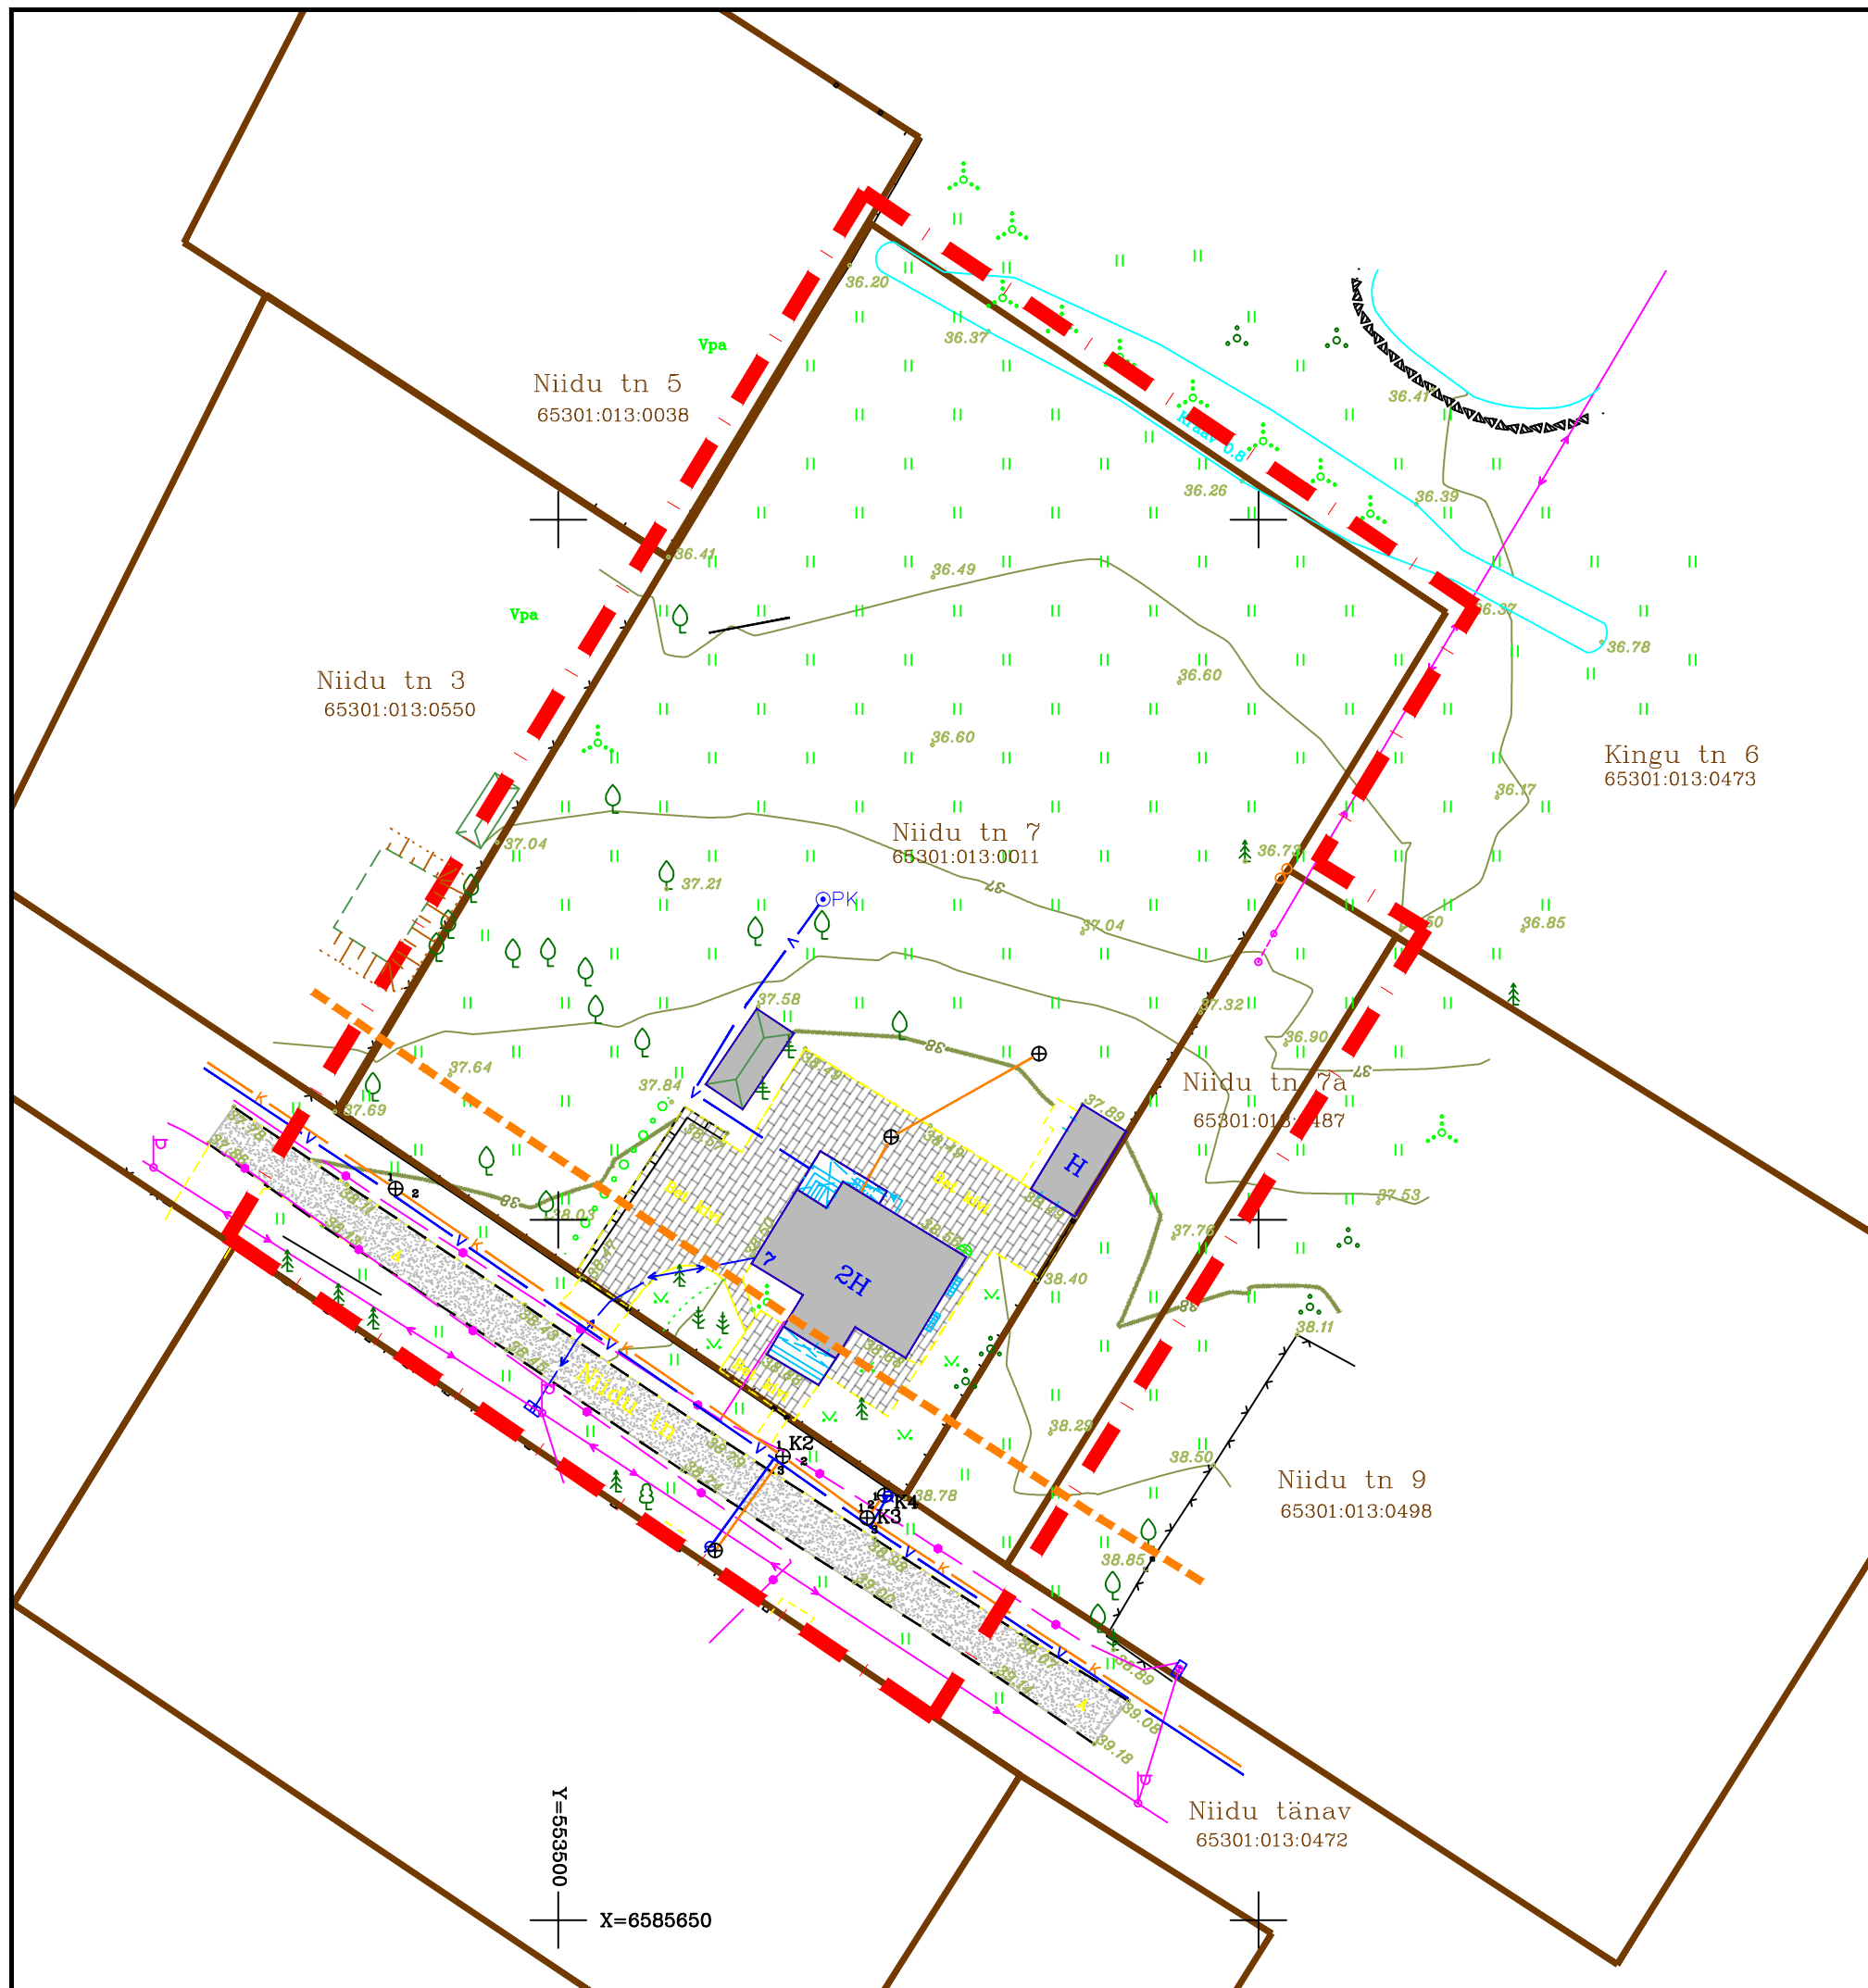

Märkused:

1. Aluskaardina on kasutatud OÜ Aakermaa poolt 2017 aasta märtsis koostatud geodeetilist mõõdistust, töö nr 3062.
2. Joonise paremaks lugemiseks on planeeringuala piiri nihutatud planeeritavatest kinnistustest väljapoole.

 PB DIALOG OÜ Projekteerimisbüroo Dialogo Laki tn 14a, Tallinn 10621 info@pbdialog.ee	Joonise nimetus: TUGIPLAAN	
	Projekti nimetus: NIIDU TEE 7 ja 7a DETAILPLANEERING	Staadium: DP
Projektijuht: Tiina Reimets	Möötkava: 1:500	
Planeerija: Kristi Kuuse	Objekti asukoht: Harju maakond, Rae vald, Lagedi alevik	
Koostatud: 13.07.2017	Töö nr: DP 17/217	Joonis nr: 2