



1: 6000

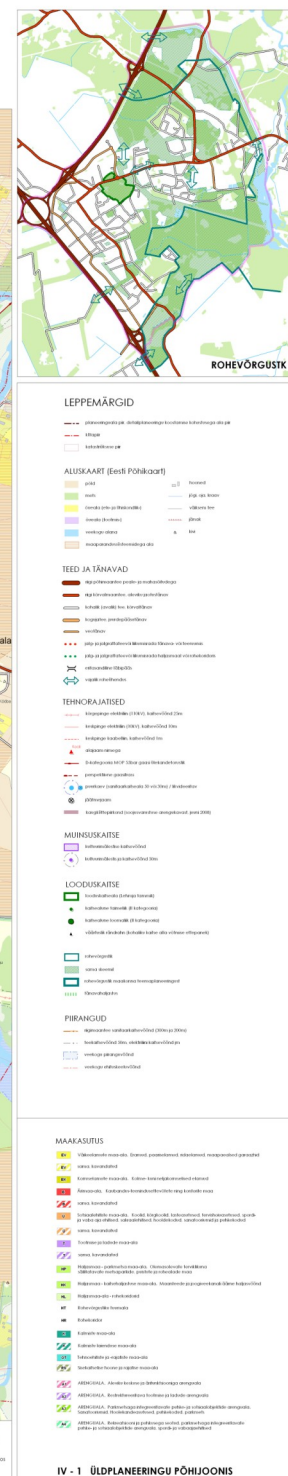

**Seega ei ole käesolev detailplaneering
üldplaneernigut muutev.**

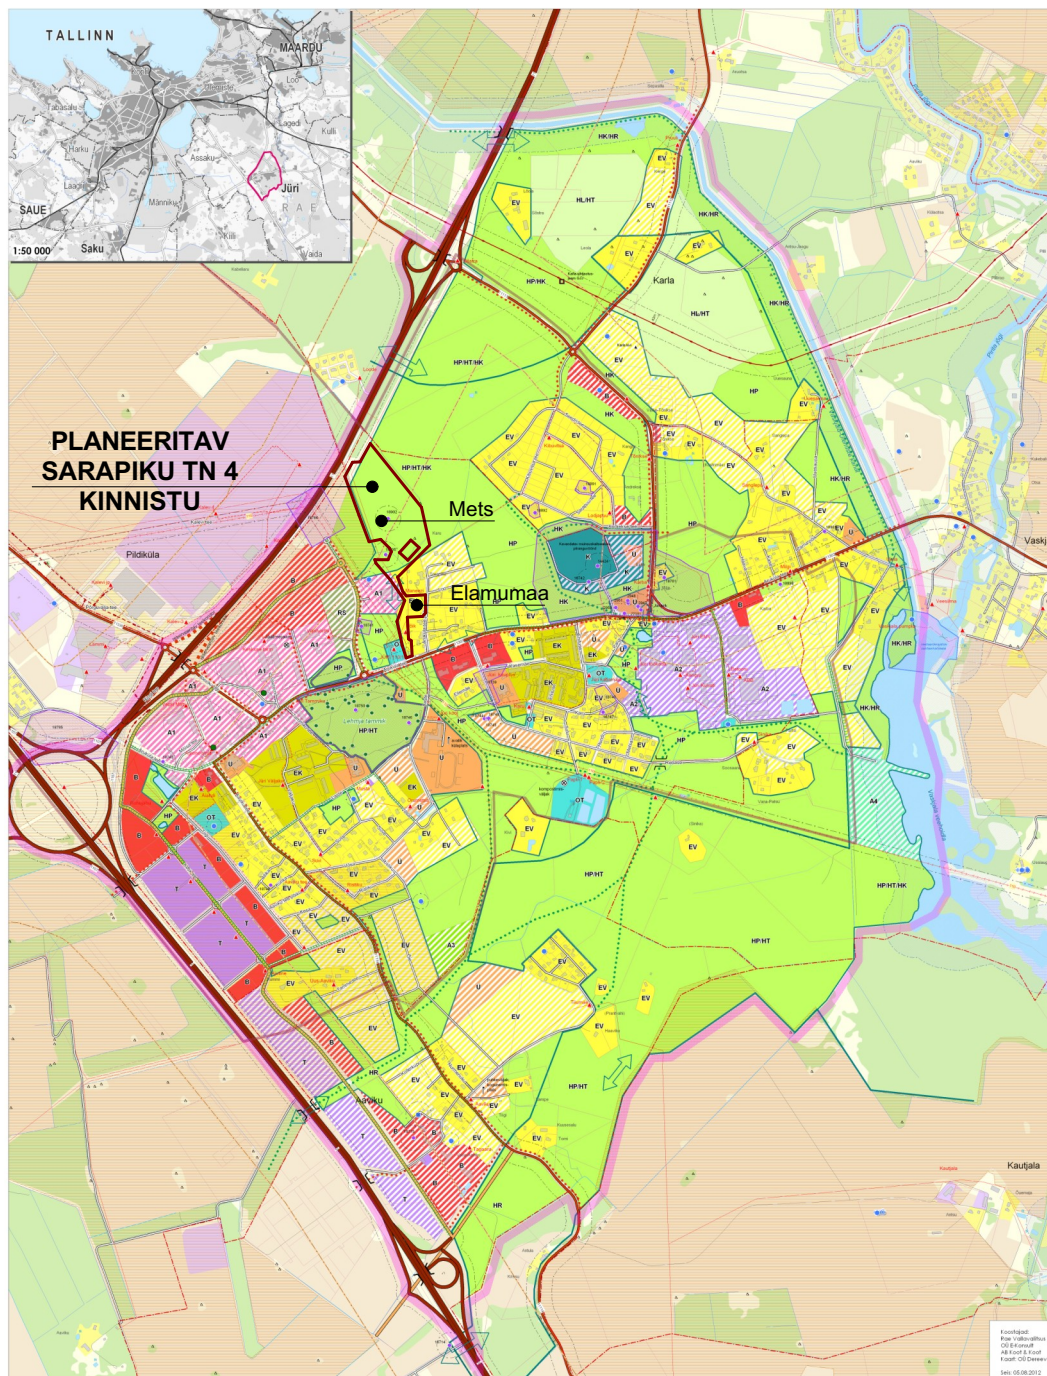

MiHo OÜ
Registrikood: 11344754
Reg.nr: EEP000998
Pae 25-33 Tallinn
phone: +372 56 642 338
email: kristina@miho.ee

Objekt: **DETAILPLANEERING**
Asukoht: **HARJUMAA, RAE VALD,
JÜRI ALEVIK,
SARAPIKU TN 4**

Joonis: **ÜLDPLANEERINGU VÄLJAVÕTE**

Huvitatud isik: **REIN JÜRGENSON**

Vastutav arhitekt: KRISTINA SEPP

Projekti staadium:	Detailplaneering
--------------------	------------------

Kuupäev:	Töö nr:	Mõõtkava:	Leht:
10.10.2019	135-2017	1:6000	DP-1