


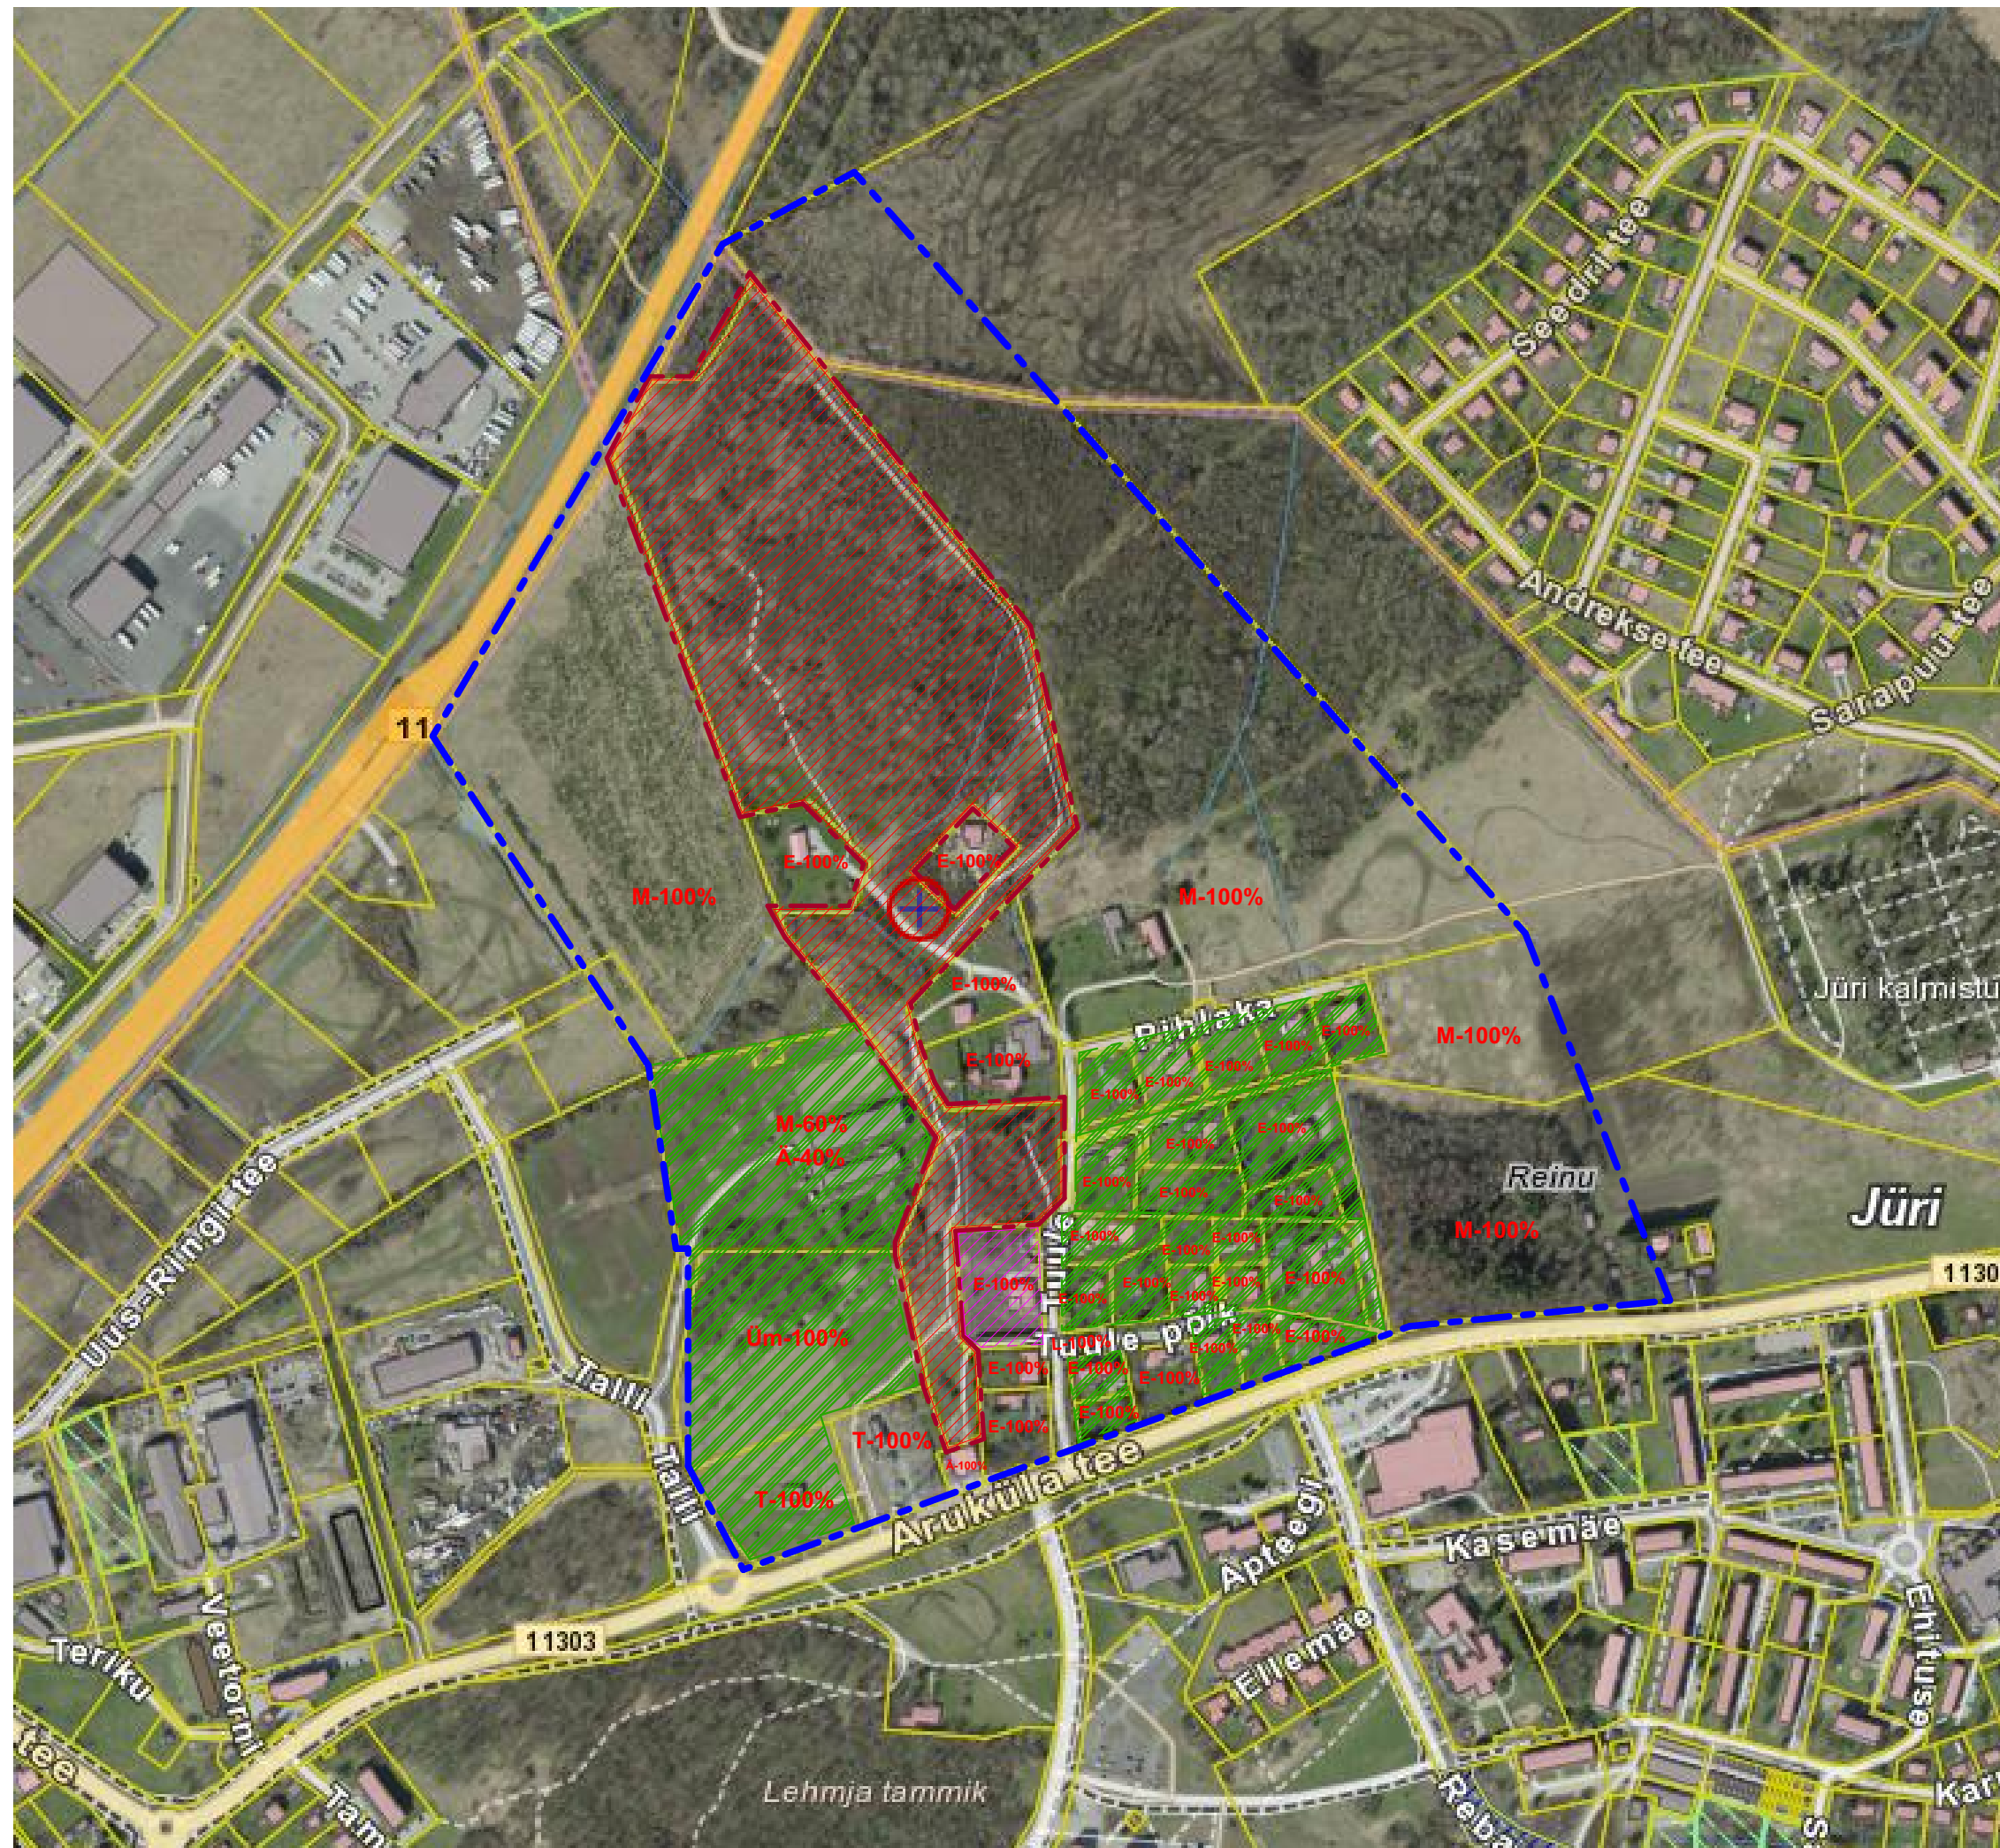

- KONTAKTVÖÖNDI ALA PIIR
-  PLANEERITAVA ALA PIIR
- PLANEERITAVA KRUNDI PIIR - KOPRA TEE 4
- E-100% ELAMUMAA
- L-100% TRANSPORDIMAA
- Üm-100% ÜLDKASUTATAV MAA
- M-100% MAATULUNDUSMAA
- T-100% TOOTMISMAA
- Ä-100% ÄRIMAAMAA
-  ALGATATUD DETAILPLANEERINGUD
-  KEHTESTATUD DETAILPLANEERINGUD

 ARHITEKTUURIBÜROO		MiHo OÜ Registrikood: 11344754 Reg.nr: EEP000998 Pae 25-33 Tallinn phone: +372 56 642 338 email: kristina@miho.ee	
Objekt:	DETAILPLANEERING		
Asukoht:	HARJUMAA, RAE VALD, JÜRI ALEVIK, SARAPIKU TN 4		
Joonis: KONTAKTVÖÖNDI ANALÜÜS			
Huvitatud isik:	REIN JÜRGENSON		
Vastutav arhitekt:	KRISTINA SEPP		
Projekti staadium:	Detailplaneering		
Kuupäev:	Töö nr:	Mõõtkava:	Leht:
10.10.2019	135-2017		DP-2