




detailplaneeringu ala piir

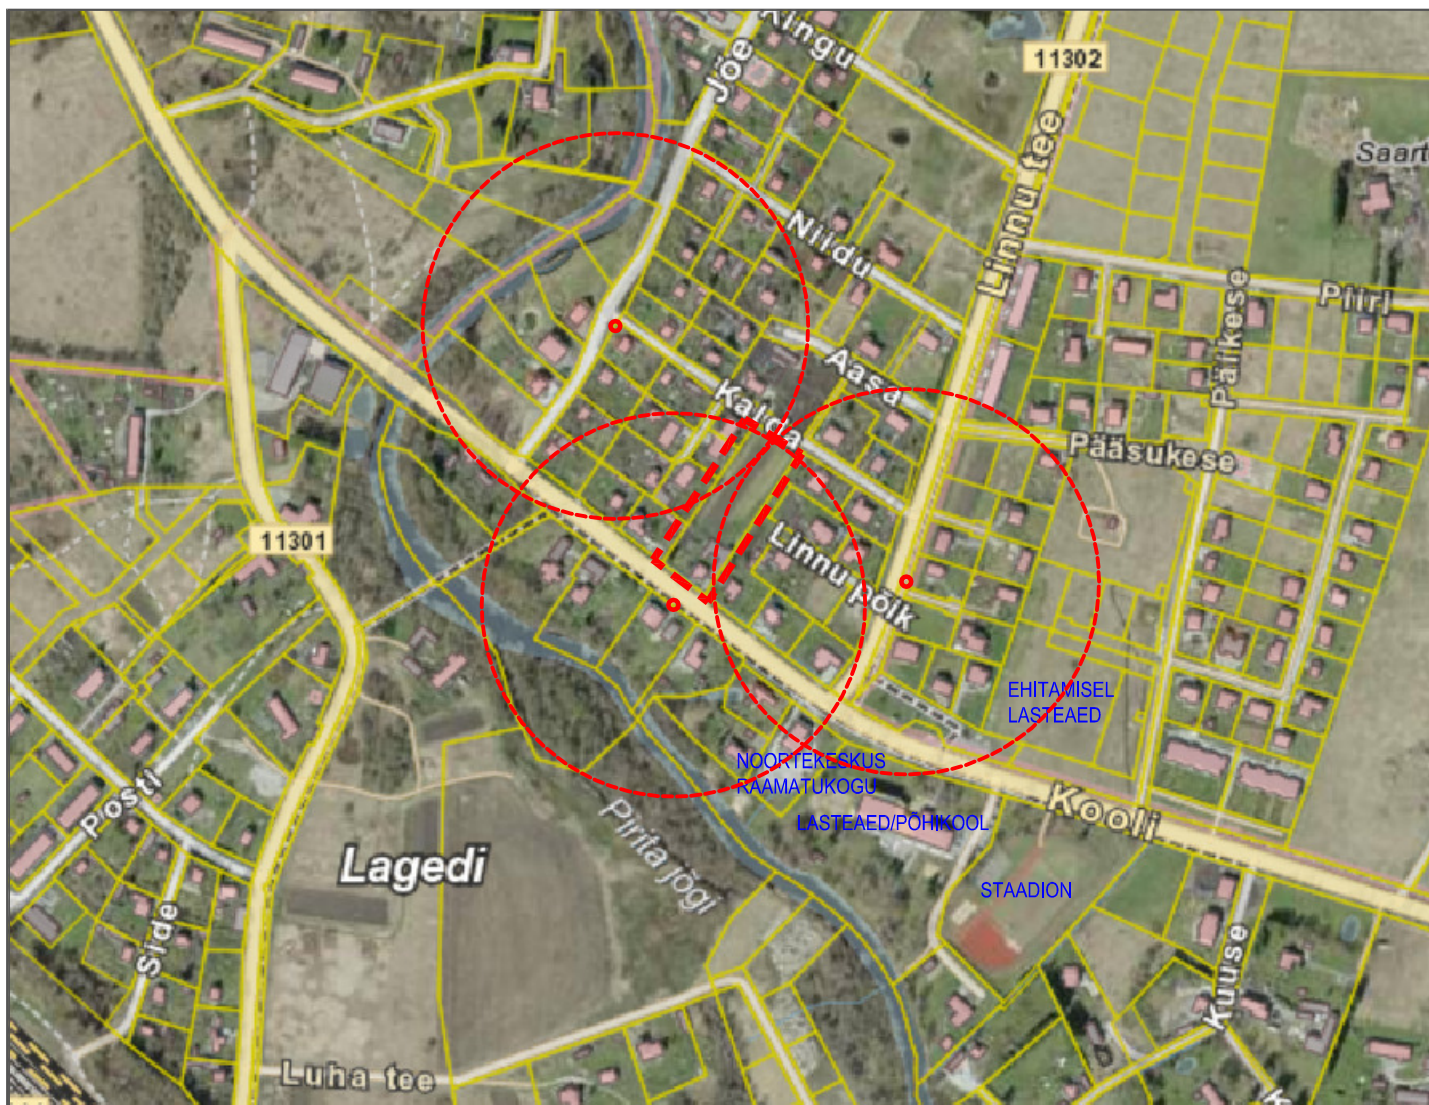

tuletõrje hüdrant 150m mõjualaga

TELLIJA: RAE VALLAVALITSUS

OBJEKT: KOOLI TN 9, LAGEDI ALEVIK, RAE VALD

archiland

PROJEKT: RAE VALLA LAGEDI ALEVIKU KOOLI TN 9 KINNISTU DP

TÖÖ NR.: 0057-17

STAADIUM: DETAILPLANEERING

MÕÕTKAVA: -

JOONIS: SITUATSIOONISKEEM

JOONISE NR.: DP - 01

ARHITEKT: L.TALVING

V.ARHITEKT: M.AUS

KUUPÄEV: 07.08.2017

PROJEKTEERIJAJ: ArchiLAND OÜ; Reg. kood 11072103; Tel.:52 13 315 e-mail: archiland@hotmail.ee