


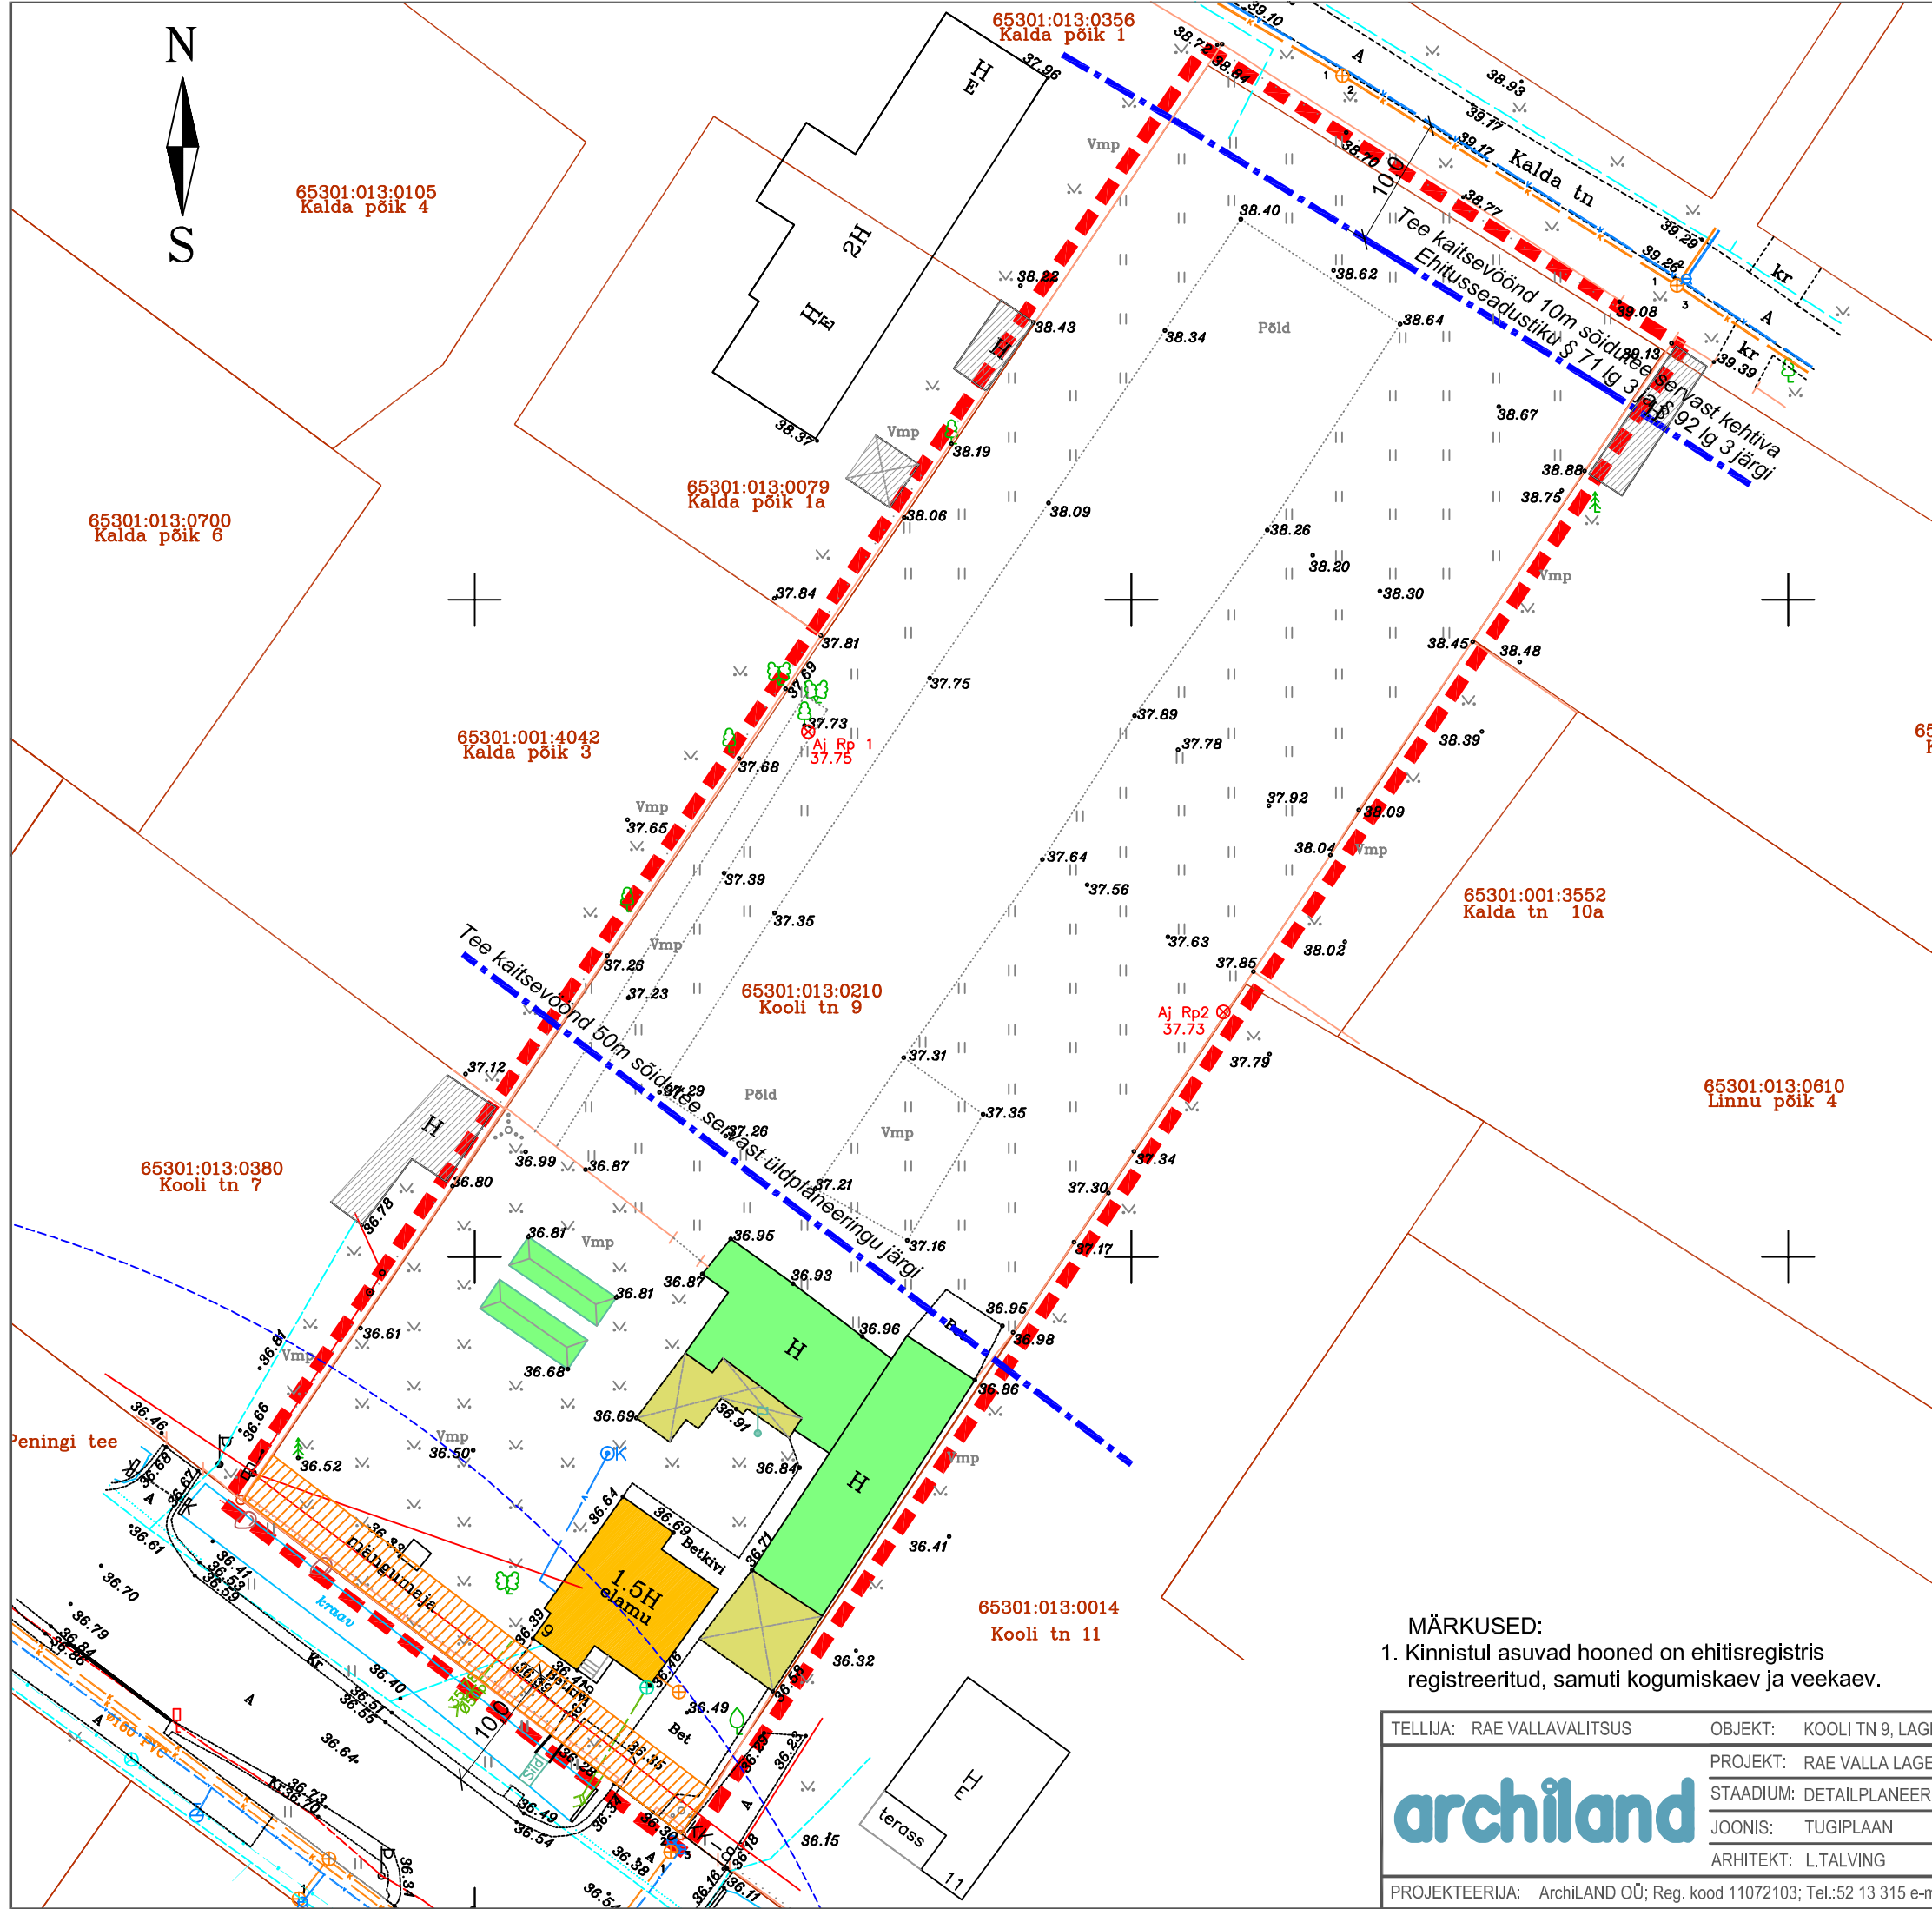

TINGMÄRGID

- detailplaneeringu ala piir
- kinnistu piir
- teekaitsevöönd sõiduraja servast
- olemasolev elamu
- olemasolev abihoone
- olemasolev katusealune
- õigusliku aluseta hoone / rajatis
- olev ühisvee trass
- olev kanalisatsioonitrass
- olev survekanalisatsioon
- olev madalpingeõhuliin
- olev madalpingekaabel
- olev sidekanalisatsioon
- olev sidekaabel
- olev veetoru puurkaevuga
- olev дренаaz kaevuga
- olev kanalisatsioonitoru kogumismahutiga
- olev võrkpiire
- olev puittlipikpiire
- tehnovõrgu kaitsevöönd, servituudivajadus
- kalda kaitsevöönd 100m

MÄRKUSED:

- Kinnistul asuvad hooned on ehisregistris registreeritud, samuti kogumiskaev ja veekaev.

Märkus:
Koordinaadid L-Est 97 süsteemis.
Kõrgused 1977.a. Balti süsteemis.
Pildid saadud digitaalselt Harju katastrikaardilt.
Kihil PILD, esitatud piirjoonte asukohad on informatiivsed.

VEILO KRUUS		Kooli tn 9		2017	
E00037472-0001 Uueaia 427 Ma-1		65301:013:0210			
Mõõdetas 3. Lagedi alevik		Harjumaal, Rae vald, Lagedi alevik		LEHT	LEHT
				1	1
TÄITUR	V.KRUUS	17.01.17	Maa-ala plaan		
JOONISTAJA	L.ADER	17.01.17	tehnovõrkudega	M 1:500	Töö nr M08-17

TELLIJA: RAE VALLAVALITSUS		OBJEKT: KOOLI TN 9, LAGEDI ALEVIK, RAE VALD	
		PROJEKT: RAE VALLA LAGEDI ALEVIKU KOOLI TN 9 KINNISTU DP	TÖÖ NR.: 0057-17
		STAADIUM: DETAILPLANEERING	MÕÕTKAVA: 1:500
		JOONIS: TUGIPLAAN	JOONISE NR.: DP - 03
		ARHITEKT: L.TALVING	ARHITEKT: M.AUS
PROJEKTEERIJ: ArchiLAND OÜ; Reg. kood 11072103; Tel.:52 13 315 e-mail: archiland@hotmail.ee		KUUPÄEV: 09.02.2018	