


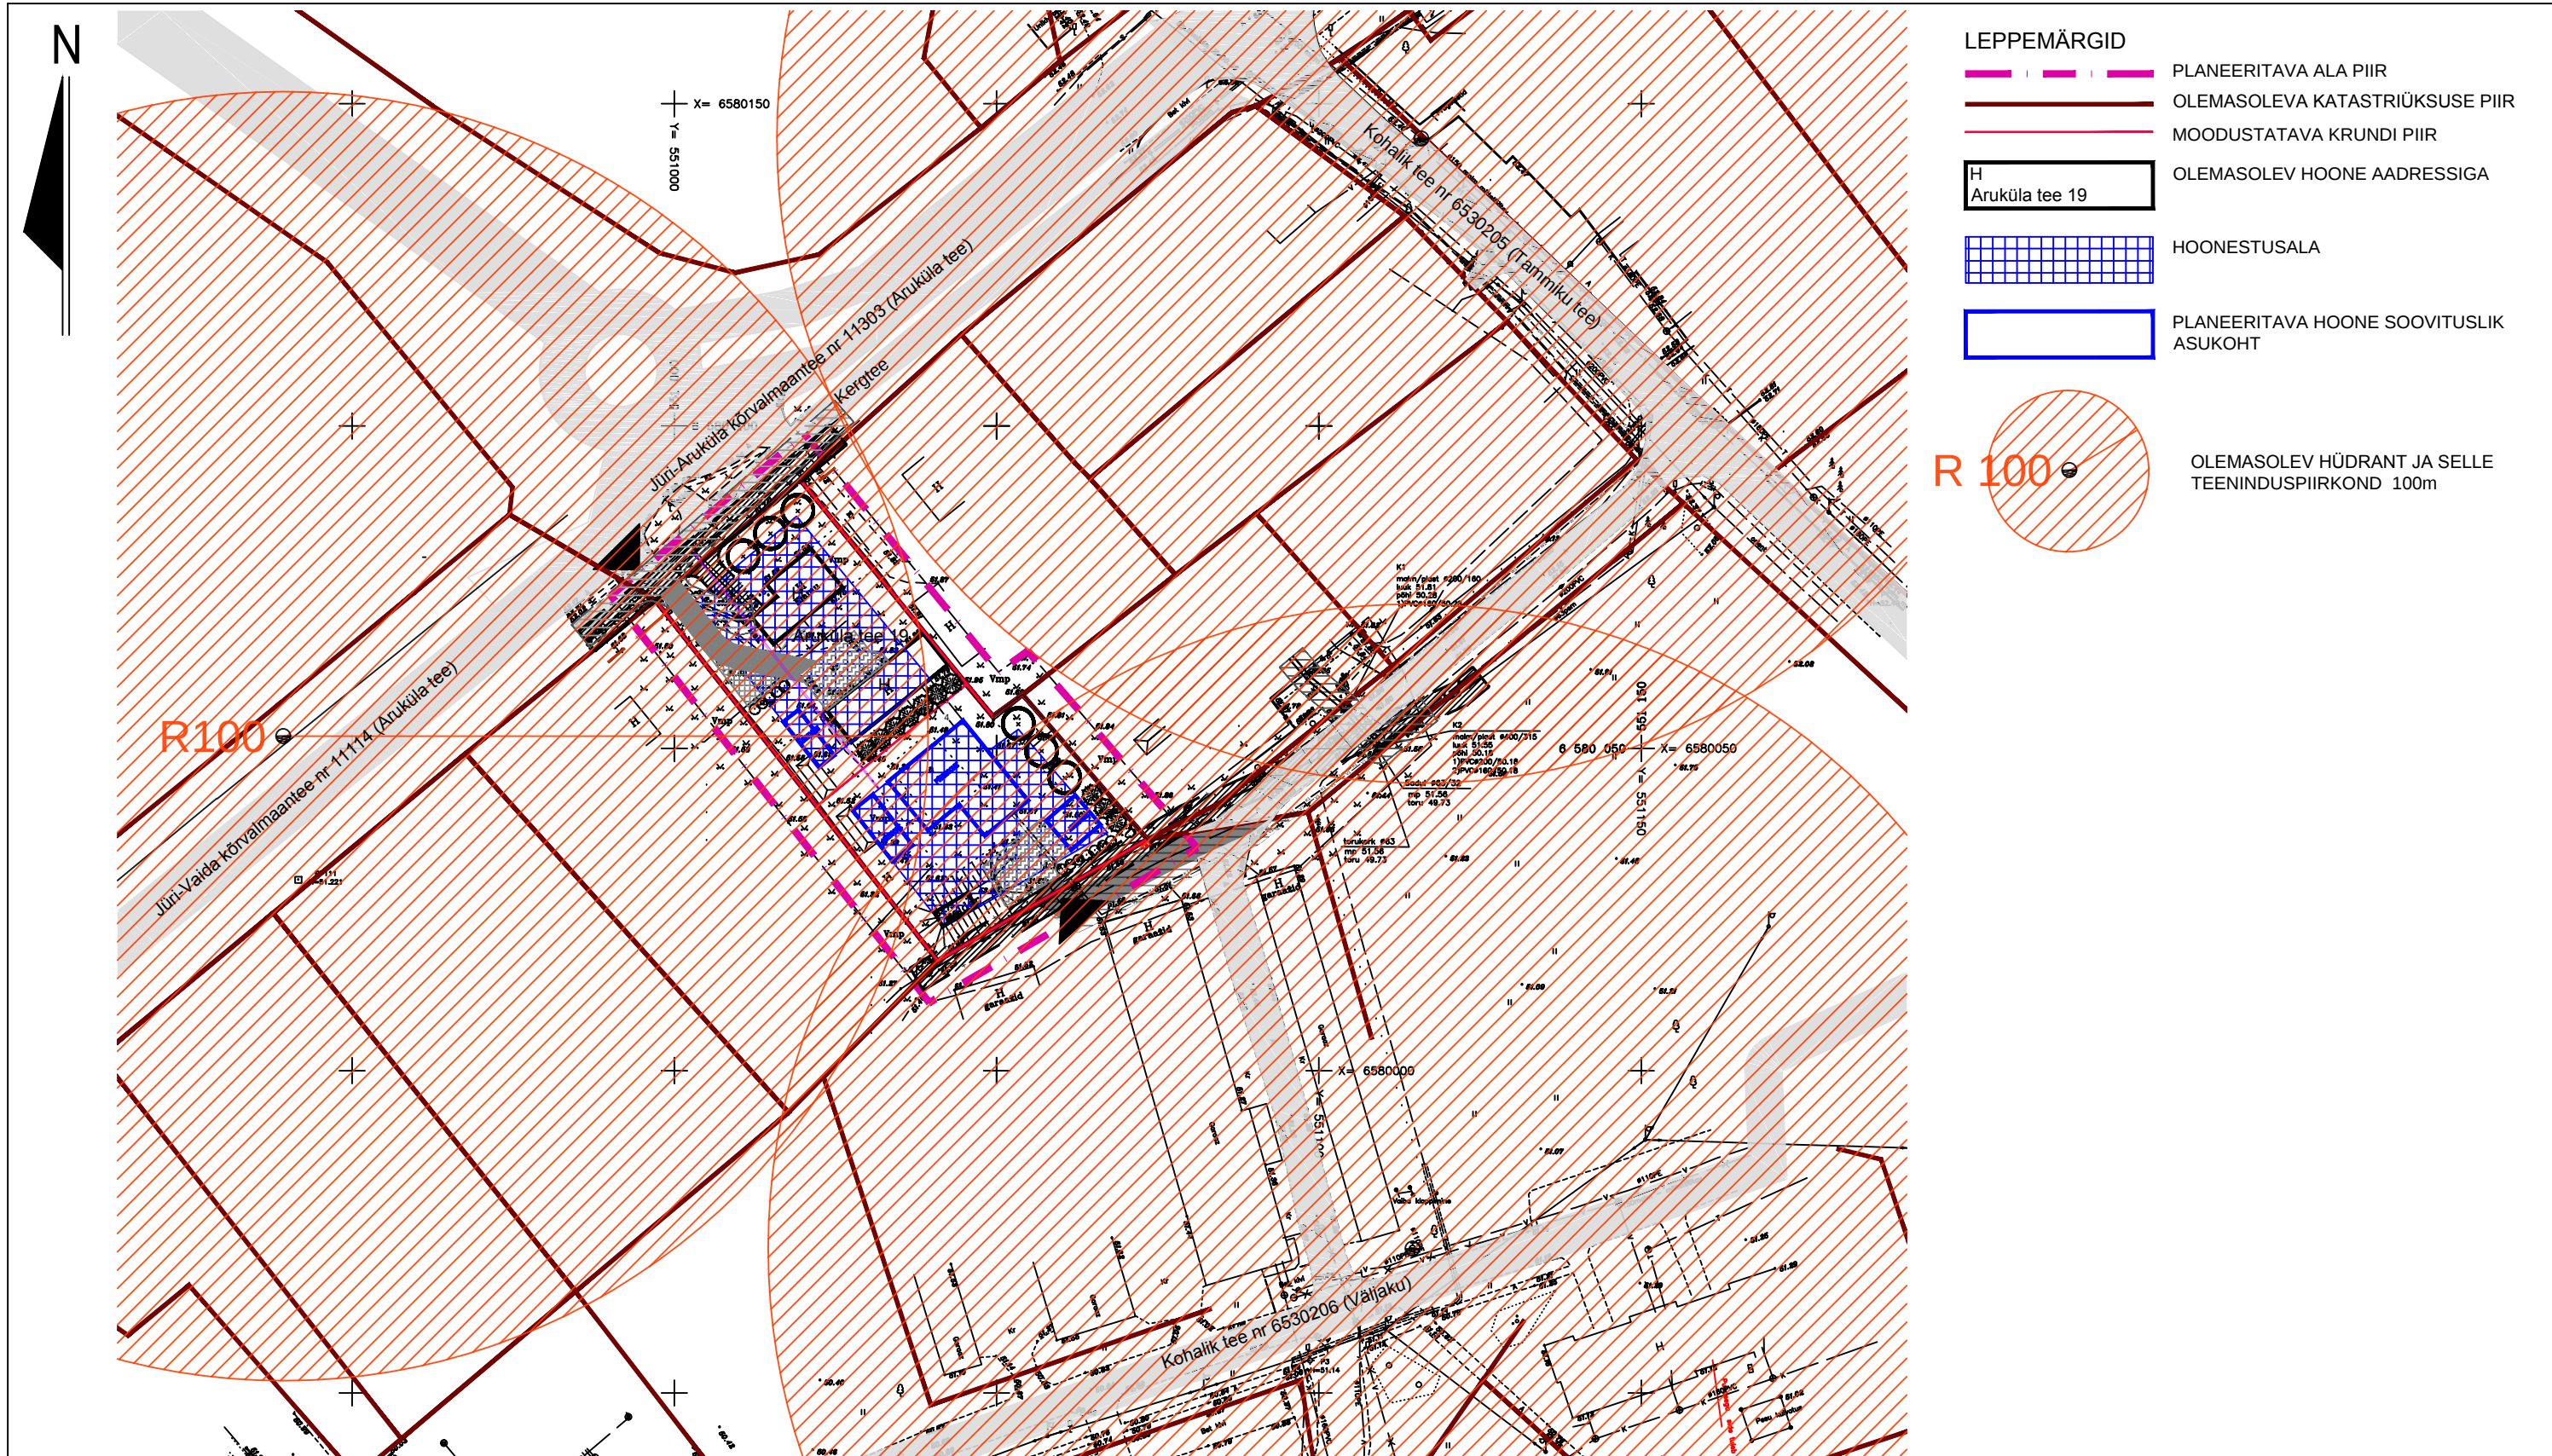

Töö nimetus	Aruküla tee 19 ja lähiala detailplaneering		Tellija Mairi Kärner Kontakt: mairi.karner@mail.ee	
Joonise nimetus	HÜDRANTIDE TEENINDUSPIIRKONDADE SKEEM			
Töö teostaja	SALA TERRENA OÜ	www.salaterrena.ee		
Reg nr: 12902009 Aadress: Liiva tee 2 Lagedi 7530, Harjumaa Info@salaterrena.ee Tel: 5110394		Maastikuarhitekt Eneli Niinepuu	Kuupäev 20.02. 2018	Töö nr DP3/17
			Mõõtkava SKEEM	Joonise nr 7