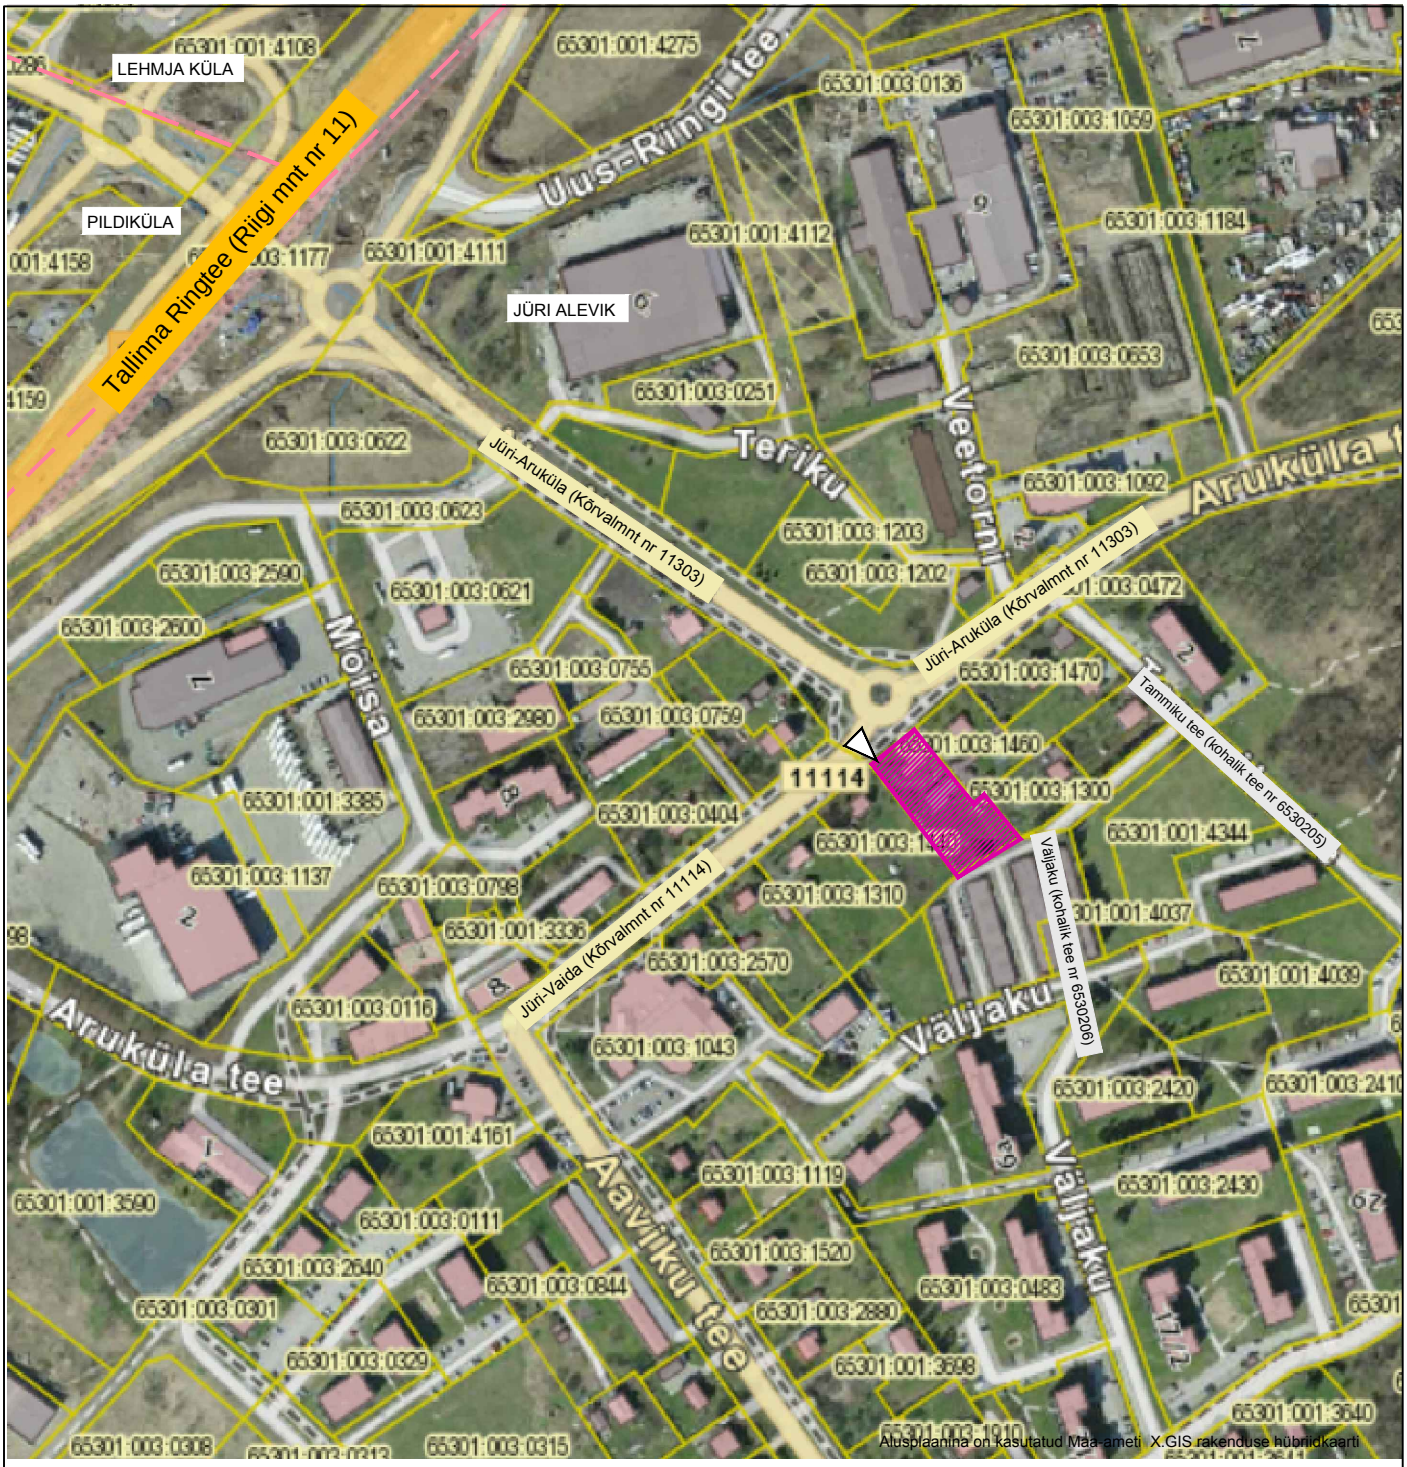

LEPPEMÄRGID

- PLANEERINGUALA
- PÄÄS PLANEERITAVALE ALALE
- ASUSTUSÜKSUSE PIIR
- PÕHIMAANTEE
- KÕRVALMAANTEE
- KOHALIK TEE

Töö nimetus	Aruküla tee 19 ja lähiala detailplaneering	Tellija Mairi Kärner Kontakt: mairi.karner@mail.ee	
Joonise nimetus	SITUATSIOONISKEEM		
Töö teostaja	SALA TERRENA OÜ www.salaterrena.ee		
Reg nr: 12902009 Aadress: Liiva tee 2 Lagedi 7530, Harjumaa Info@salaterrena.ee Tel: 5110394	Maastikuarhitekt Eneli Niinepuu	Kuupäev 21.06.2017	Töö nr DP3/17
		Mõõtkava skeem	Joonise nr 1