




PLANEERITAVA ALA ASUKOHT

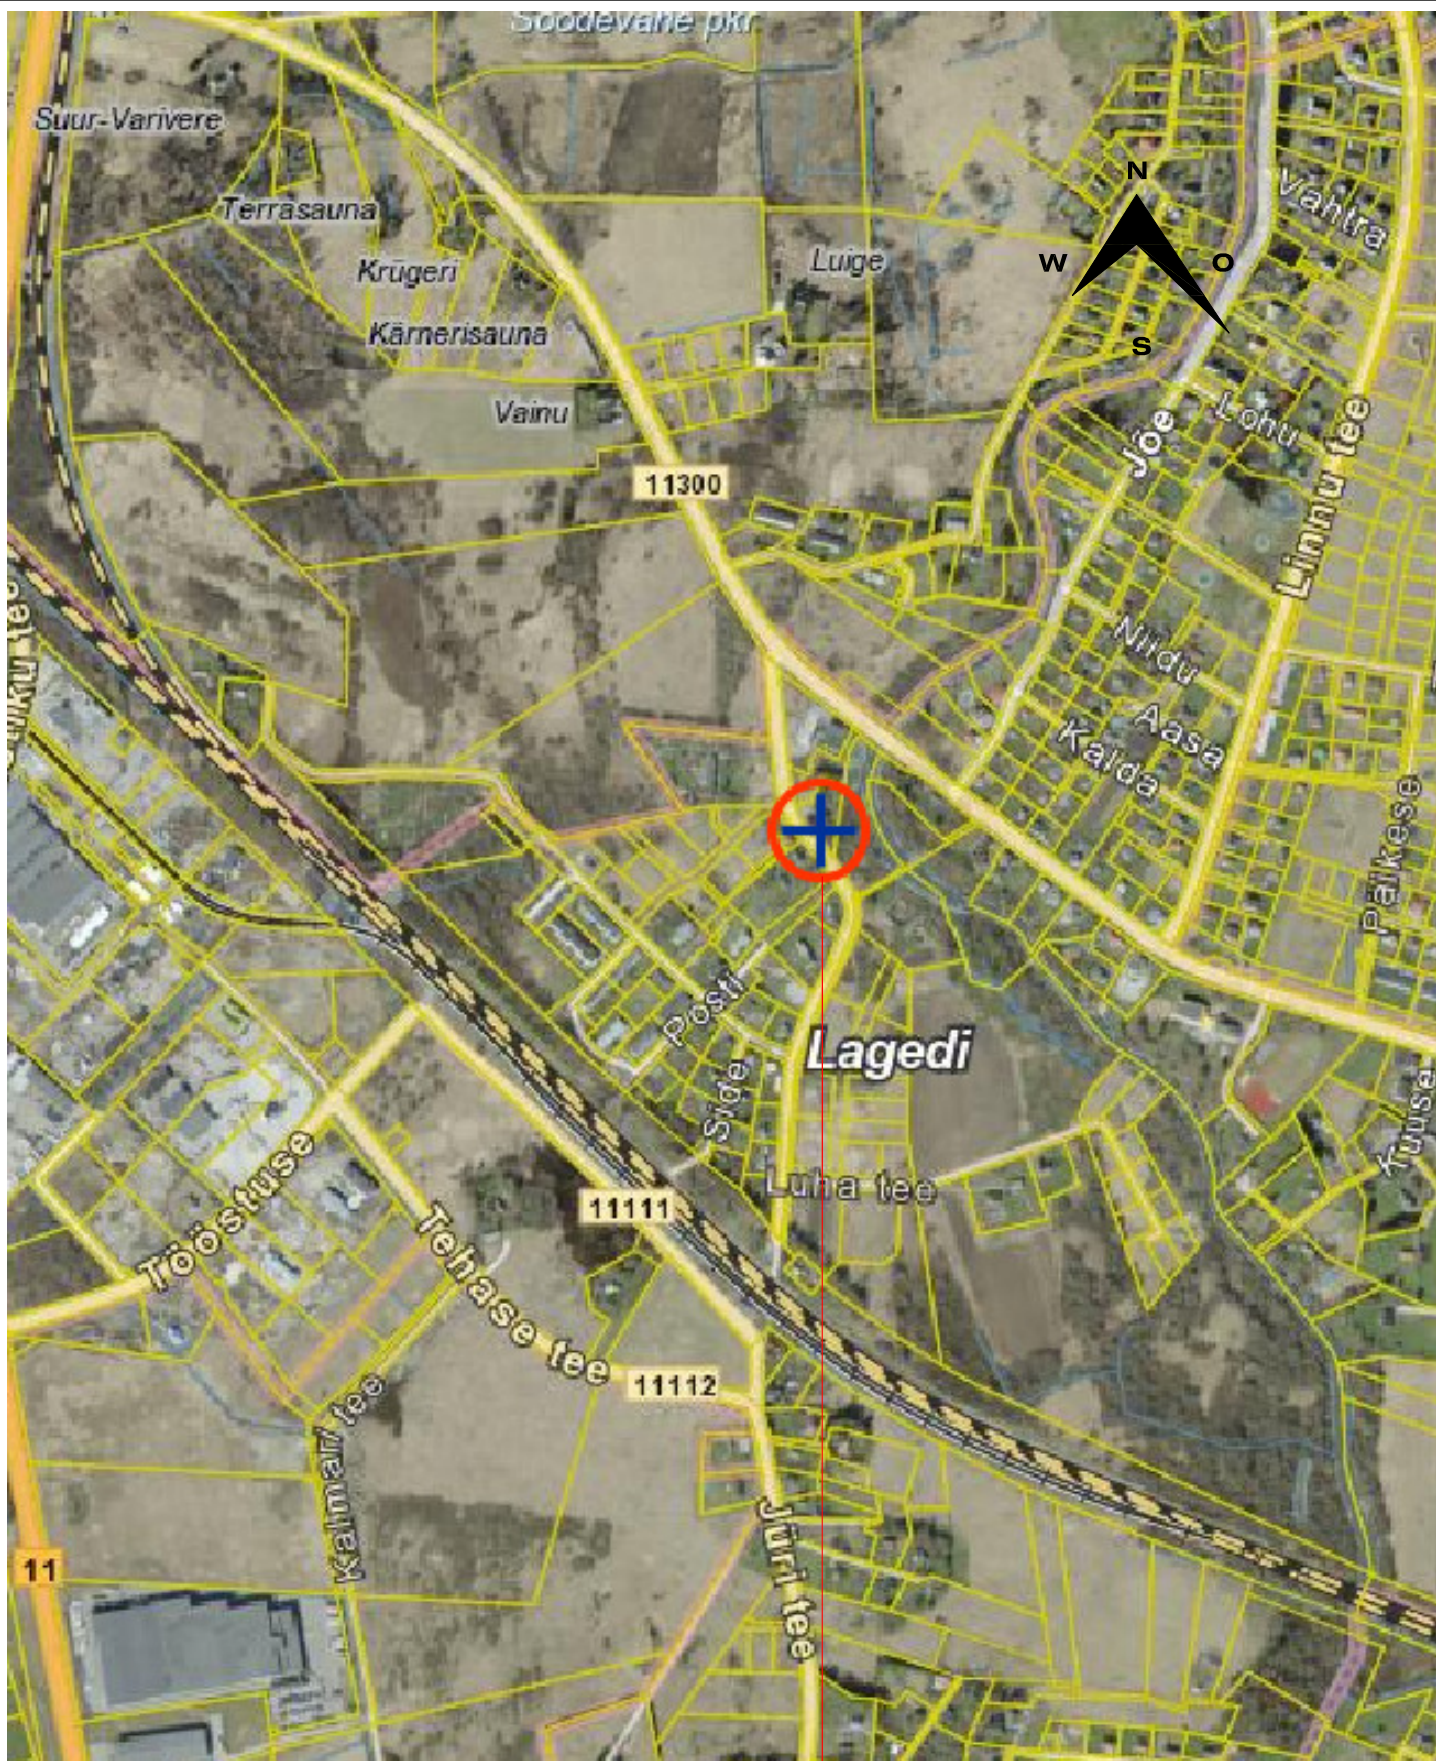

RAE VALLAVALITSUS

ARUKÜLA TEE 9, JÜRI ALEVIK, 75301, HARJUMAA
INFO@RAE.EE, 605 6750, REG NR 75026106

ARHITEKT:

KADRI RANDOJA

PROJ. NIM:

LAGEDI ALEVIKU JAAMA TN 1 JA 1A
KINNISTUTE JA LÄHIALA DETAILPLANEERING

JOONIS:

SITUATSIOONISKEEM

TÖÖ NR:

DP 1703

JOONISE NR:

AS-01

MÕOTKAVA:

-

KUUPÄEV:

12.09.2017