


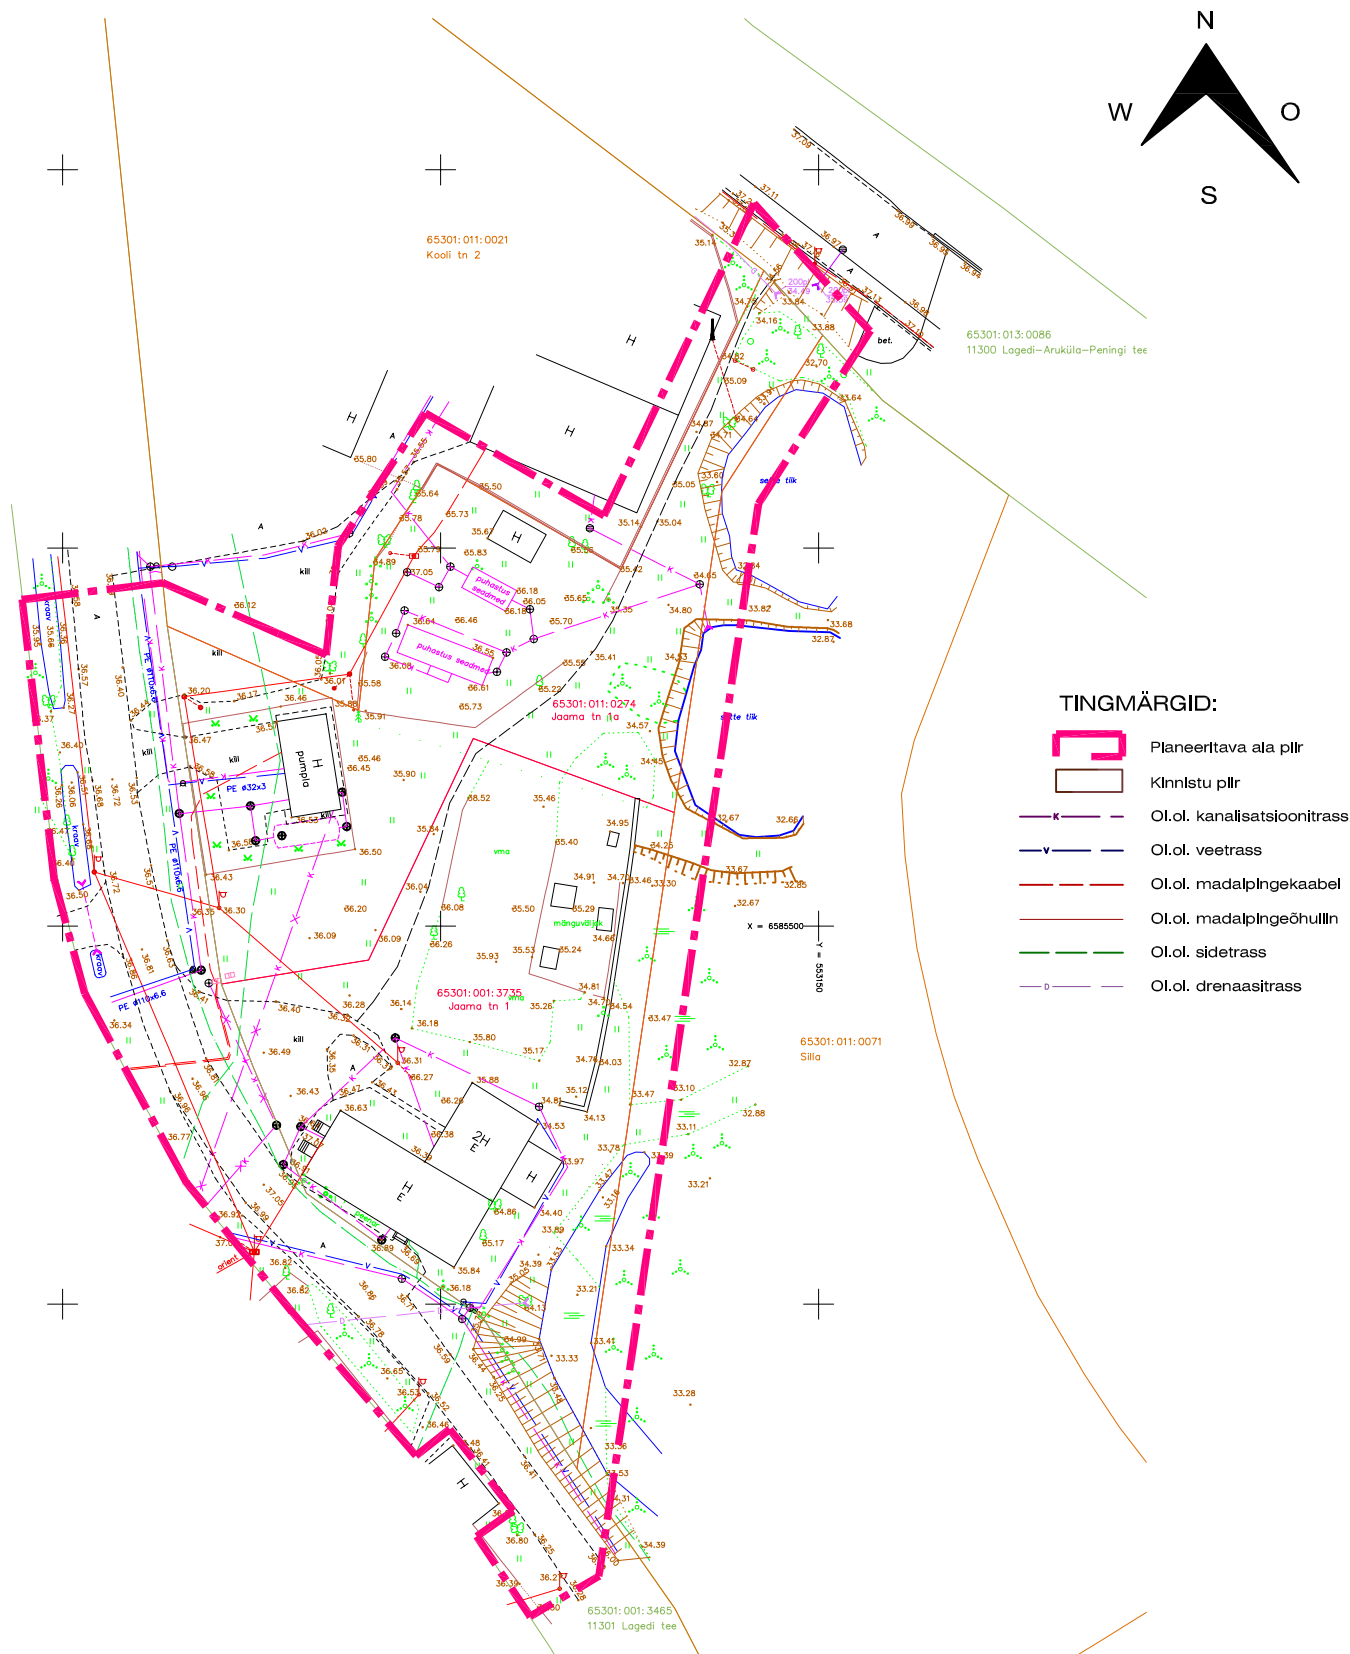

MÄRKUSED:

1. Detailplaneeringu seletuskiri on jooniste lahutamatu lisa.



RAE VALLAVALITSUS

ARUKÜLA TEE 9, JÜRI ALEVIK, 75301, HARJUMAA
INFO@RAE.EE, 605 6750, REG NR 75026106

ARHITEKT:

KADRI RANDOJA

PROJ. NIMI:

LAGEDI ALEVIKU JAAMA TN 1 JA 1A
KINNISTUTE JA LÄHIALA DETAILPLANEERING

JOONIS:

TUGIPLAAN

TÖÖ NR:

DP 1703

JOONISE NR:

AS-03

MÕÕTKAVA:

1:1000

KUUPÄEV:

18.08.2017