


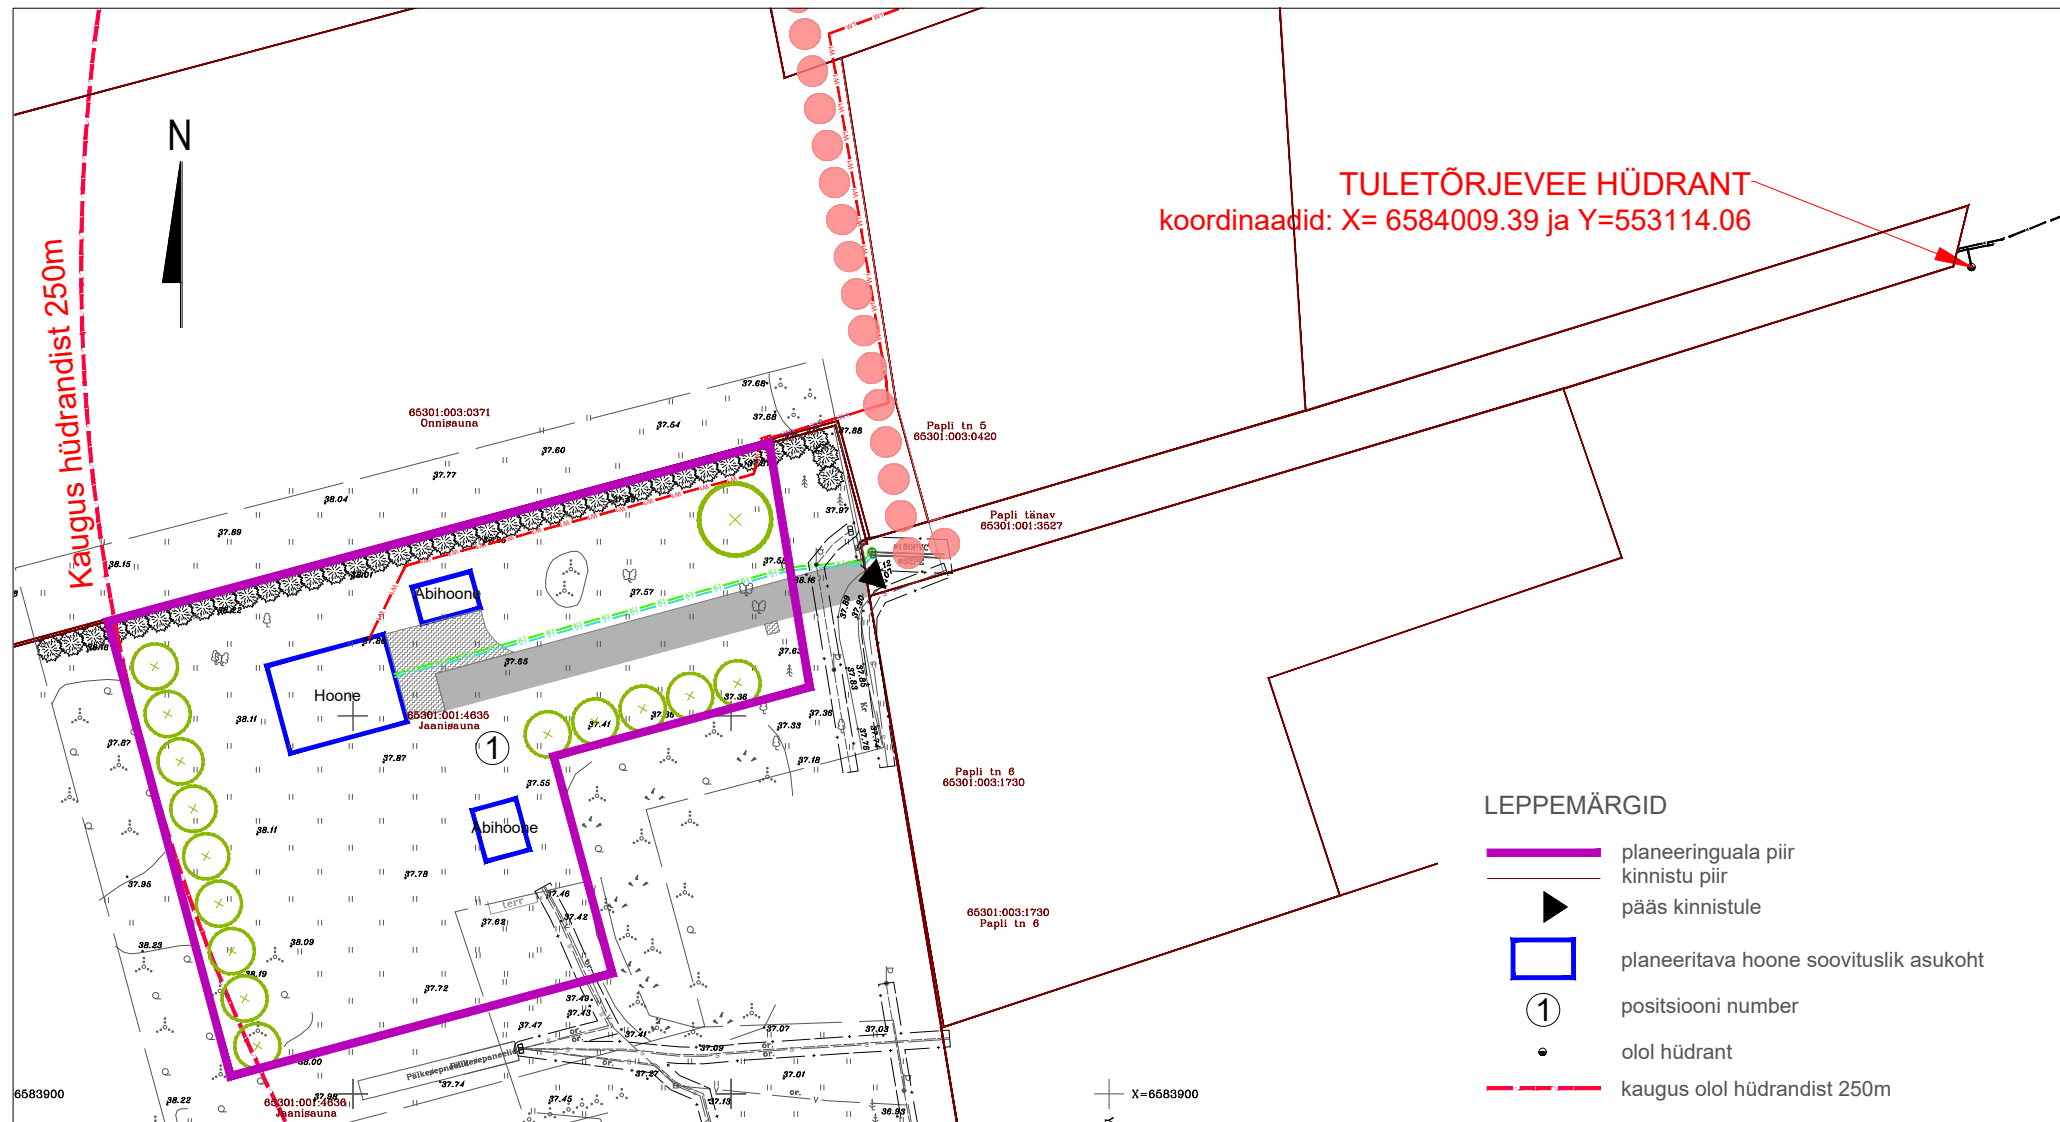

Märkused:

Alusplaanina kasutatud:

1. Jaanisauna maa-ala plaan tehnovõrkudega

Vello Kruus, töö nr M114-17

Koordinaadid L-Est 97 süsteemis

Kõrgused 1997.a. Balti süsteemis,

ümber arvutatud EH2000 süsteemi Maa-ameti kalkulaatoriga

Piirid saadud katastriplaanilt.

2. Jaanisauna maa-ala plaan lisamõõdistus

OÜ Geokulgur, töö nr 13-04-19

Koordinaadid L-Est 97 süsteemis

EH2000 süsteemis

Piirid saadud Maa-ametist seisuga 19.veebuar 2019.a.

Kihil ,PIIR, esitatud piirjoonte asukohad on informatiivsed.

3. Maa-Ameti X-GIS rakenduse ortofotot.

Töö nimetus

Karla küla Jaanisauna kinnistu ja lähiala detaiplaneering

Joonise nimetus

Hüdrandi asukoha skeem

Töö teostaja

SALA TERRENA OÜ

Reg nr: 12902009

Aadress:Liiva tee 2

Lagedi 75303, Harjumaa

niinepuu@outlook.com

Tel: 5110394

www.salaterrena.ee

Eneli Niinepuu

Volitatud

maastikuarhitekt

Tase 7

Tellja:

Rae vald

Aruküla tee 9,

Jüri alevik 75301,

Harju maakond,

e-mail: info@rae.ee,

tel. 605 6750

Kuupäev

02.03.2021

Mõõtkava

Skeem

Töö nr

DP0961

Joonise nr

6