


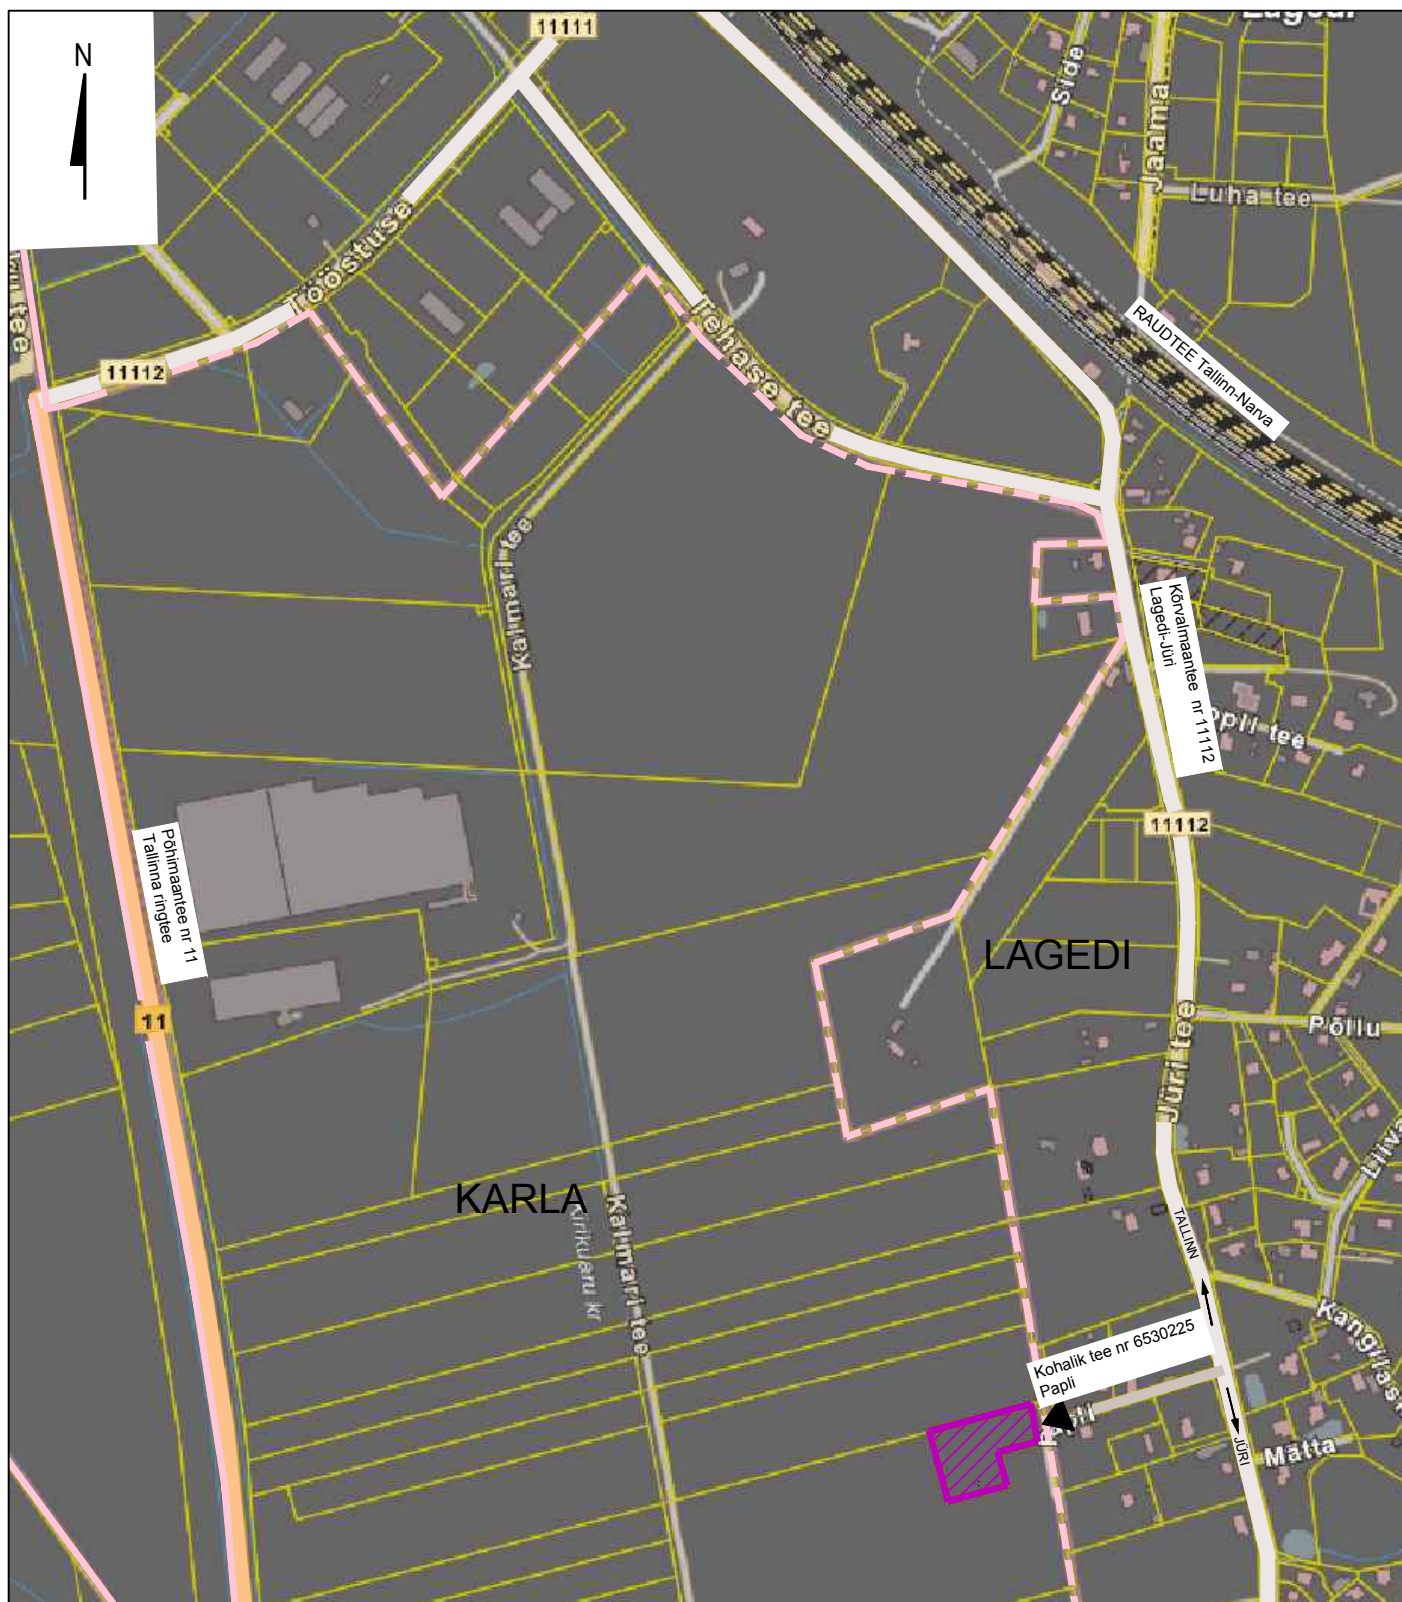

Märkused:
Alusplaanina kasutatud: Maa-Ameti X-gis rakenduse hübriidkaarti

LEPPEMÄRGID

- Planeeringuala
- Pääs planeeritavale alale
- Põhimaantee
- Kõrvalmaantee
- Kohalik tee
- Raudtee
- Asumi piir

Töö nimetus Karla küla Jaanisaua kinnistu ja lähiala detaiplaneering		Tellija:	
Joonise nimetus Situatsiooniskeem		Rae vald Aruküla tee 9, Jüri alevik 75301, Harju maakond, e-mail: info@rae.ee, tel. 605 6750	
Töö teostaja SALA TERRENA OÜ		www.salaterrena.ee	
Reg nr: 12902009 Aadress: Liiva tee 2 Lagedi 75303, Harjumaa niinepuu@outlook.com Tel: 5110394		Eneli Niinepuu Maastikuarhitekt Tase 7	Kuupäev 11.11.2020 Mõõtkava Skeem
			Töö nr DP0961 Joonise nr 1