


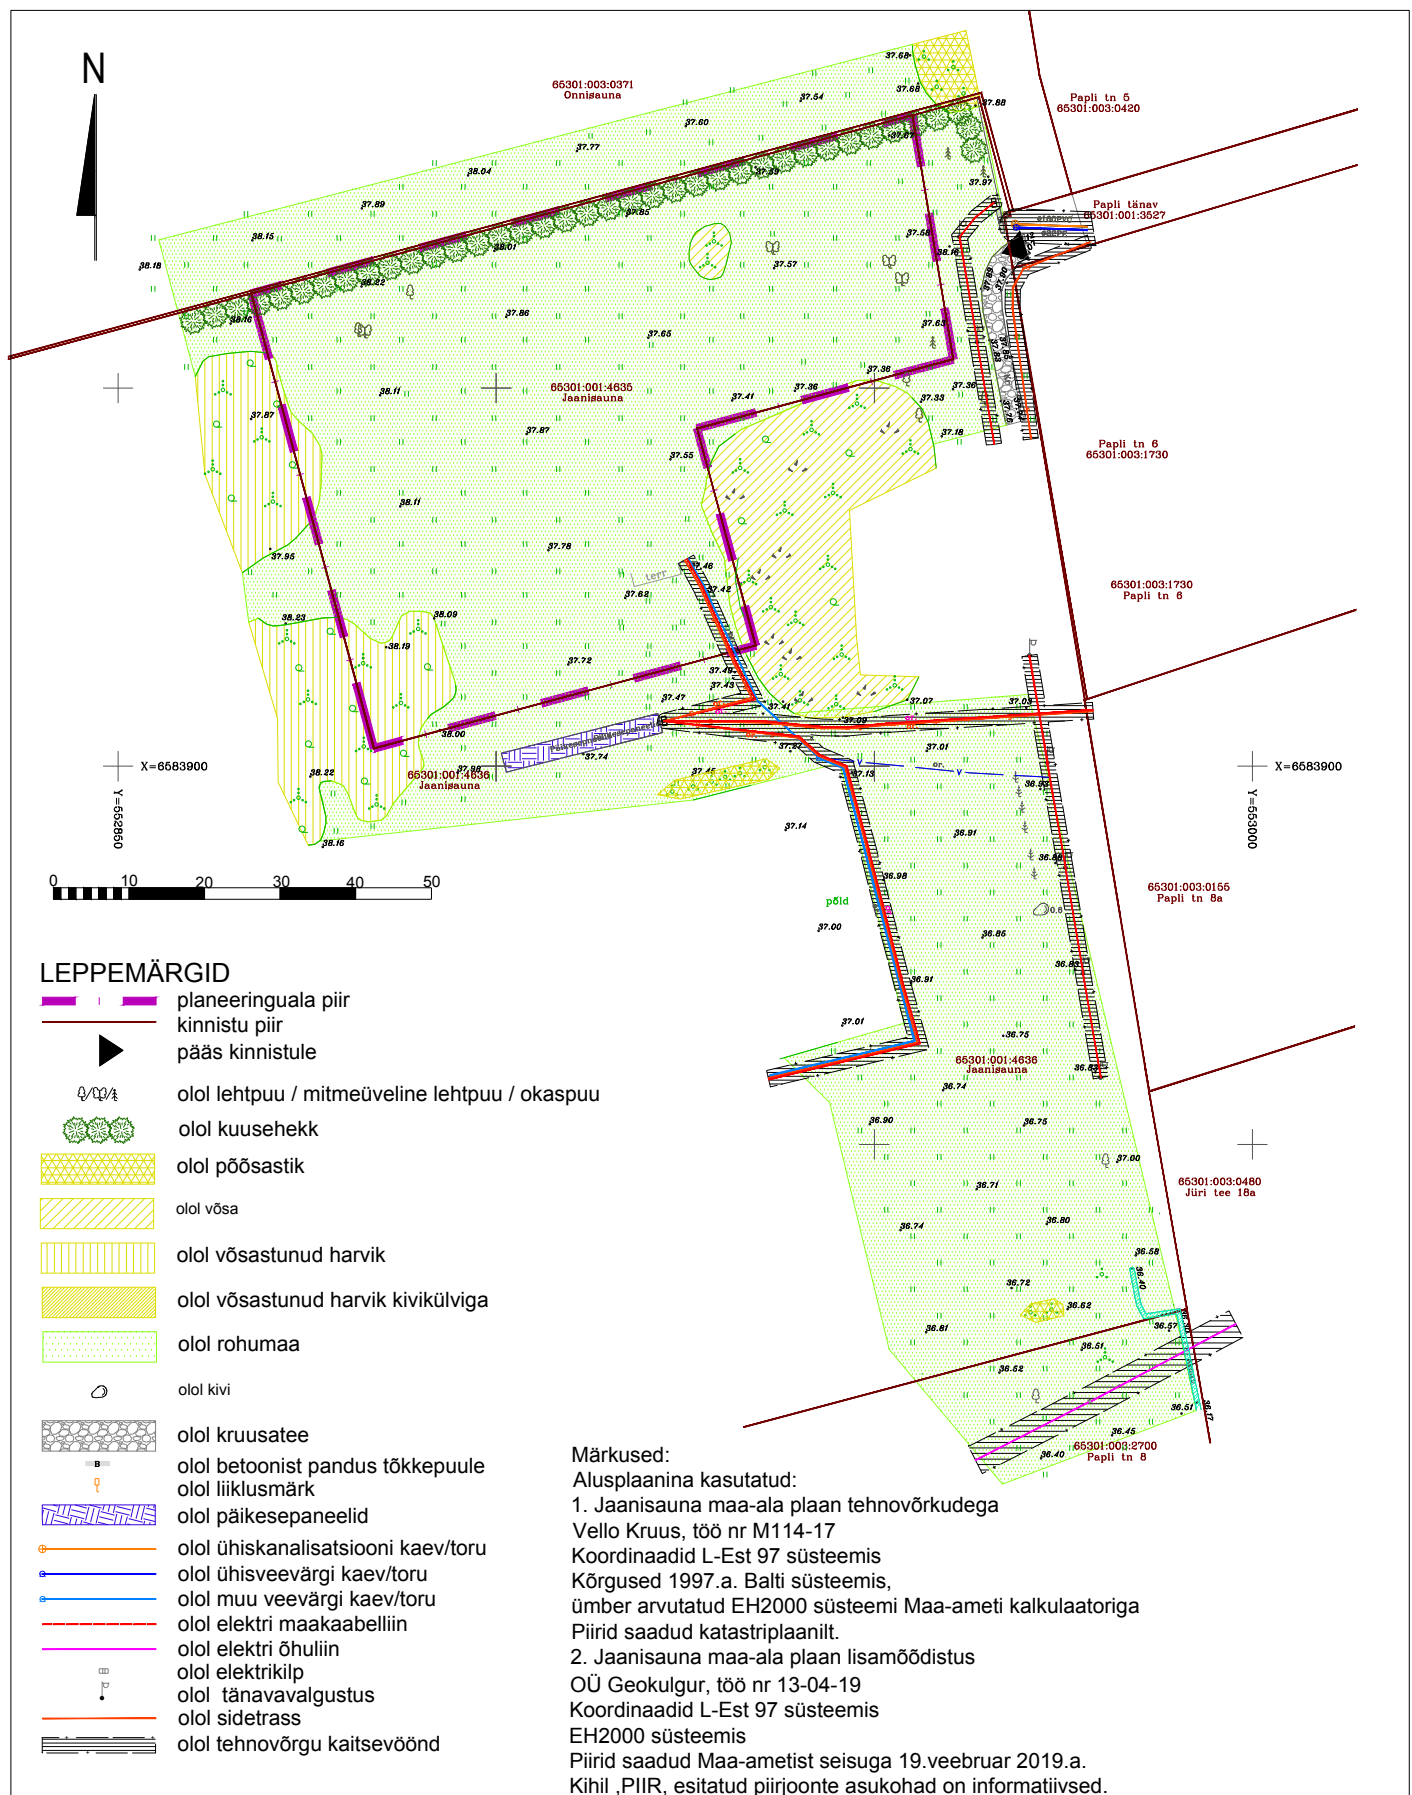

Töö nimetus Karla küla Jaanisauna katastriüksuse ja lähiala detaiplaneering		Tellja:	
Joonise nimetus Tugijoonis		Rae vald Aruküla tee 9, Jüri alevik 75301, Harju maakond, e-mail: info@rae.ee, tel. 605 6750	
Töö teostaja SALA TERRENA OÜ		www.salaterrena.ee	
Reg nr: 12902009 Aadress:Liiva tee 2 Lagedi 75303, Harjumaa niinepoo@outlook.com Tel: 5110394		Eneli Niinepoo Maastikuarhitekt Tase 7	Kuupäev 11.11.2020 Mõõtkava 1:1000 Töö nr DP0961 Joonise nr 3