


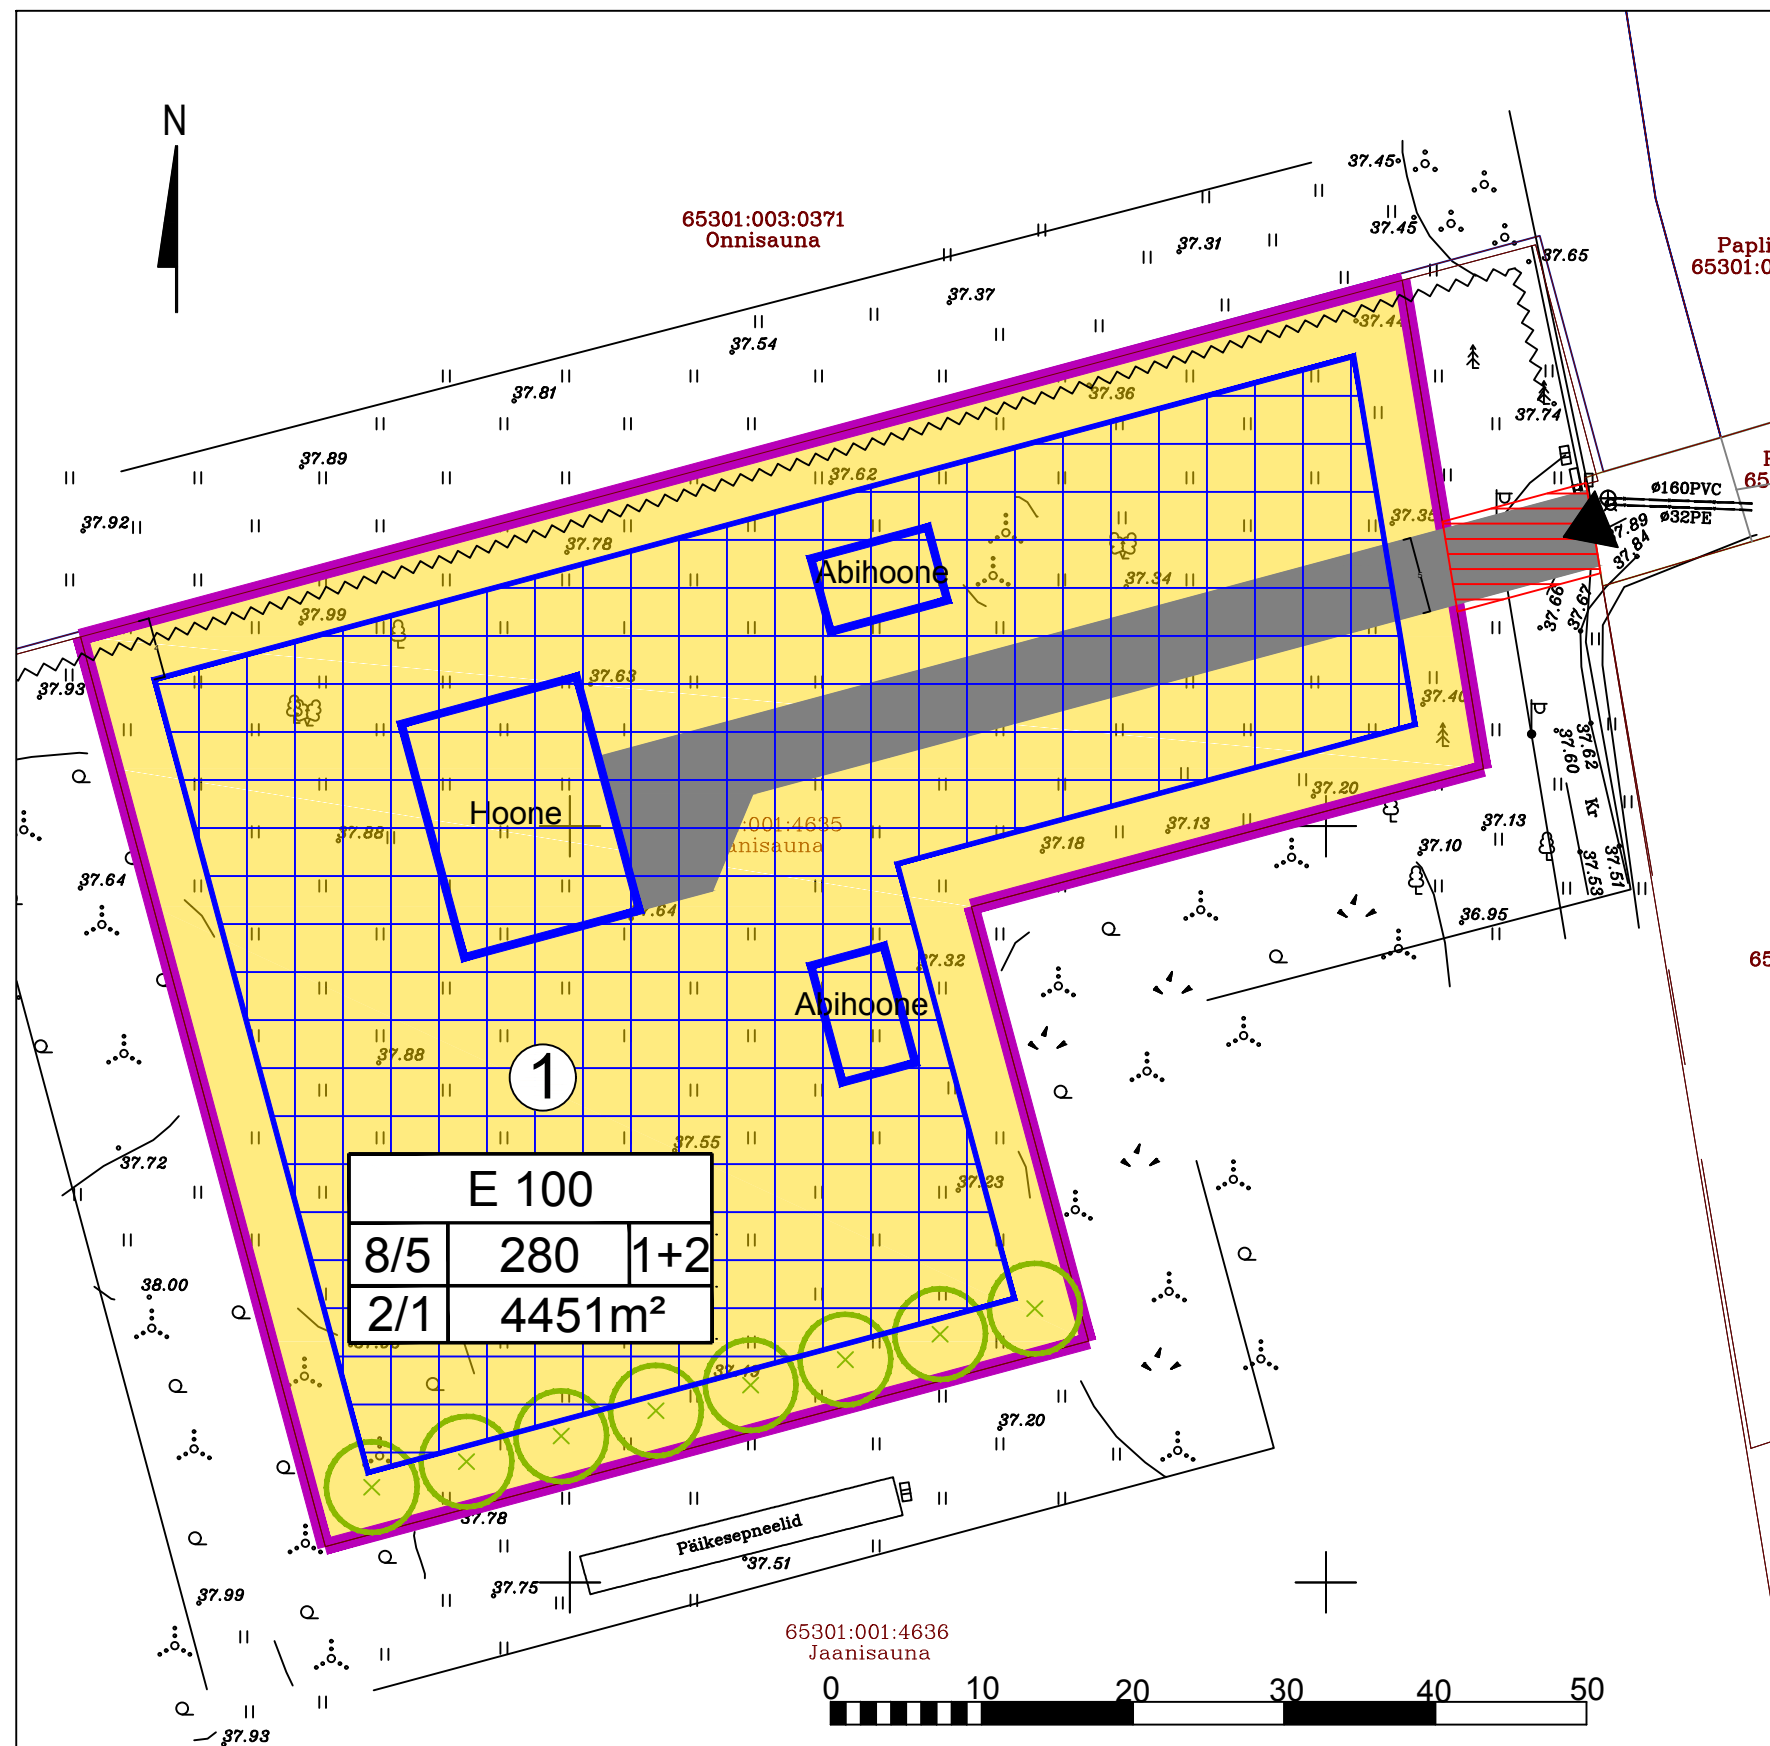

LEPPEMÄRGID

- Planeeringuala piir
- Kinnistu piir
- Pääs kinnistule
- Üksikelamumaa
- Hoonestusala
- Hoone soovituslik asukoht
- Planeeritav tee
- Servituudi vajadusega ala
- Planeeritav haljastus
- Positsiooni number

E 100		
8/5	280	1+2
2/1	4451m ²	

Krundi sihtotstarve % detailplaneeringu liikides

Kõrgus m põhihoone/abihoone	Max hoonete alune pind m ²	Max hoonete arv krundil
Korruste arv põhihoone/abihoone	Krundi pind m ²	

- Olemasolev ühiskanaliseerimise trass
- Olemasolev ühisveevärgi trass
- Olemasolev elektrikilp
- Olemasolev tänavavalgustus
- Olemasolev kuusehekk

Märkused:
 Alusplaanina kasutatud: Jaanisauna maa-ala plaan
 tehovõrkudega
 Vello Kruus, töö nr M114-17
 Koordinaadid L-Est 97 süsteemis
 Kõrgused 1997.a. Balti süsteemis
 Piirid saadud katastriplaanilt.

Töö nimetus Jaanisauna kü ja lähiala detaiplaneering		Töö tellija Helen Sarevet e-post: hmaalid@gmail.com Tel: 51901856		
Joonise nimetus Põhijoonis/ESKIIS				
Töö teostaja SALA TERRENA OÜ		www.salaterrena.ee		
Reg nr: 12902009 Aadress:Liiva tee 2 Lagedi 75303, Harjumaa niinepuu@outlook.com Tel: 5110394		Eneli Niinepuu	Kuupäev 01.02.2018	Töö nr DP1/18
		Maastikuarhitekt Tase 7	Mõõtkava 1:500	Joonise nr 2