


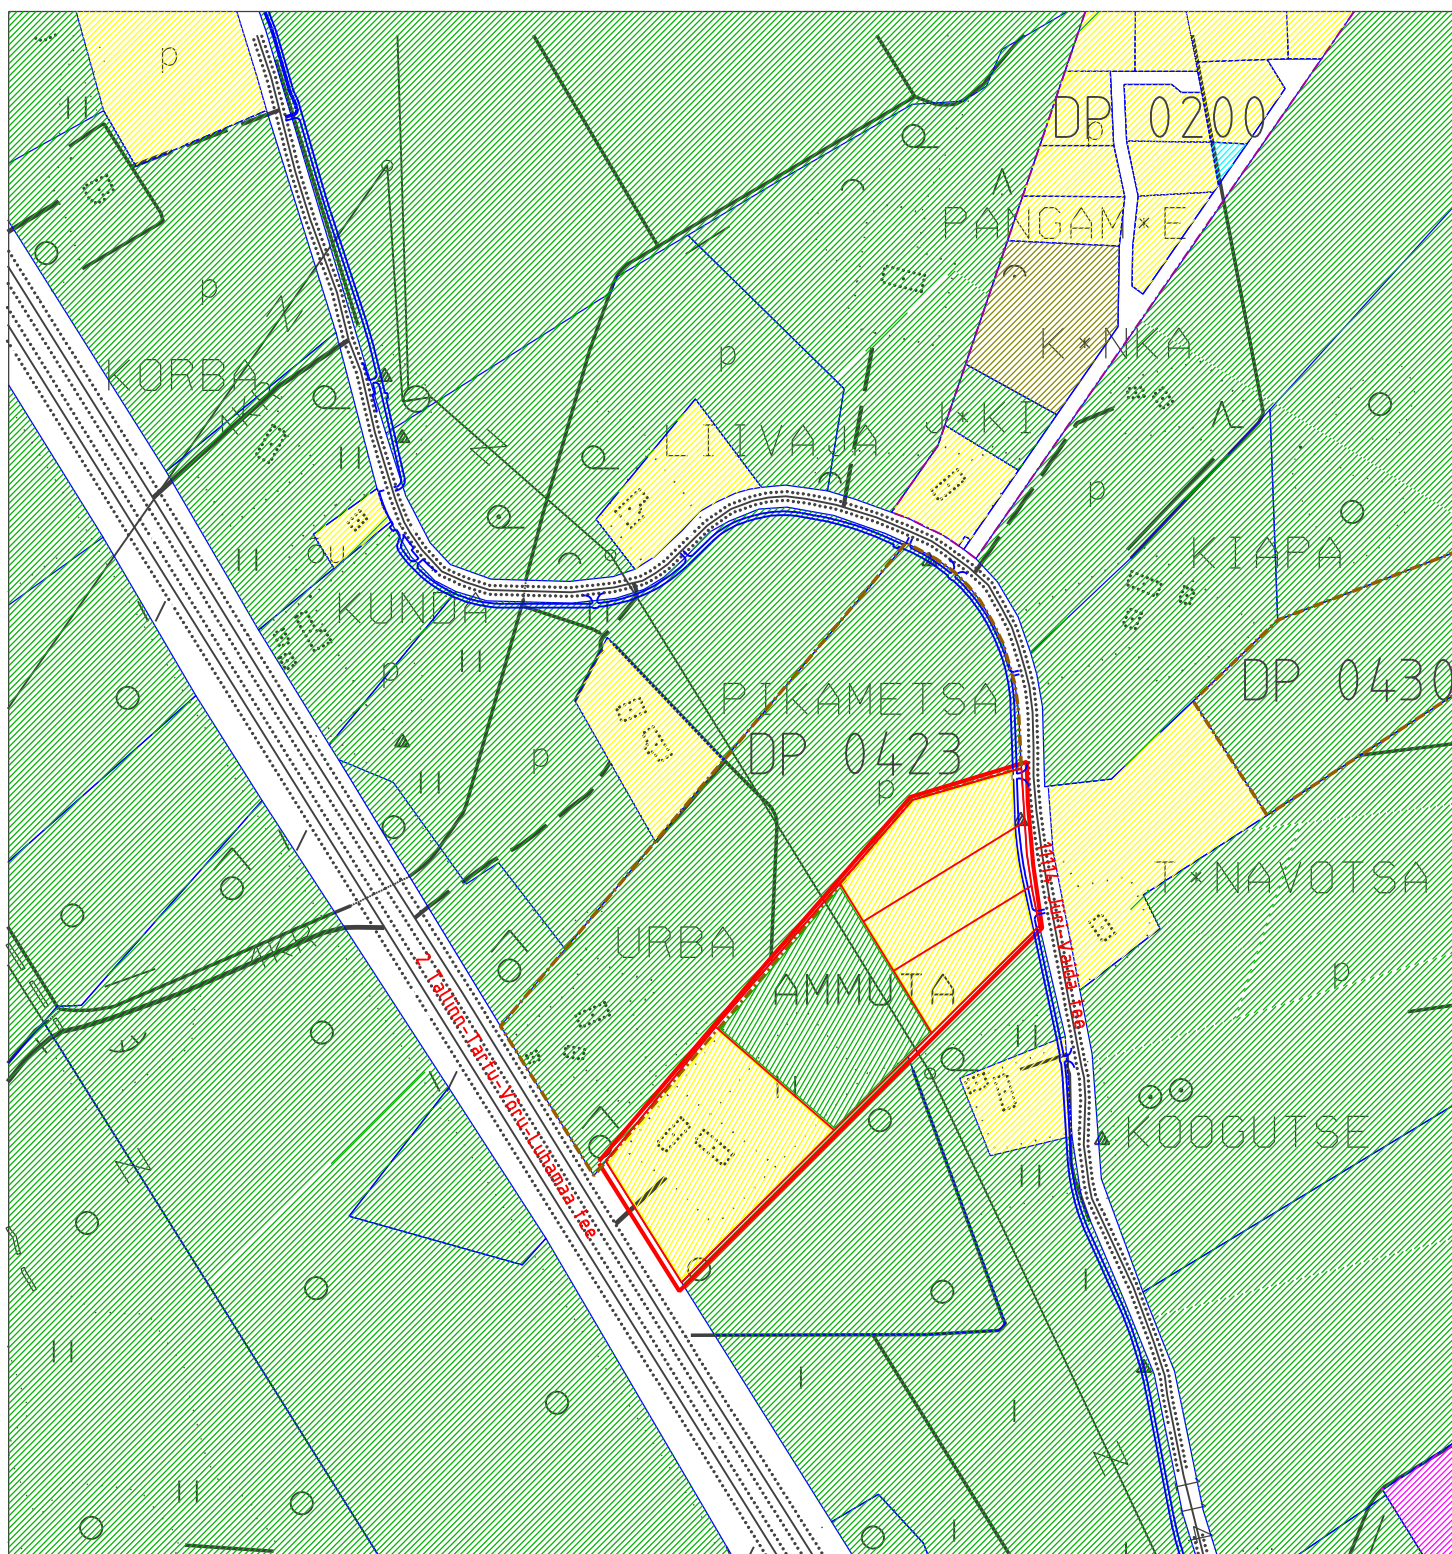

TINGMÄRGID:

algatatud DP	kehtestatud DP	kergliiklustee	kaitsealune maa	tootmismaa	maatulusmaa	elamumaa	üldkasutatav maa	detailpl. ala

Tiia Husso Litsents nr.86 MA-k Tammepõllu tee 1 Haabneeme alevik 74001 Viimsi vald +37253312222 E-mail: tiiahusso@hotmail.ee		TÖÖ NR.	DP-1/19	MÕÕTKAVA	1:5000
		HUVITATUD ISIK	Sulev Hermaste	STAADIUM	DP
		OBJEKT	HARJUMAA RAE VALD PATIKA KÜLA AMMUTA KINNISTU DETAILPLANEERING	LEHT	1
				LEHTI	1
Koostas	TIIA HUSSO	JOONIS	KONTAKTVÕÕNDI ANALÜÜSI SKEEM	KUUPÄEV	28.02.2019