


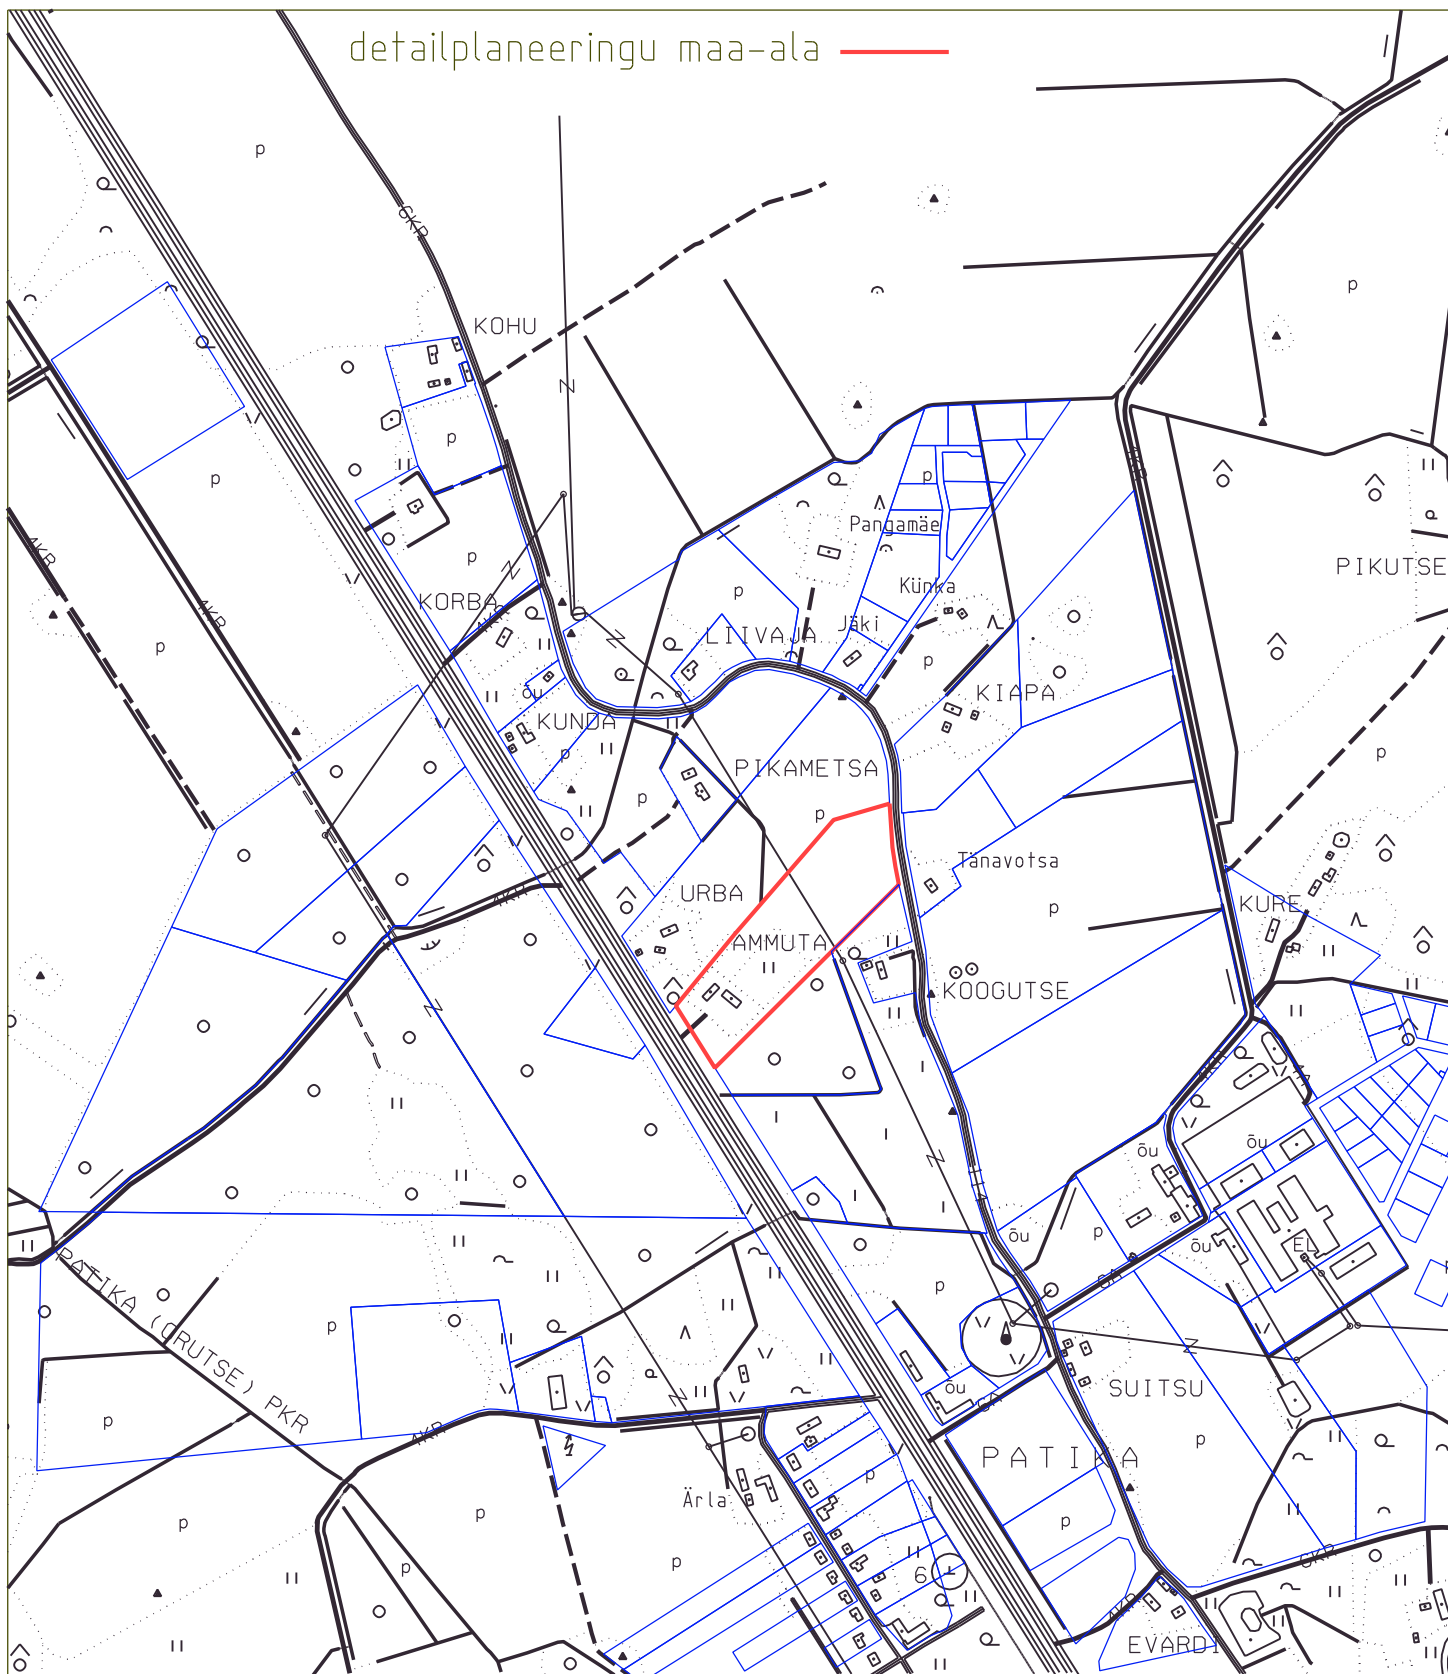

Tiia Husso Litsents nr.86 MA-k ja 642 MA Tammepõllu tee 1 Haabneeme alevik 74001 Viimsi vald Harjumaa +372 53312222 E-mail: tiiahusso@hotmail.ee			TÖÖ NR.	DP-1/19	MÕÕTKAVA	1:10000
				Sulev Hermaste	STAADIUM	DP
Koostas TIIA HUSSO			OBJEKT	HARJUMAA RAE VALD PATIKA KÜLA AMMUTA KINNISTU DETAILPLANEERING	LEHT	1
					LEHTI	1
			JONIS	SITUATSIOONISKEEM	KUUPÄEV	28.02.2019