


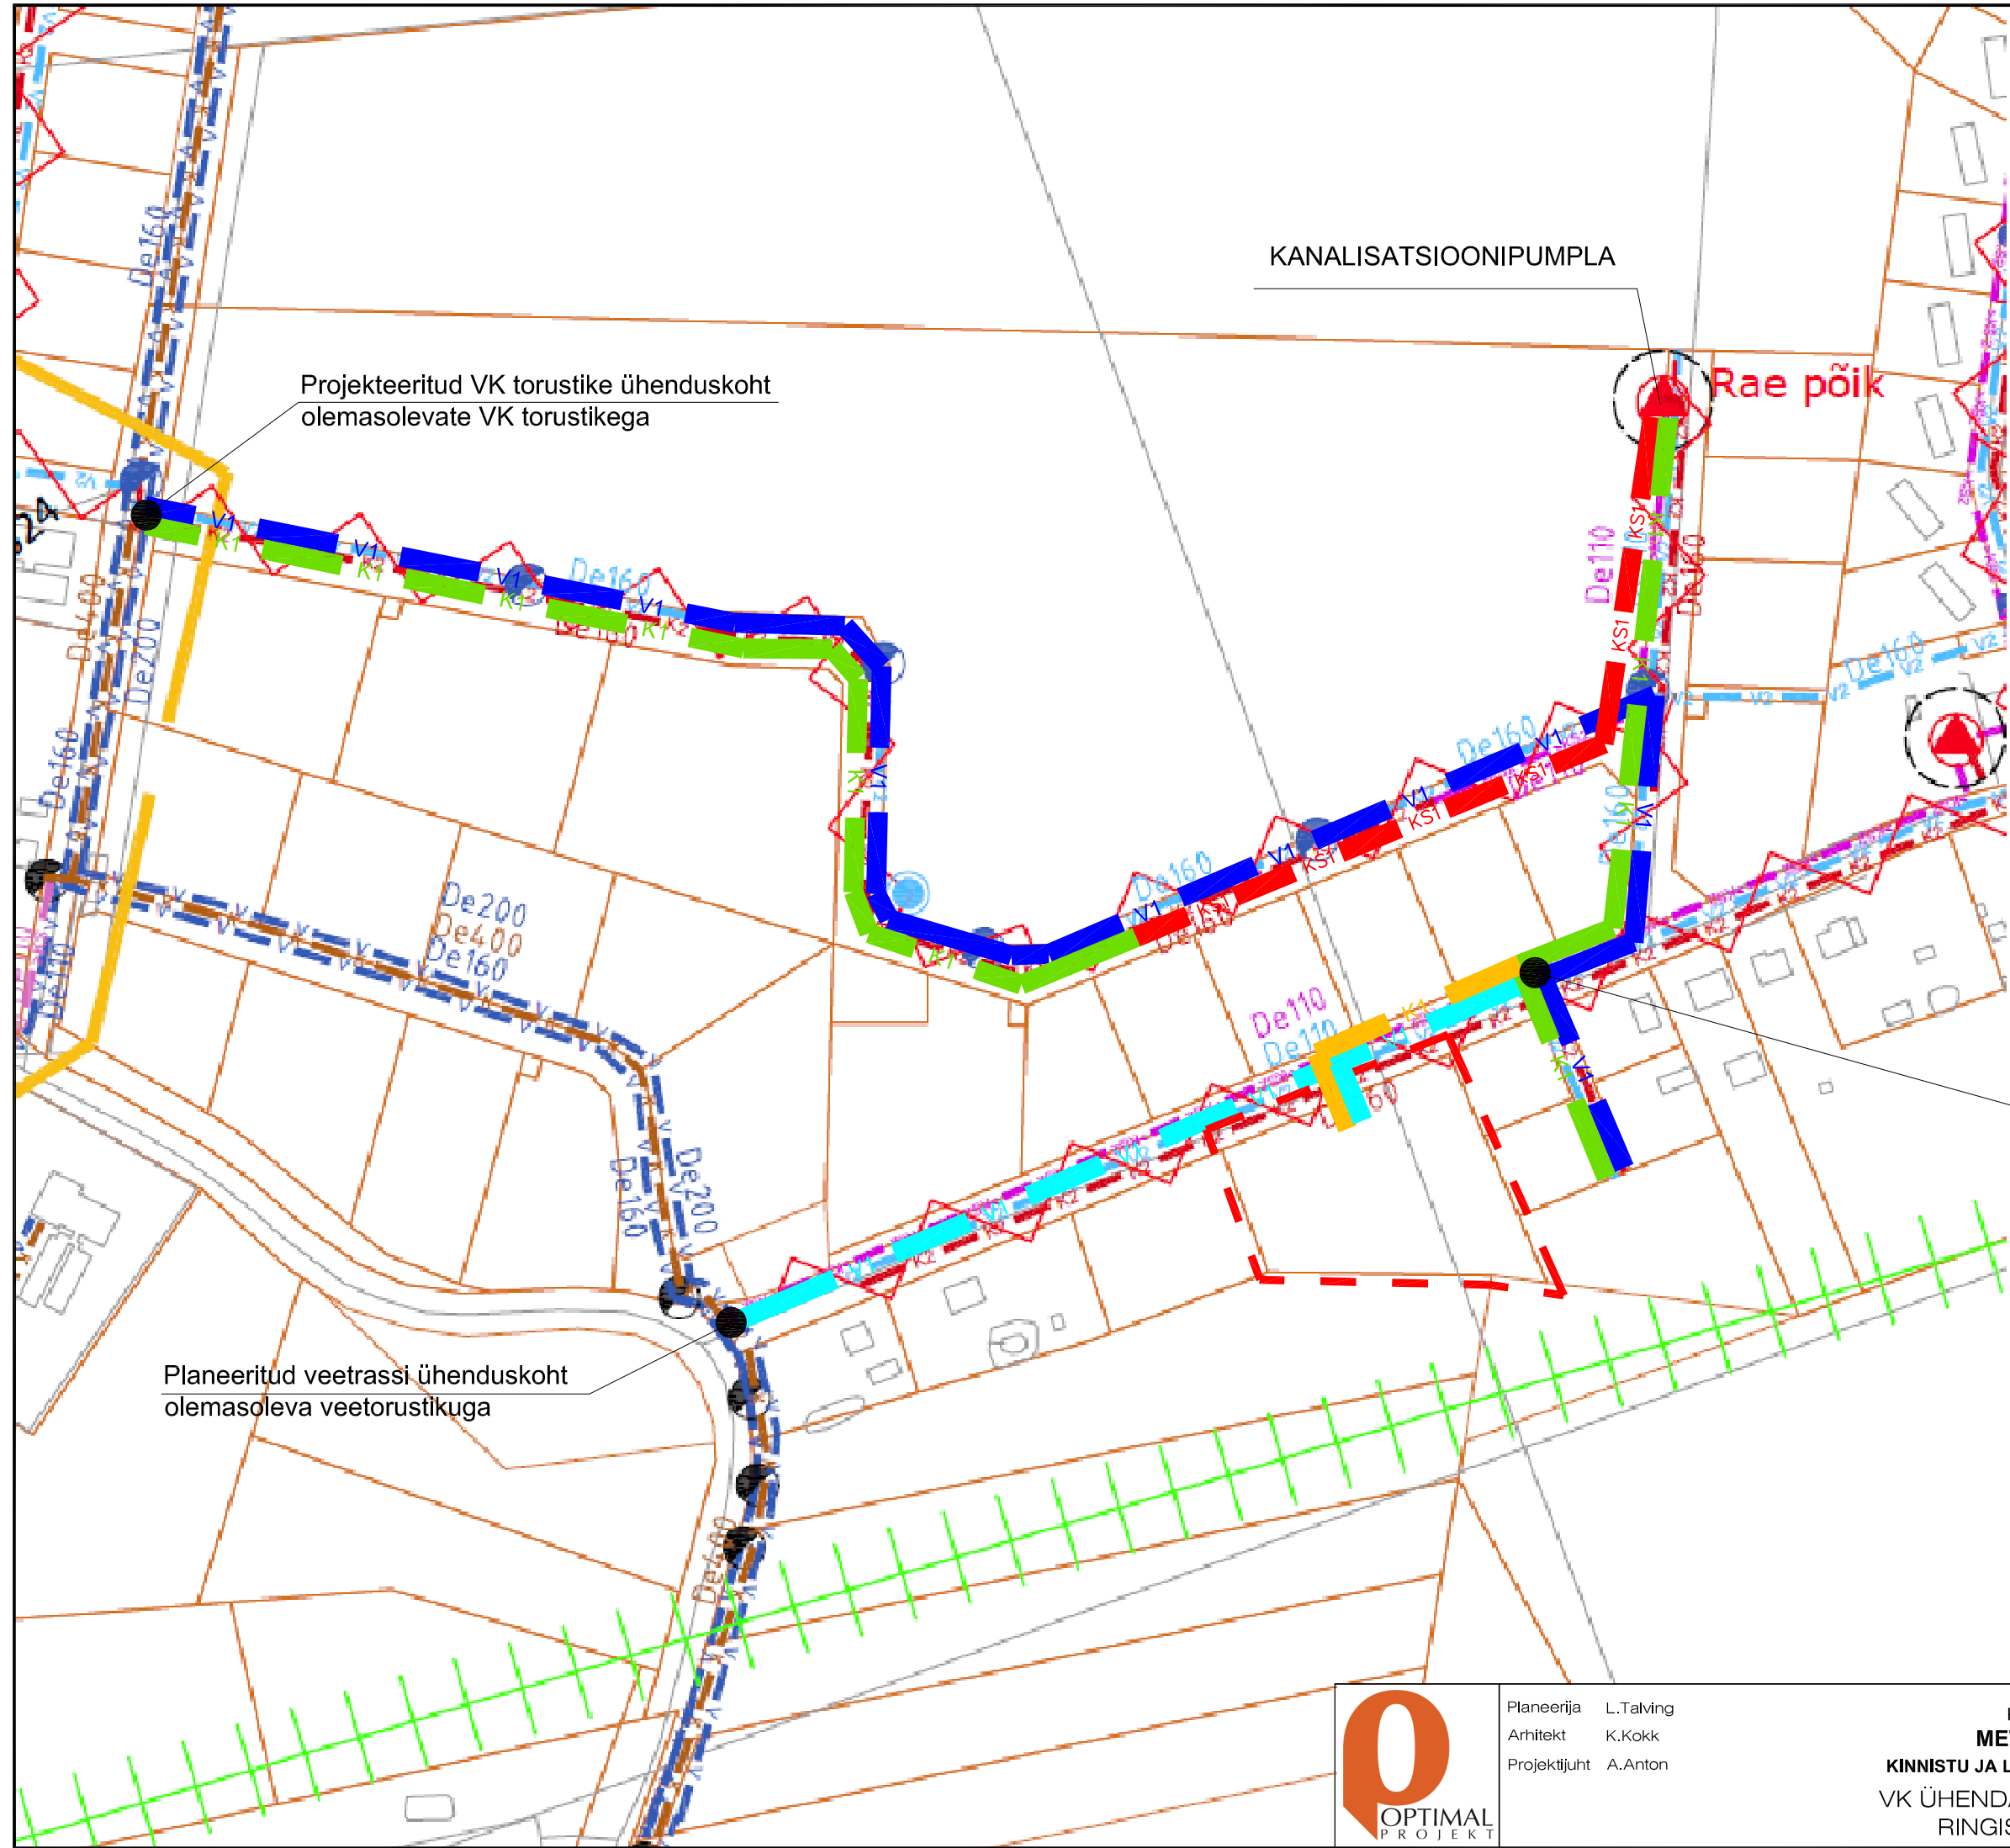

TINGMÄRGID

- detailplaneeringu ala piir
- V1 planeeritud veetrass
- V1 projekteeritud veetoru
- K1 projekteeritud kanalitrass
- KS1 projekteeritud survekanalitrass
- K1 planeeritud kanalitoru
- K olemasolev kanalitoru
- V olemasolev veetoru

Planeeritud veetrassi ühenduskoht
olemasoleva veetorustikuga

Projekteeritud VK torustike ühenduskoht
olemasolevate VK torustikega

Planeeritud VK trasside ühenduskoht
projekteeritud VK torustikega

ALUS: ÜVK arengukava 2013-2024 Perspektiivsed
vee-ja kanalisatsioonirajatised kaardi väljavõte

VAREMPROJEKTEERITUD TEHNOVÕRGUD:
AS VIIMSI KEEVITUS töö nr 36/17 - Väike-Rae tee
vee-ja kanalisatsioonitorustikud



Planeerija L.Talving
Arhitekt K.Kokk
Projektijuht A.Anton

Rae vald, Rae küla
METSATUKA-RAKI
KINNISTU JA LÄHIALA DETAILPLANEERING
VK ÜHENDAMISE JA VEETRASSI
RINGISTAMISE SKEEM

Töö nr. -
D P
M 1:-
28.12.2017
DP - 05