


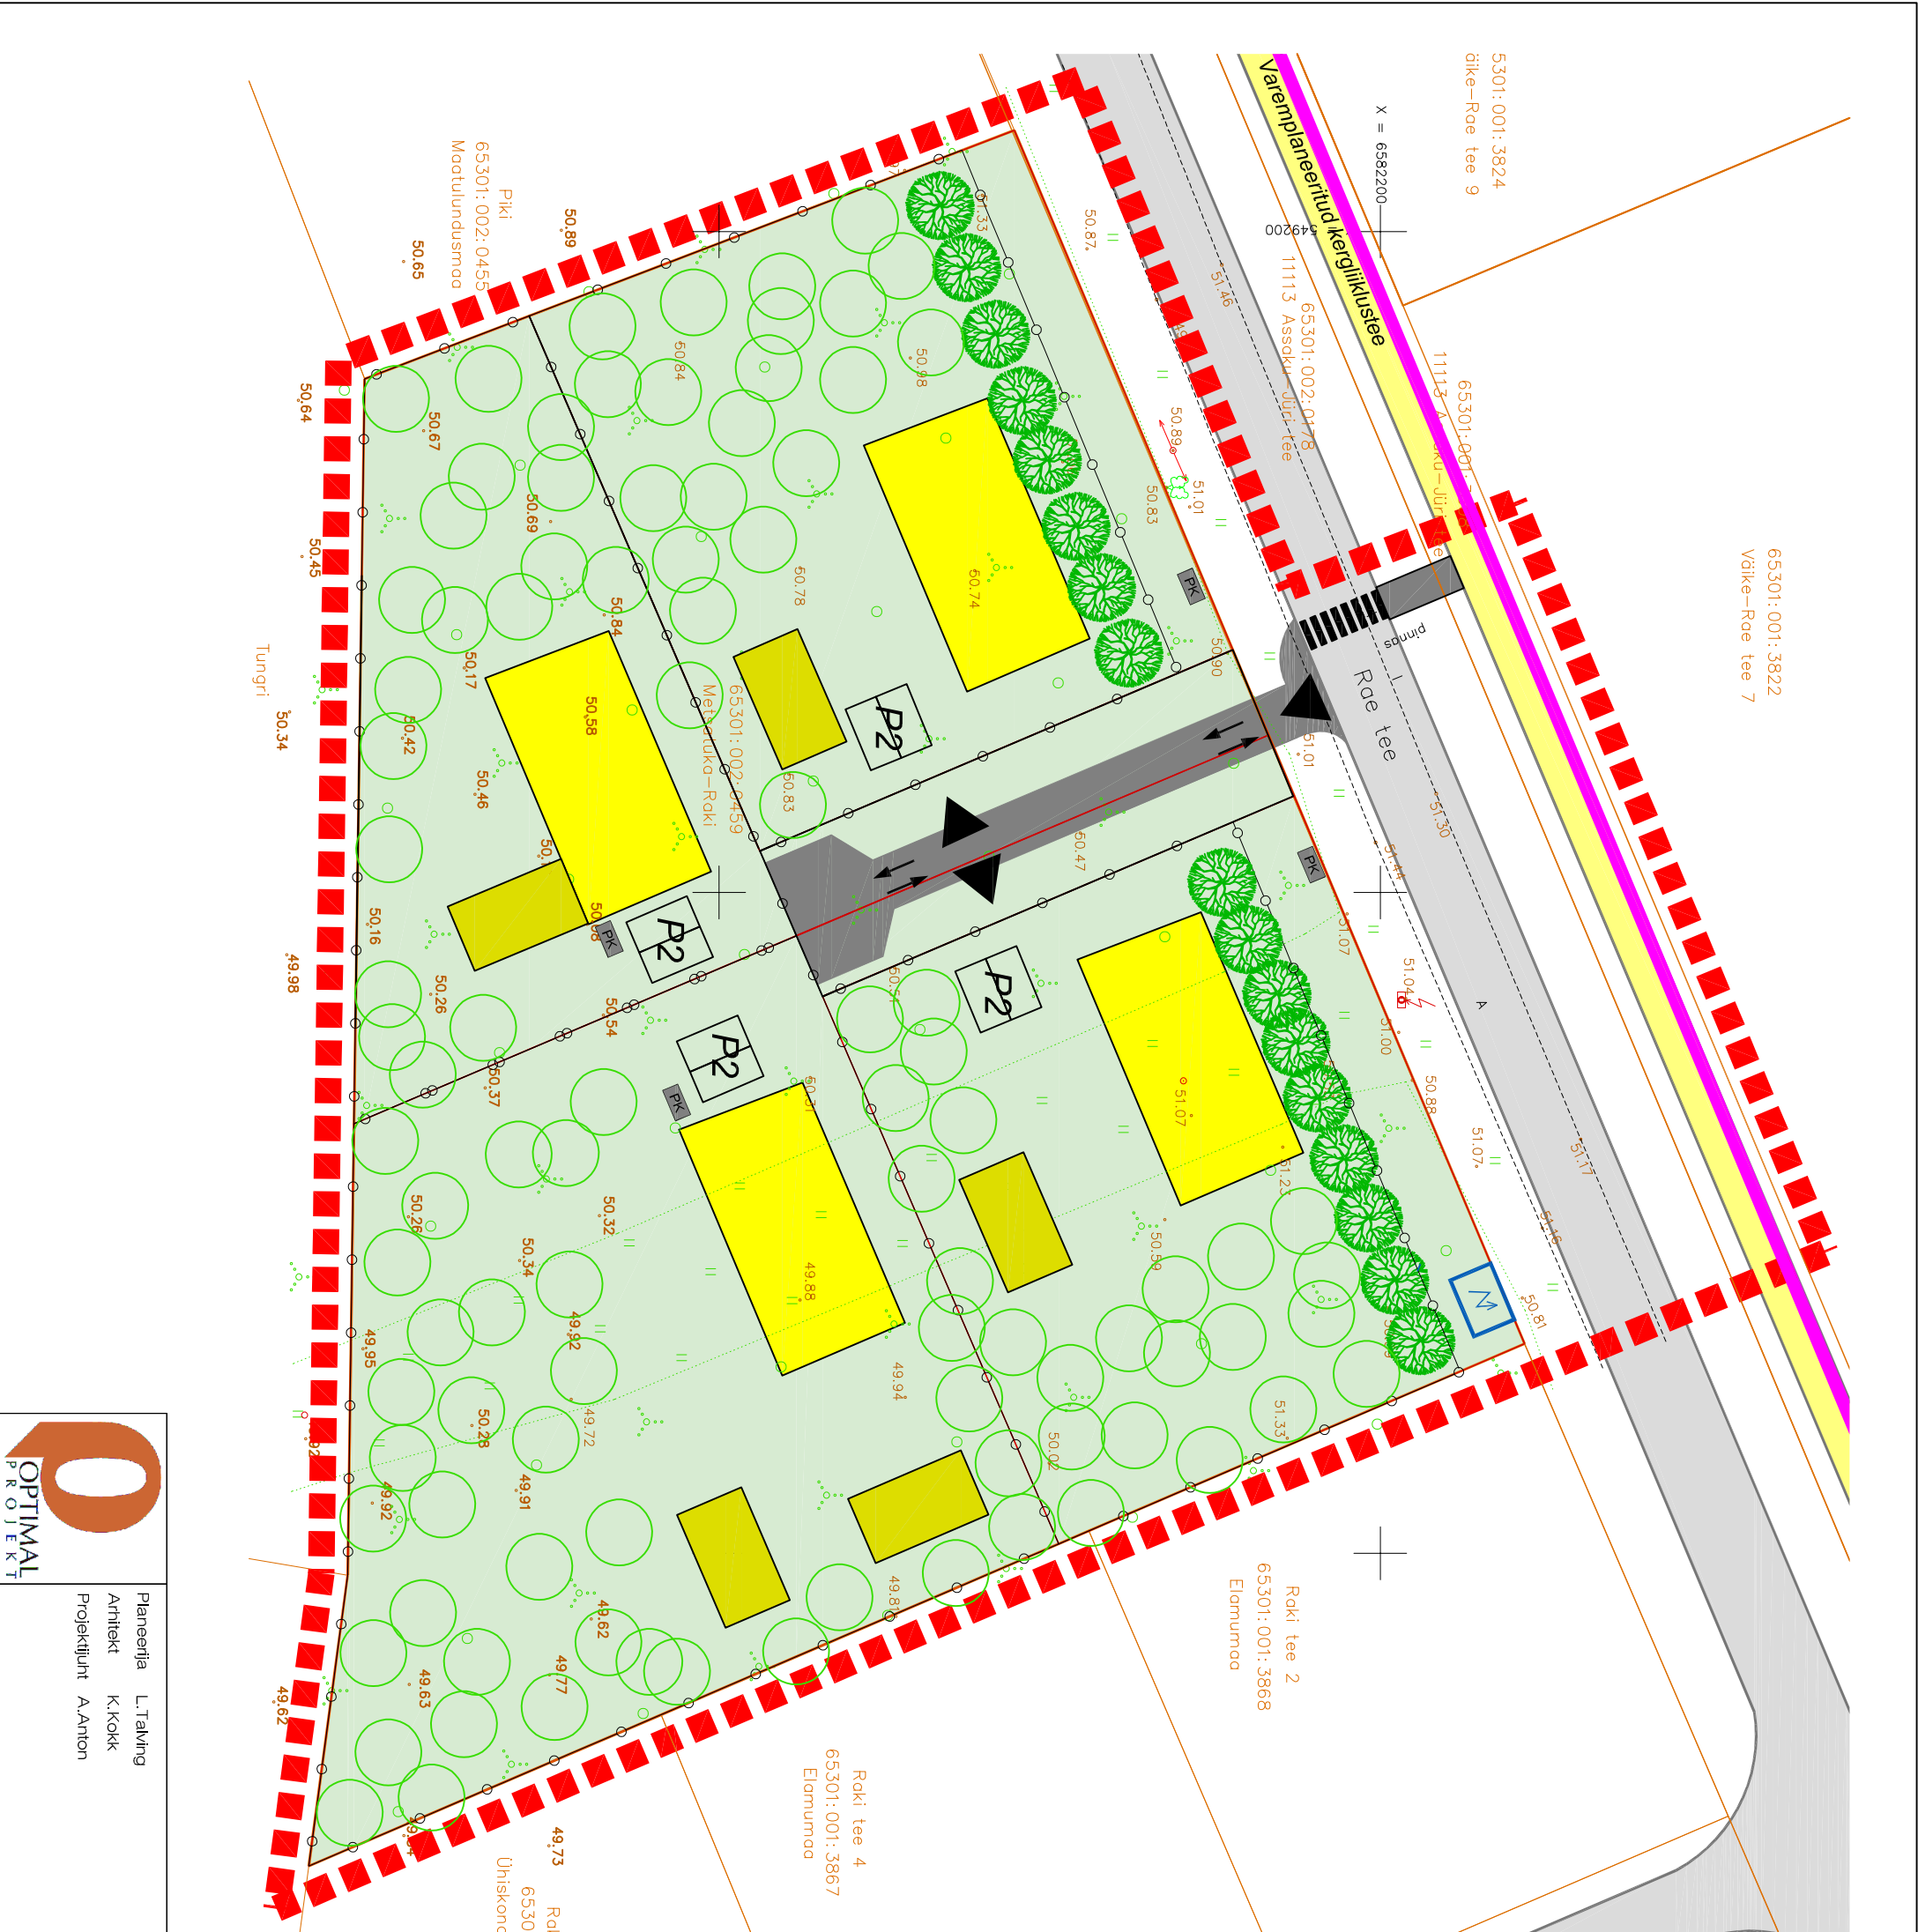

TINGMÄRGID

- detailplaneeringu ala piir
- kinnistu piir
- planeeritud krundipiir
- juurdepääsutee
- soovitatav elamu asukoht
- soovitatav abihoone asukoht
- looduslik kõrghajalastusega metsaala
- hajalasala
- planeeritud piirde asukoht
- planeeritud ülekäigurada
- planeeritud puuderivi
- ühpereelamu
- parkimiskortade arv ja võimalik asukoht
- olemasolev kõrghajalastus
- absoluutne kõrgus
- võsa
- lehtpuumets
- absoluutne kõrgus
- rohumaa
- hajalastuse piir
- olev mastalajaam

