




- TINGMÄRGID
- DETAILPLANEERINGU ALA PIIR
 - KINNISOMANDI PIIR
 - PLANEERITUD KRUNDI PIIR
 - ALGATATUD DETAILPLANEERING
 - KEHTESTATUD DETAILPLANEERING
 - EHITUSJOON 15M SÕIDUTEEST
 - TEEKAITSEVÕÖND
 - ÜP JÄRGNE KAITSEHALJASTUSE MAA
 - ELAMUMAA
 - ÄRIMAA
 - ÄRI-TOOTMISMAA
 - PERSPEKTIIVNE ELAMUMAA
 - ÜHISKONDLKE EHITISTE MAA

- 1 JÄRVE TEE 2 MAATÜKK II, PUHANGU-RAKI MAATÜKK II, KROOSI 4, RAE TEE 12 JA TAMMIKSALU KINNISTUTE DP
- 2 RÄÄGUSILLA ELAMUKVARTALI DETAILPLANEERING
- 3 RANNA KINNISTU JA LÄHIALA DETAILPLANEERING
- 4 RÄÄGUSILLA KINNISTUTE DETAILPLANEERING

MÄRKUS:
TEEKAITSEVÕÖND 50 m ON ÜLDPLANEERINGU JÄRGNE JA 30 m ON SEADUSEJÄRGNE

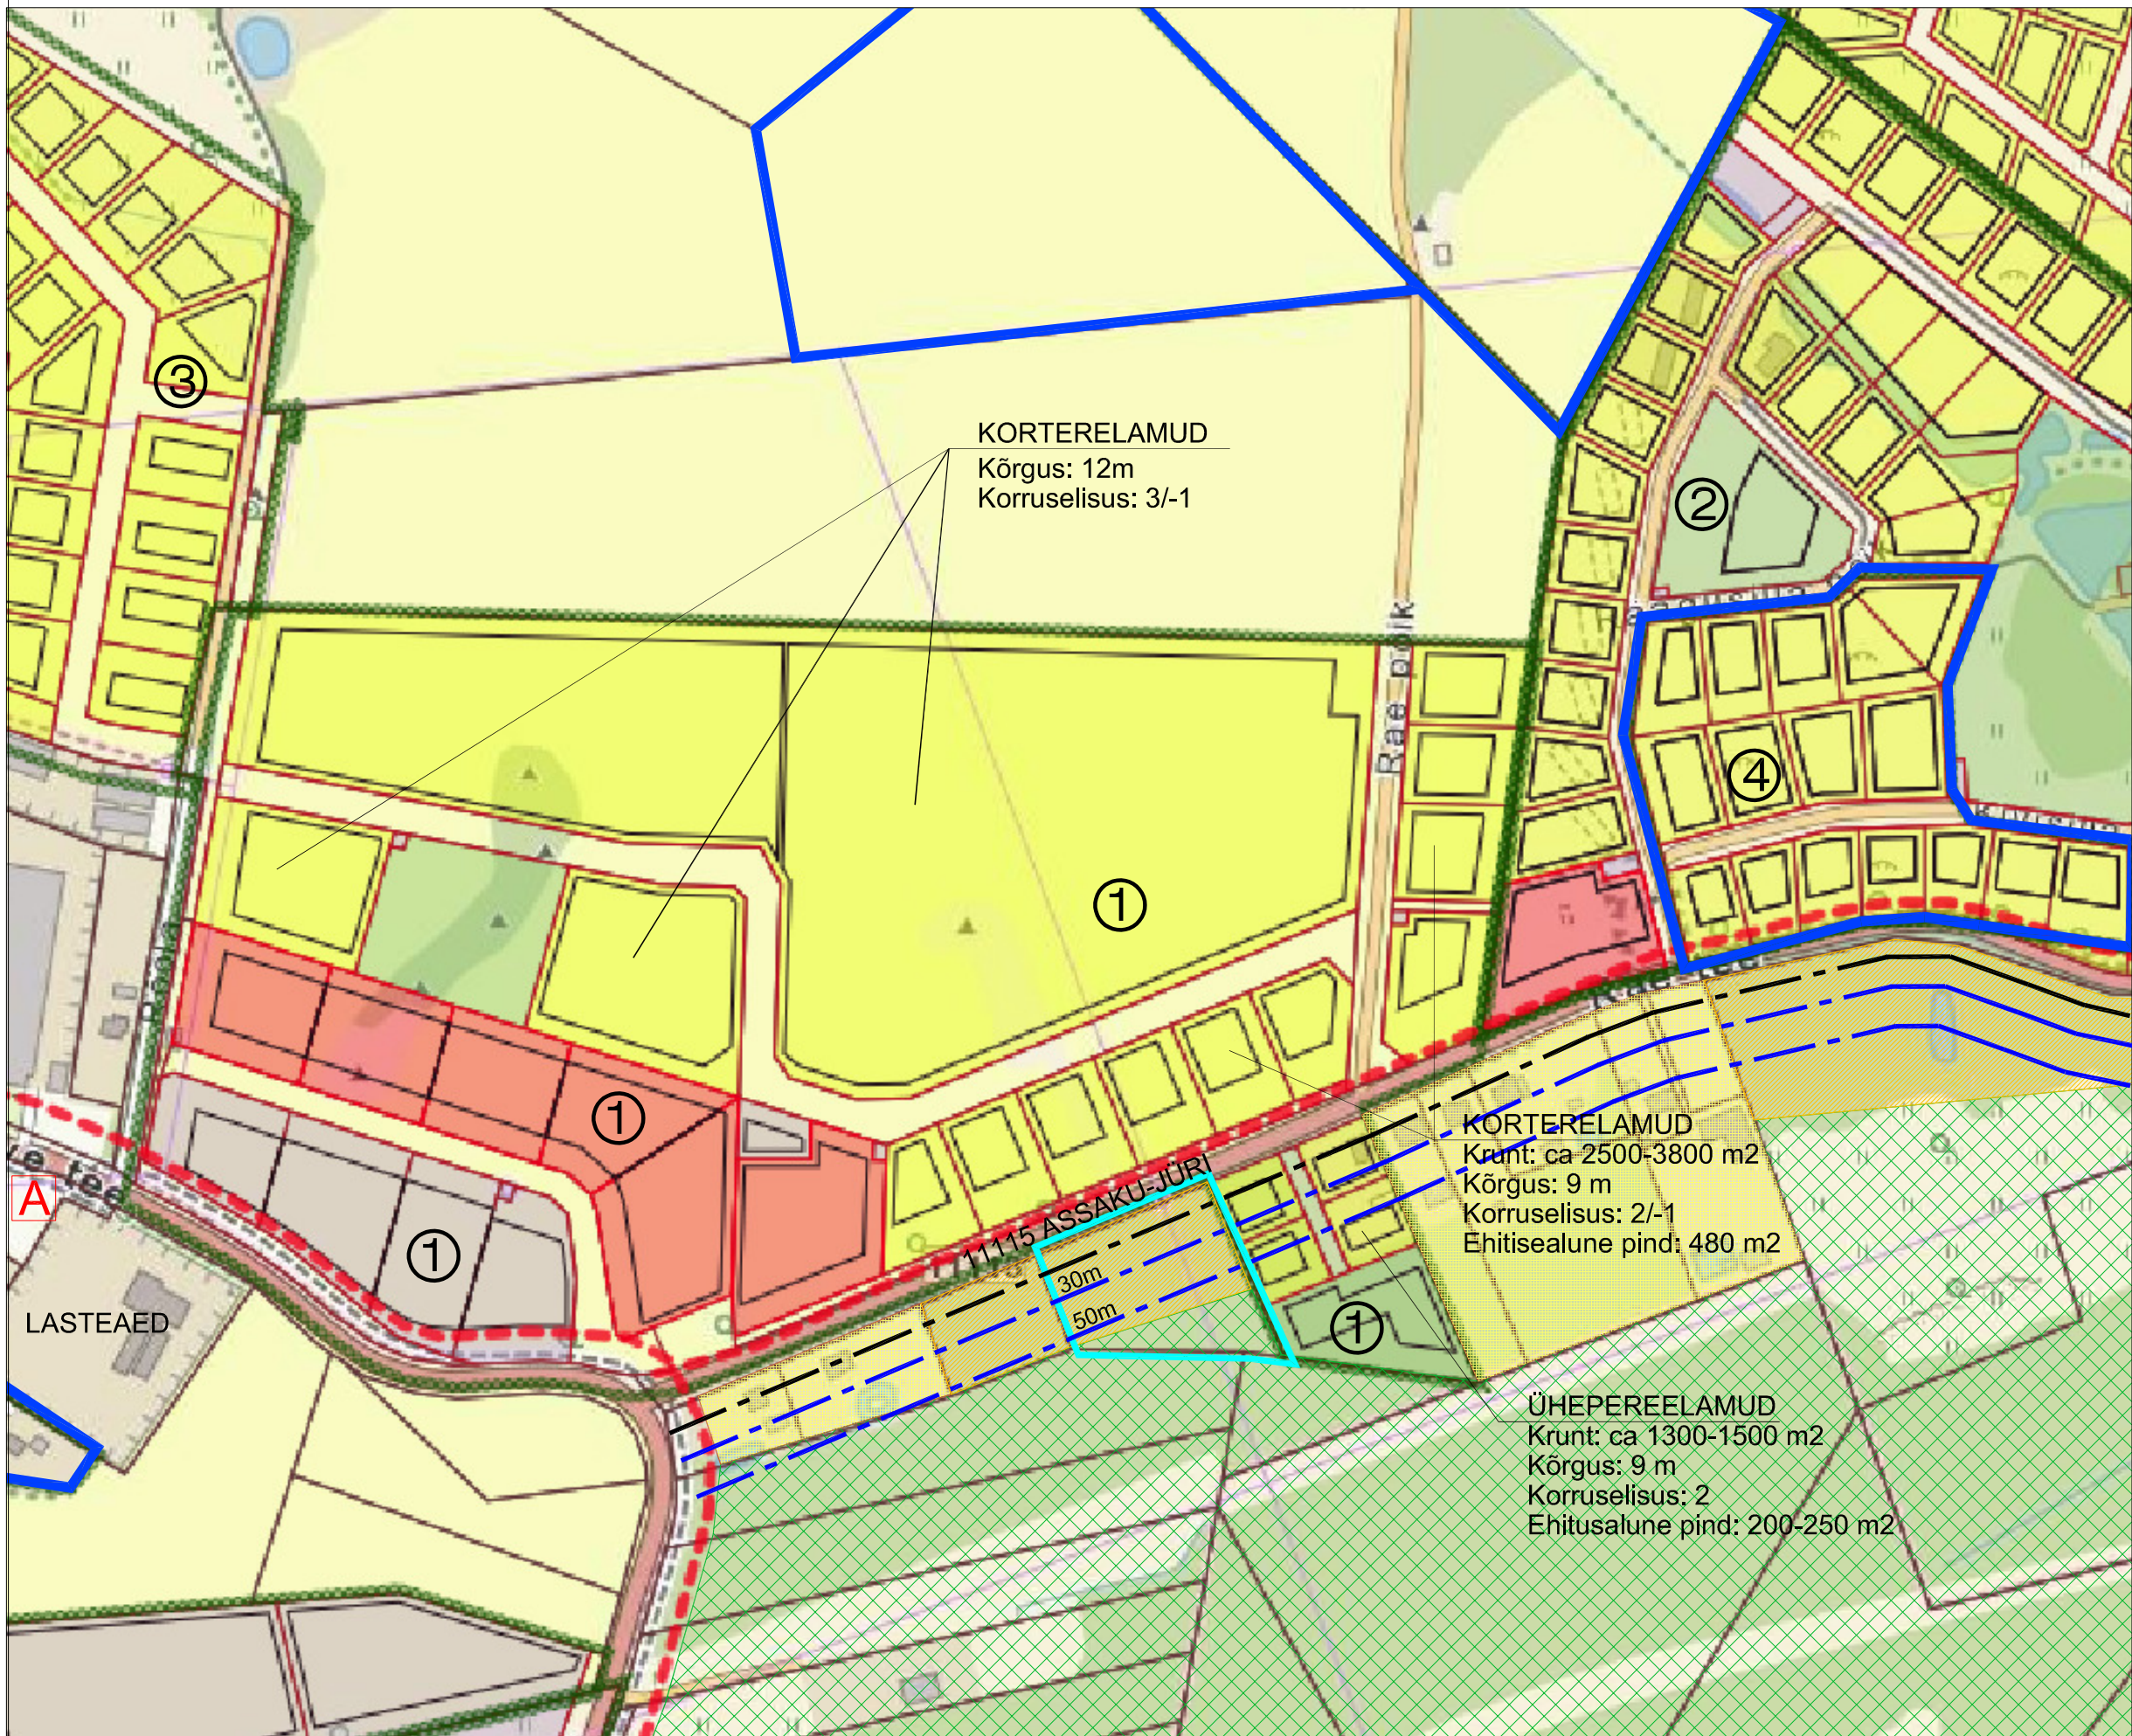

Arhitekt K.Kokk
Projektijuht A.Anton
Planeerija L.Talving

Rae vald, Rae küla
METSATUKA-RAKI
KINNISTU JA LÄHIALA DETAILPLANEERING
KONTAKTVÕÖNDI ANALÜÜS

Töö nr. 285
DP
M -
11.12.2018
DP-02