


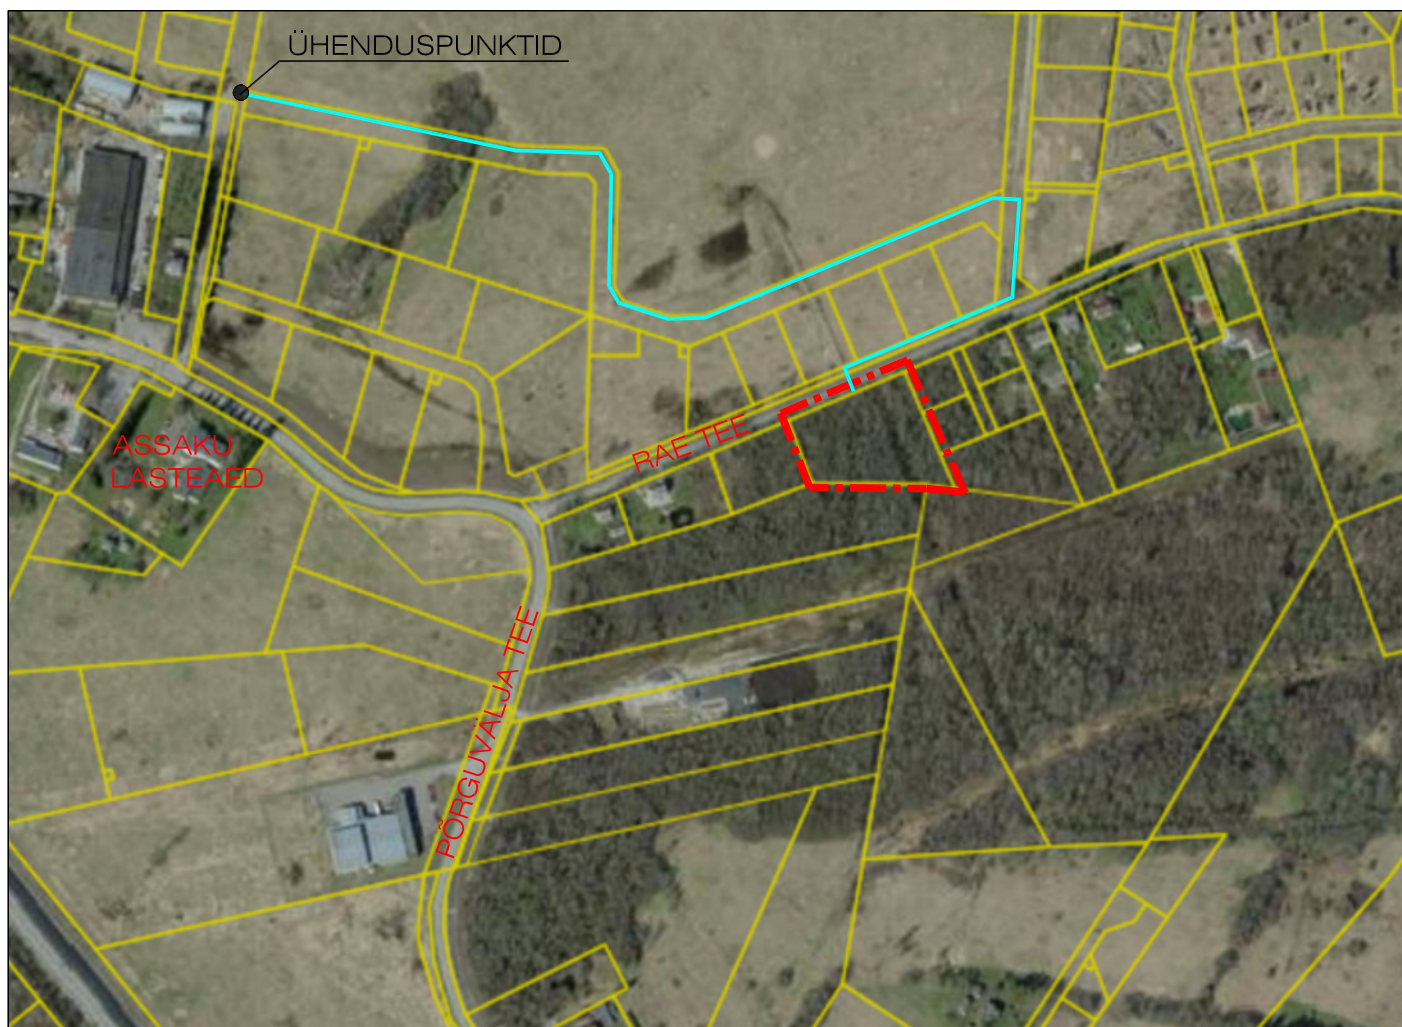

- - - - - PLANEERITAVA ALA PIIR
— Vee-ja kanalisatsioonitrassi väljaehituse ulatuse vajadus juhul kui vastavalt Viimsi Keesvitus AS poolt projekteeritud (töö nr 36/17) torustikke välja ei ehitata.



Planeerija L.Talving
 Arhitekt K.Kokk
 Projektijuht A.Anton

Rae vald, Rae küla

**METSATUKA-RAKI KINNISTU
 NING LÄHIALA DETAILPLANEERING**
 SITUATSIOON MAA-AMETI KAARDIL
 JA ÜP KAARDIL

Töö nr.
 D P
 M -
 13.07.2018
 DP - 01