




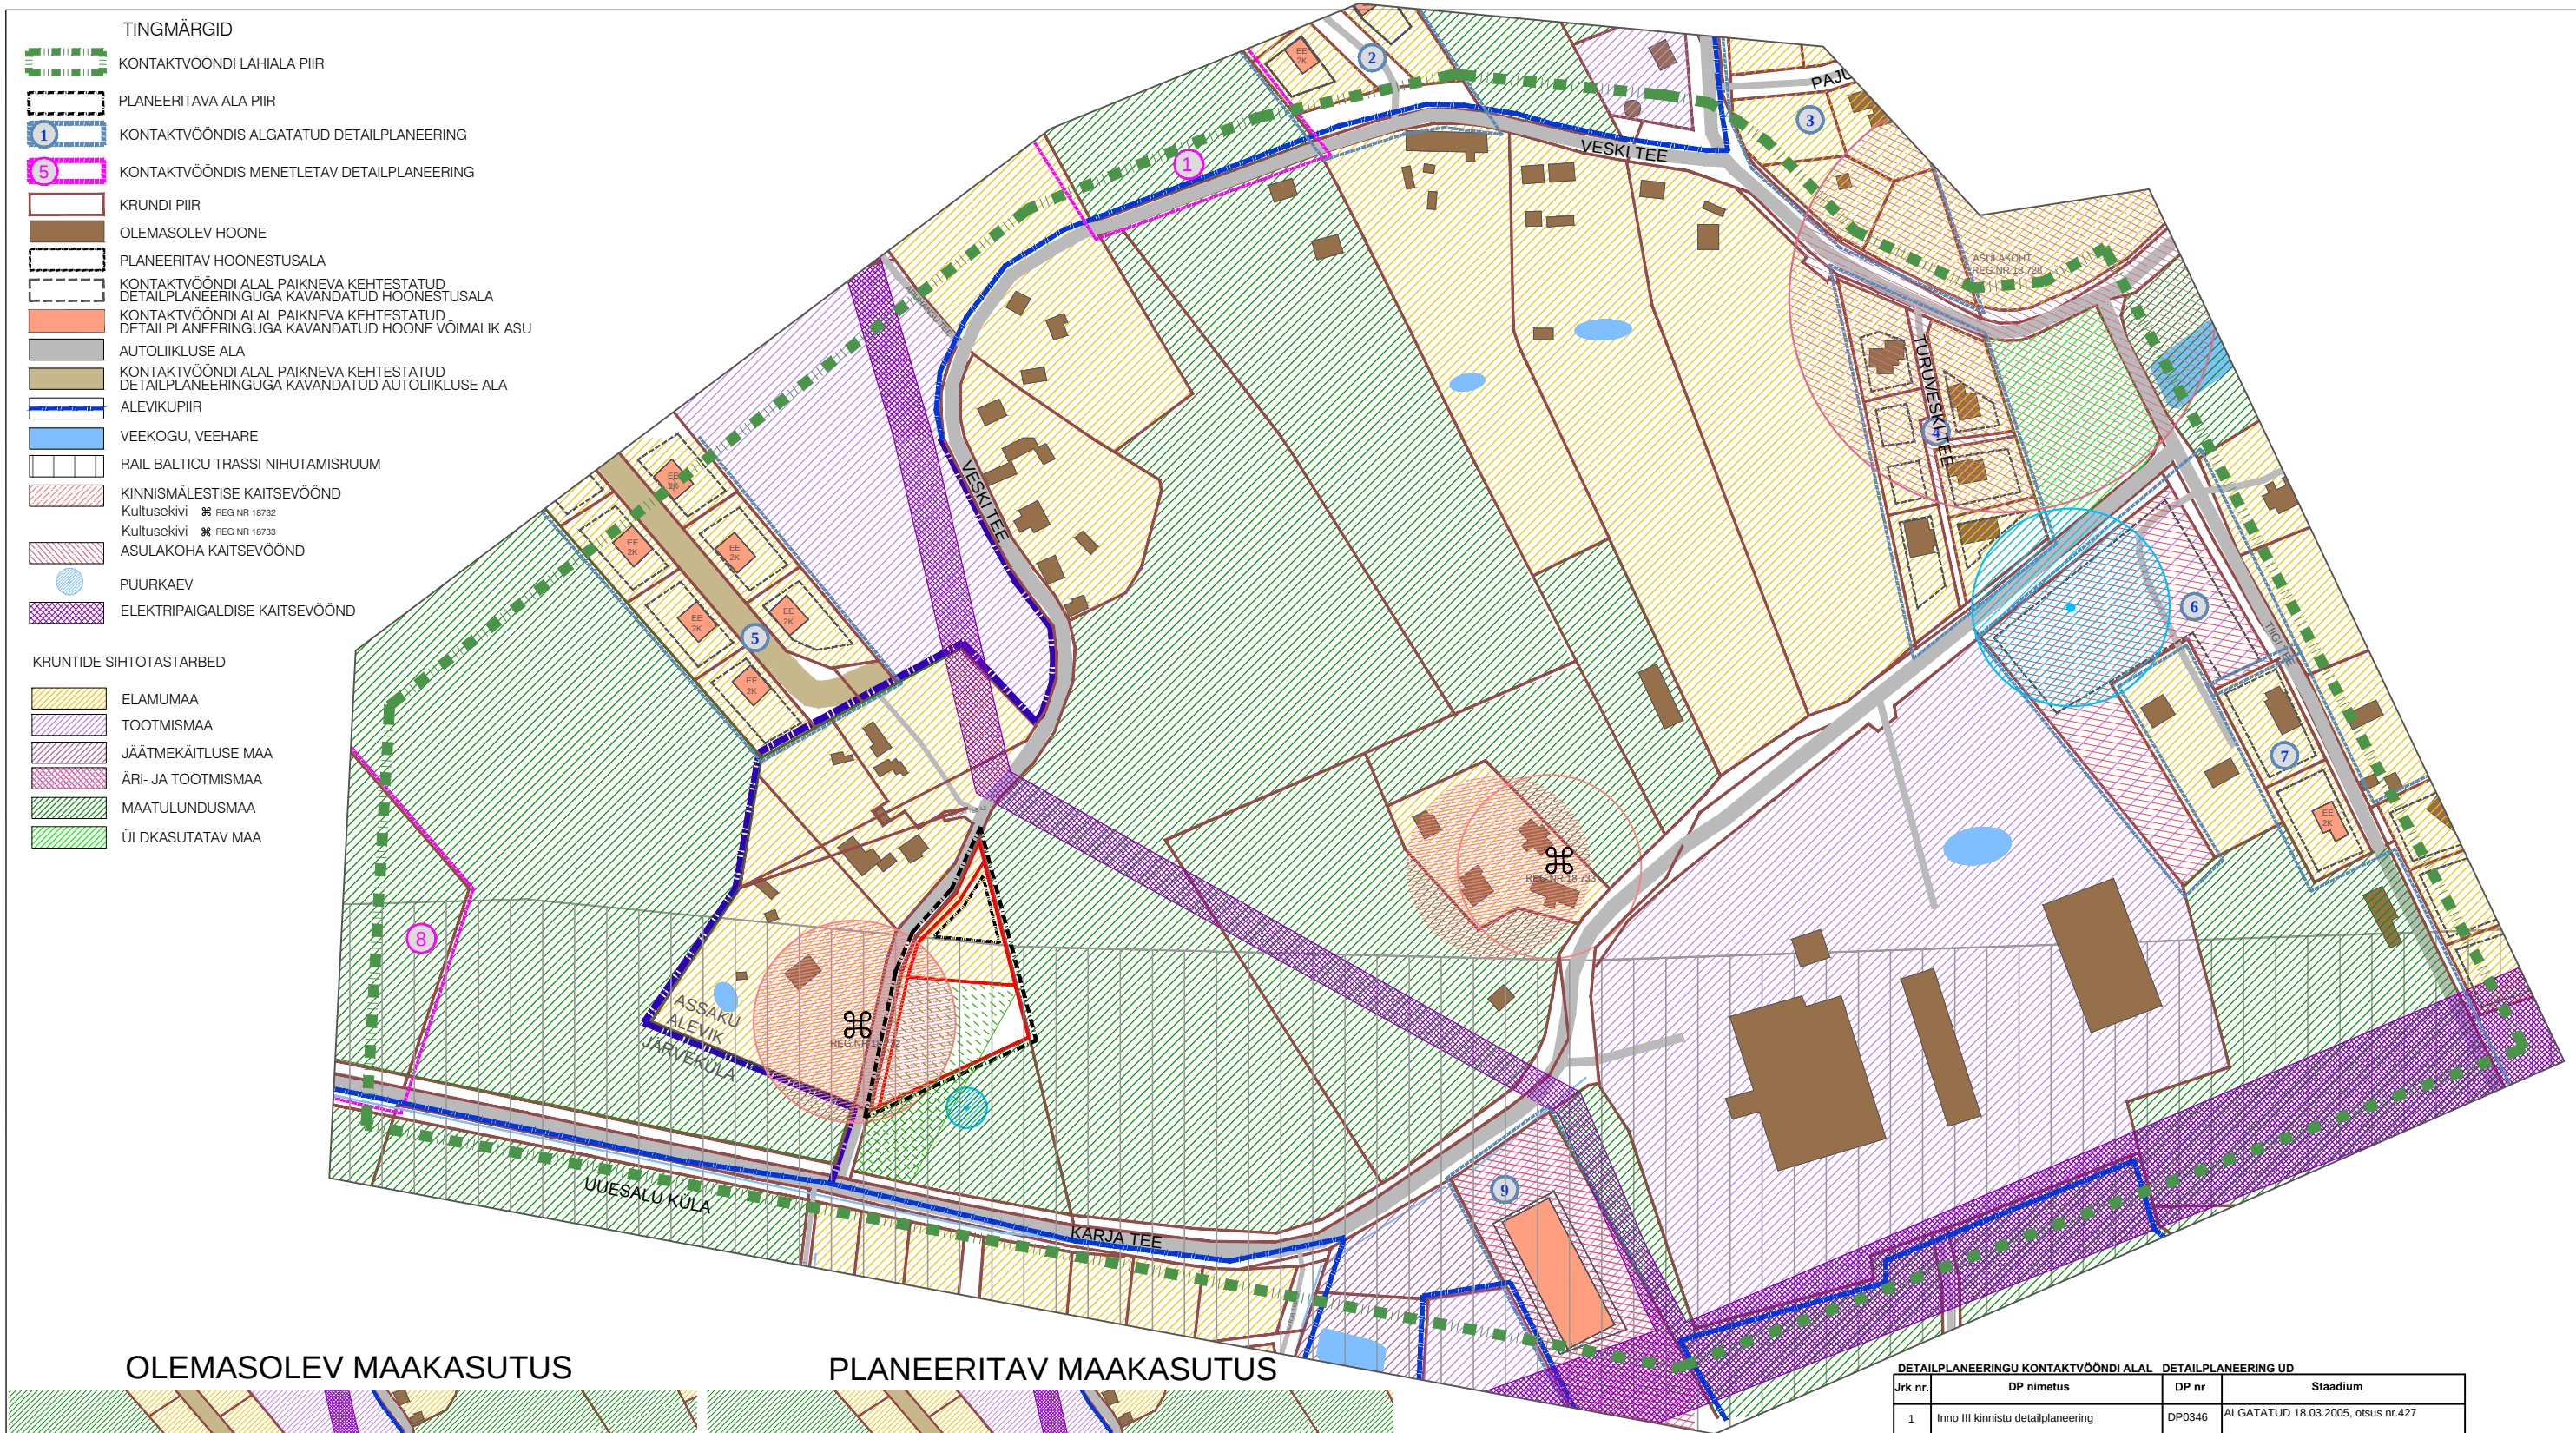

OLEMASOLEV MAAKASUTUS

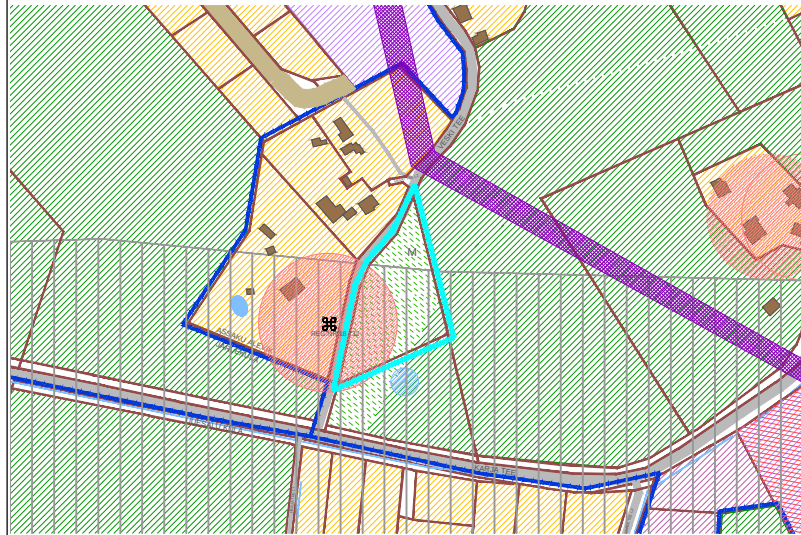

PLANEERITAV MAAKASUTUS

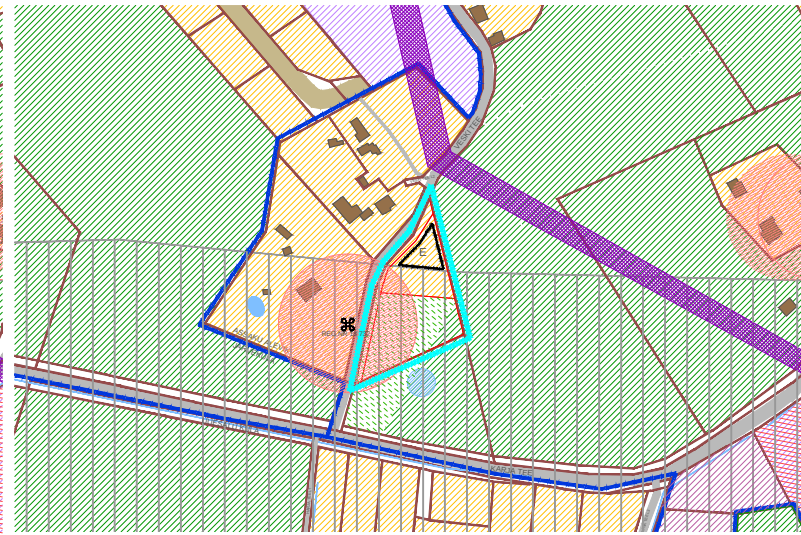

DETAILPLANEERINGU KONTAKTVÖÖNDI ALAL		DETAILPLANEERING UD	
Jrk nr.	DP nimetus	DP nr	Staadium
1	Inno III kinnistu detailplaneering	DP0346	ALGATATUD 18.03.2005, otsus nr.427
2	Väike-Juhani kinnistu ja lähiala detailplaneering	DP0241	KEHTESTATUD 27.09.2016, korraldus nr.1407
3	Turu I kinnistu detailplaneering	DP0156	KEHTESTATUD 08.03.2005, korraldus nr.370
4	Turu III kinnistu maatükk I detailplaneering	DP0155	KEHTESTATUD 08.03.2005, otsus nr.371
5	Otsa 7 kinnistu detailplaneering	DP0334	KEHTESTATUD 19.06.2007, otsus nr.280
6	Uustalu kinnistu pereelamute grupi1. etapi detailplaneering	DP0122	KEHTESTATUD 11.11.2003, otsus nr.164
7	Tiigi tee 2 kinnistu ja lähiala detailplaneering	DP0752	KEHTESTATUD 10.11.2015, korraldus nr.1665
8	Karu kinnistu ja lähiala detailplaneering	DP0367	AVALKUSTATUD 29.06.2007
8	Tutu III kinnistu maatükk II detailplaneering	DP0154	KEHTESTATUD 08.03.2005



Arhitekt I.Punger
Projektijuht A.Anton

VESKI TEE 29 KINNISTU JA LÄHIALA
DETAILPLANEERING
HARJUMAA, RAE VALD, ASSAKU ALEVIK
RUUMILISE KESKKONNA ANALÜÜS

Töö nr. 288
DP
M 1:~
25.09.2018
AS - 03