


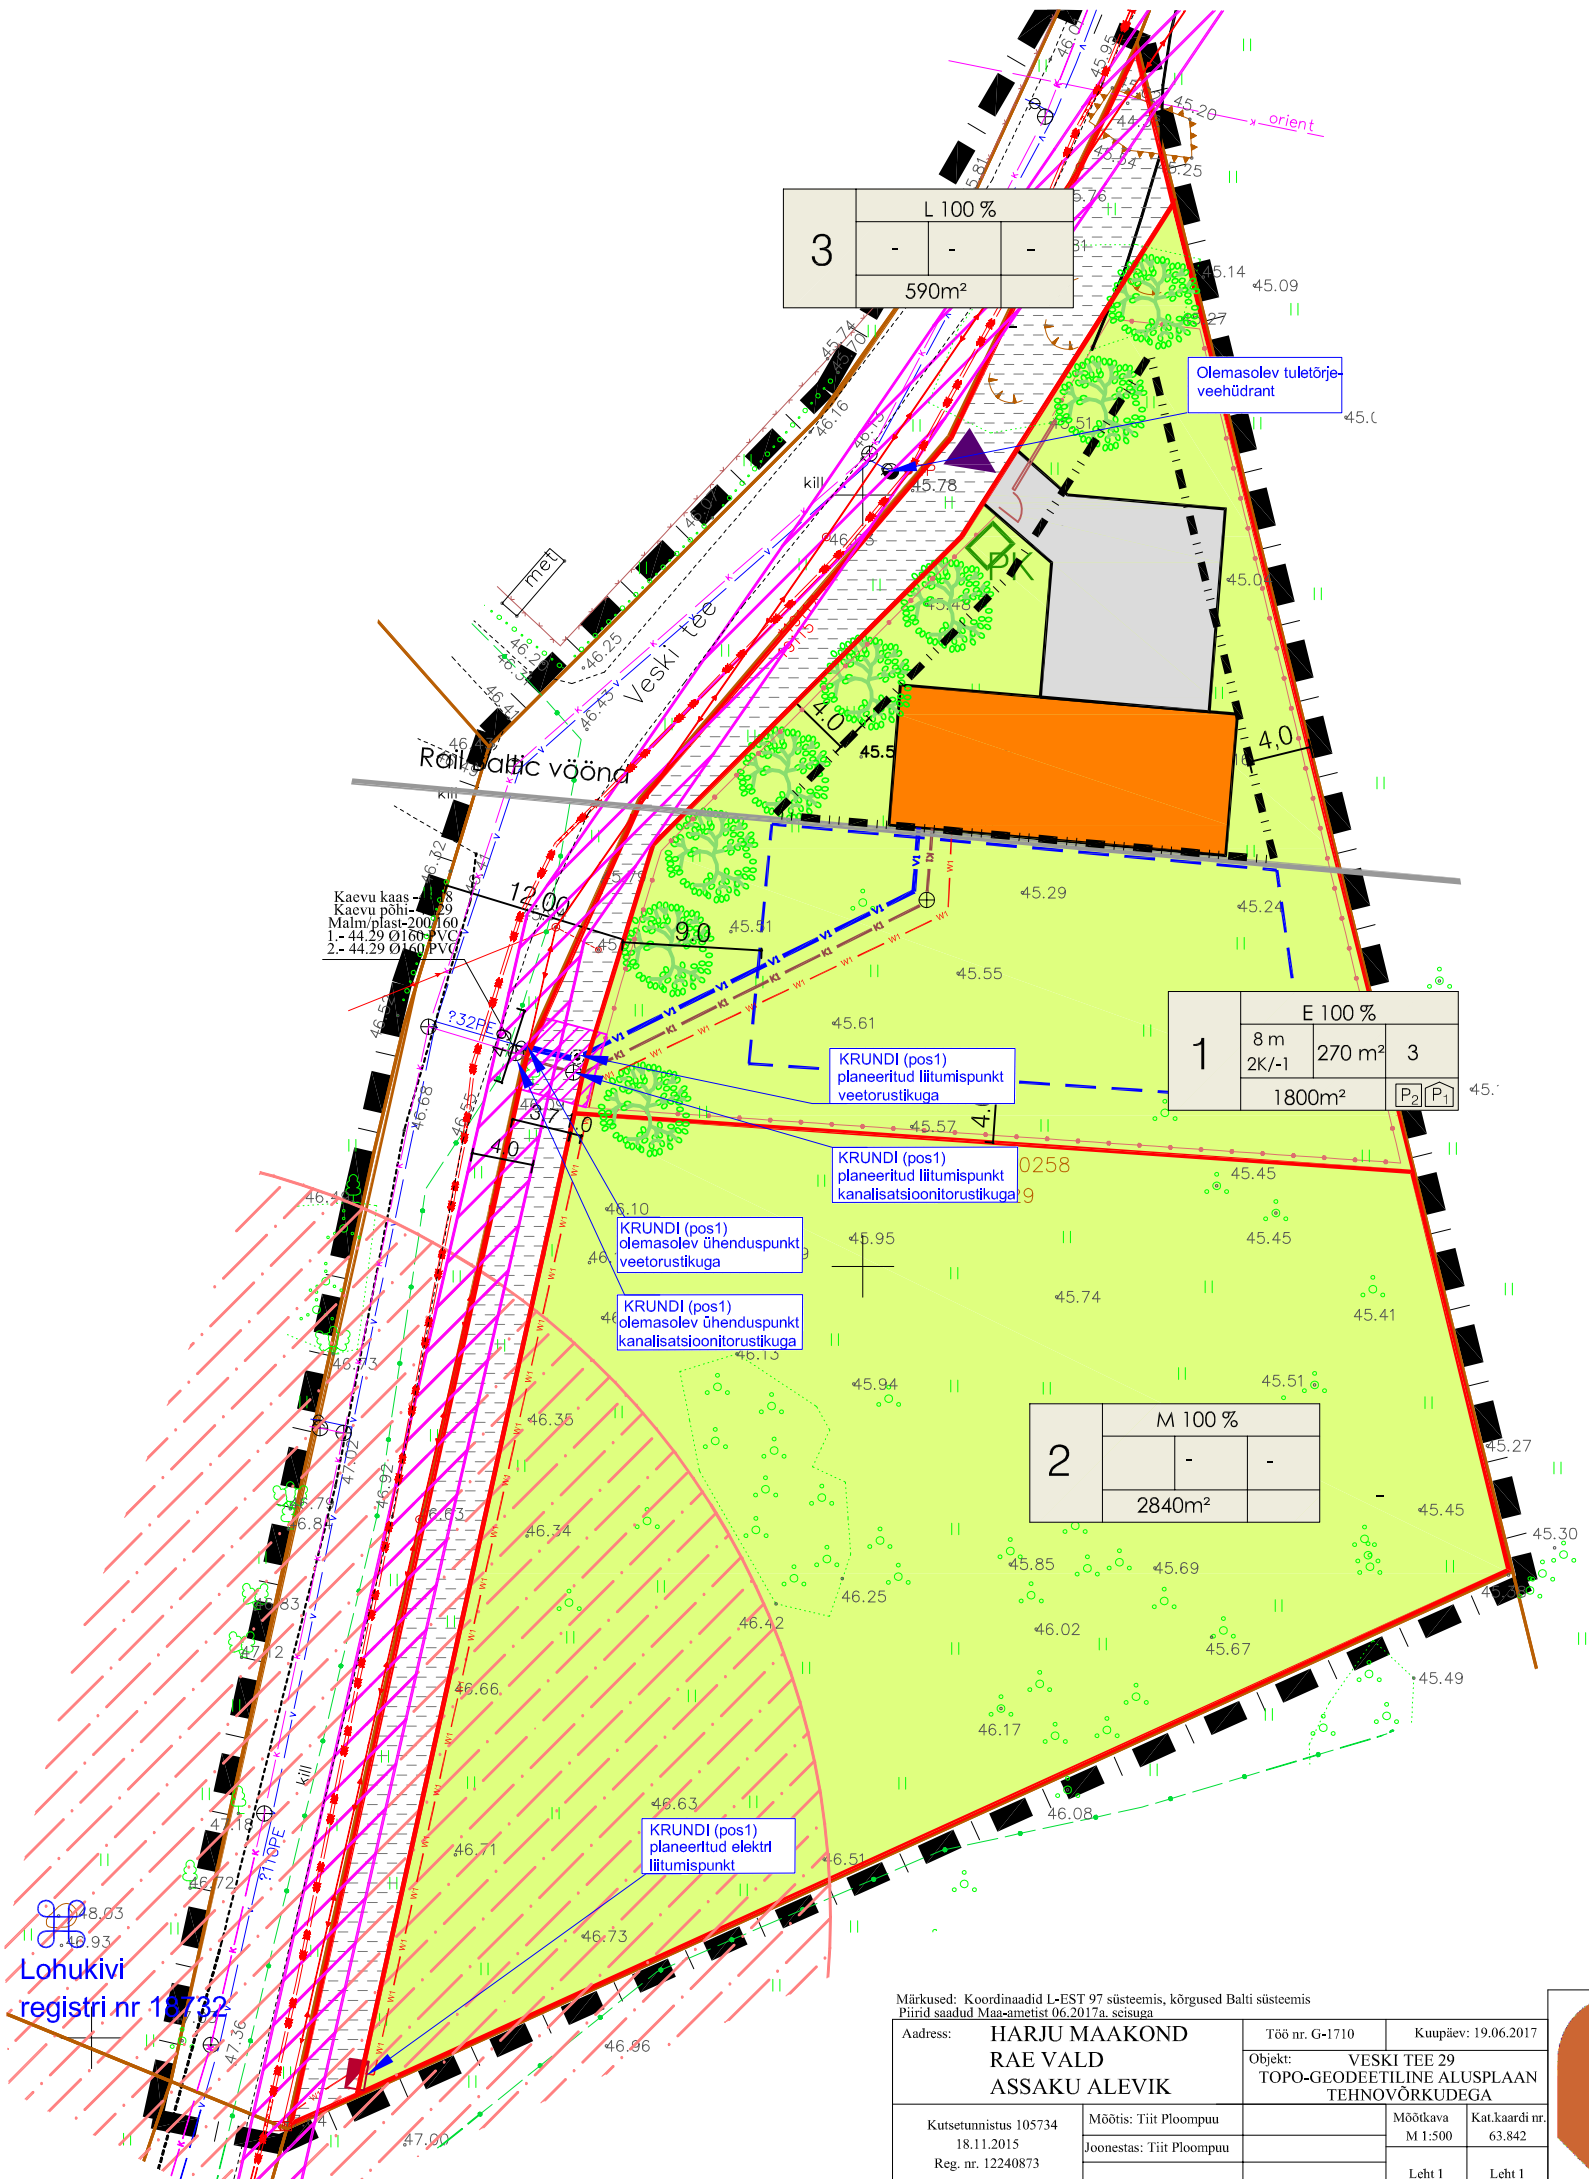

KASUTATUD LEPPEMÄRGID:

- Planeeritava ala piir
- Olemasoleva kinnistu piir
- Moodustatava krundi piir
- Elamu ja abihoone hoonestusala
- Abihoonete hoonestusala
- Planeeritud teeala
- Planeeritud hoone asukoht
- Planeeritud autoliikluse ala
- Rohevõrgustik- ala paikneb kogu ulatuses rohevõrgustiku alal
- Mälestise kaitsevöönd -Kultusekivi registri nr 18732
- Tehnovõrgu kaitsevöönd
- Planeeritud piirdeaed
- Planeeritud prügikonteineri asukoht
- Juurdepääs planeeritavale kinnistule
- Planeeritud kõrghaljastus

OLEMASOLEVAD TEHNOVÕRGUD:

- Olemasolev kanalisatsioonitorustik
- Olemasolev veetorustik
- Olemasolev sidekaabel
- Olemasolev 10 kV kõrgepingekaabel
- Olemasolev 0,4 kV madalpingeõhuliin
- Madalpinge õhuliini kaitsevöönd

PLANEERITUD TEHNOVÕRGUD:


- Planeeritud elektriliini trass
- Planeeritud elektri liitumiskilp
- Planeeritud veetrass
- Planeeritud kanalisatsioonitrass

KRUNDI EHITUSÕIGUS

1	SIHTOTSTARVE % DET.PLAN. LUKIDES			HOONEALUNE PIND - MAAPEALNE/ MAA-ALUNE
	KÕRGE PINGE VEETORUSTIK	HOONE-ALUNE PIND	HOONETE ARV KRUNDIL	
	KRUNDI SUURUS			PLANEERITAV PARKIMISKOHTADE ARV HOONES
				PLANEERITAV PARKIMISKOHTADE ARV ÕUES

Märkused: Koordinaadid L-EST 97 süsteemis, kõrgused Balti süsteemis
Piirid saadud Maa-ametist 06.2017a. seisuga

Address:	HARJU MAAKOND RAE VALD ASSAKU ALEVIK	Töö nr. G-1710	Kuupäev: 19.06.2017
Kutsetunnistus 105734 18.11.2015 Reg. nr. 12240873	Mõõtis: Tiit Ploompuu Joonestas: Tiit Ploompuu	Objekt: VESKI TEE 29 TOPO-GEODEETILINE ALUSPLAAN TEHNOVÕRKUDEGA	Mõõtkava M 1:500 Kat.kaardi nr 63.842 Leht 1 Leht 1

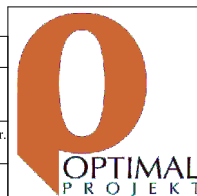

Arhitekt I.Punger
Projektijuht A.Anton

Harjumaa, Rae vald, Assaku alevik
Veski tee 29 kinnistu ja lähiala
detailplaneering

TEHNOVÕRKUDE KOONDPLAAN

Töö nr. 288
DP
M 1:500
25.09.2018
AS - 05