


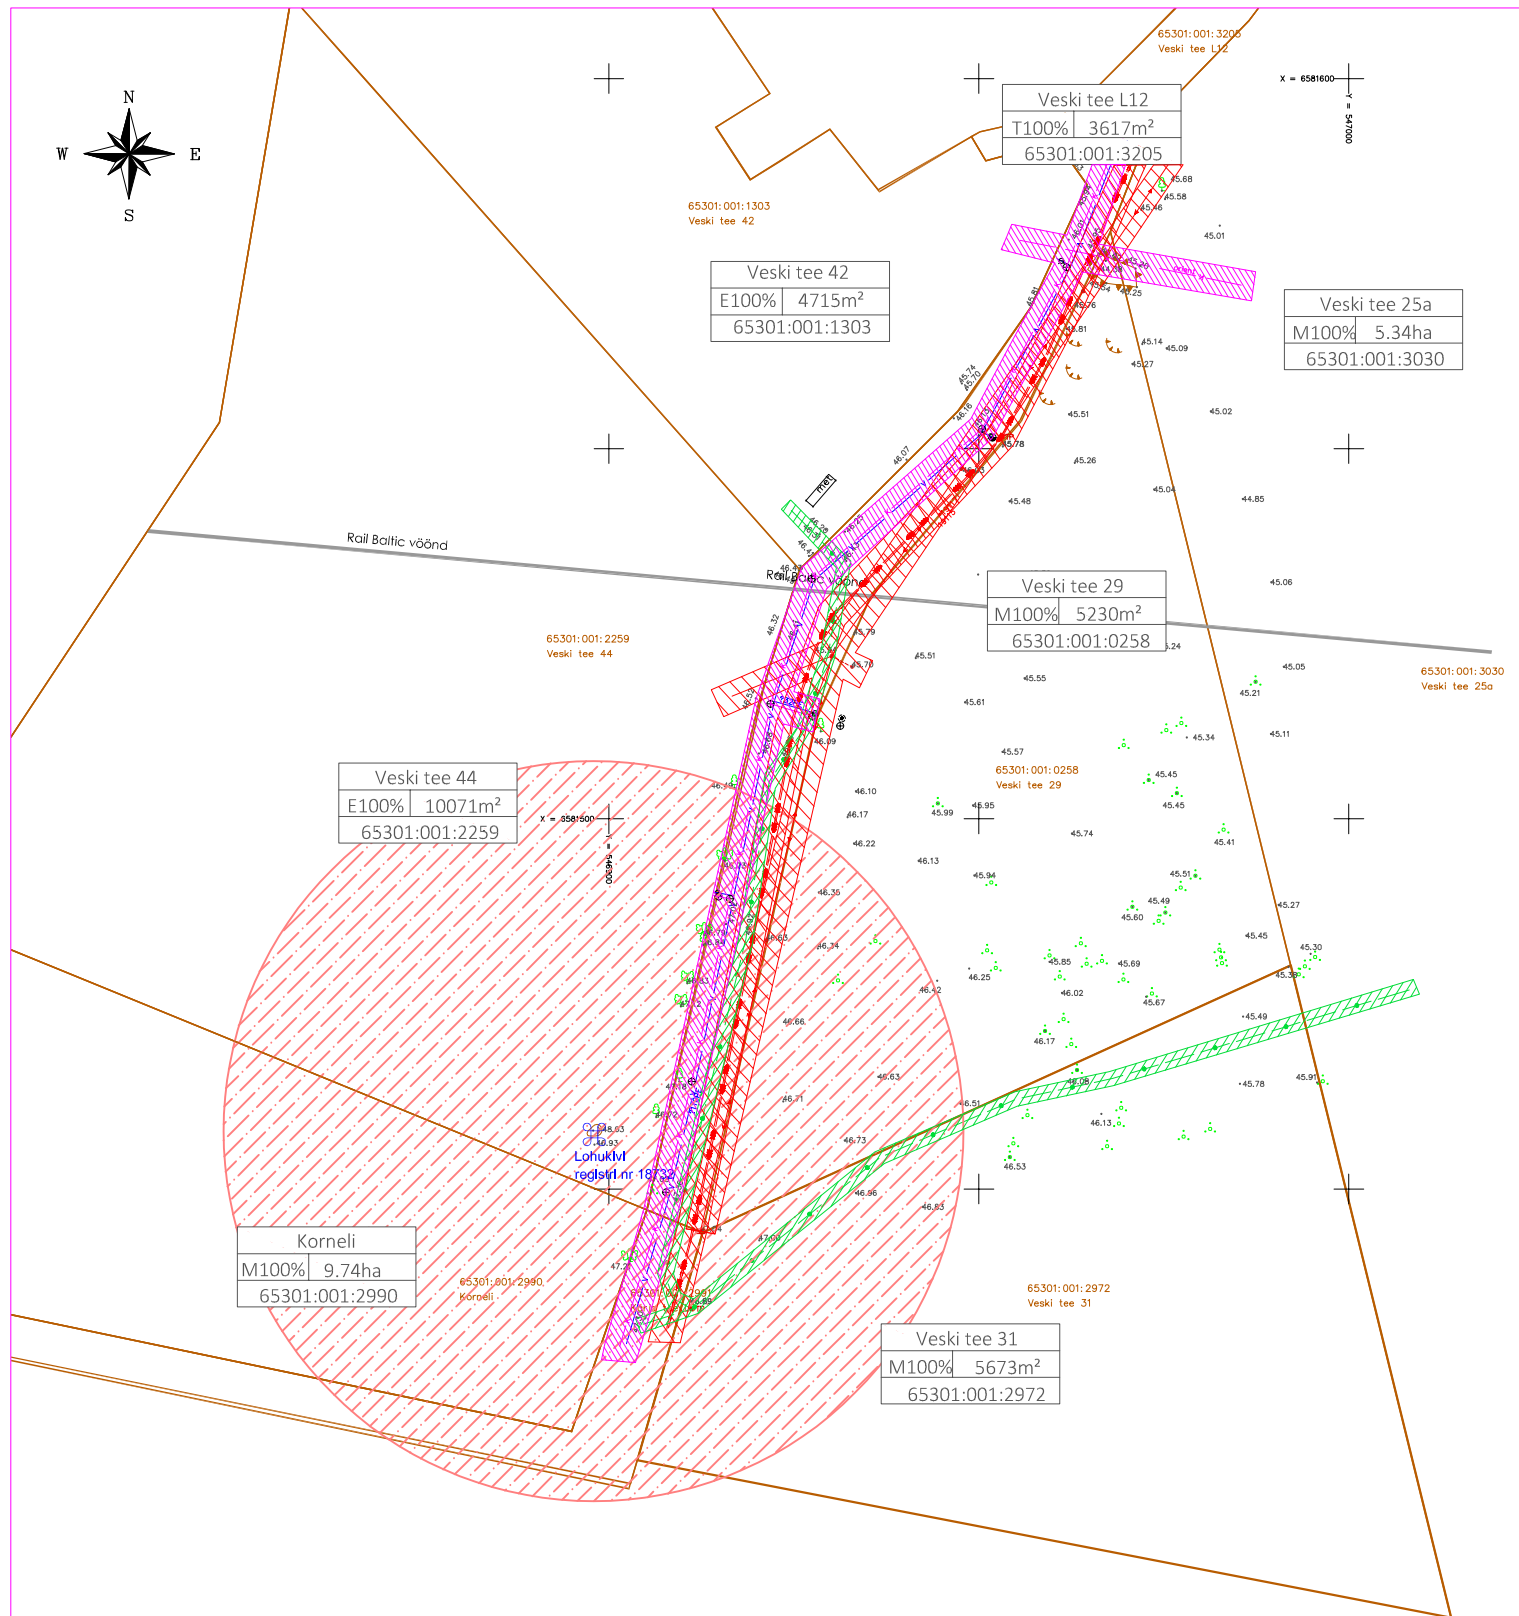

KASUTATAUD LEPPEMÄRGID:

- Planeeritava ala piir
- Olemasoleva kinnistu piir
- Mälestise kaitsevöönd -Kultusekivi registri nr 18732
- Elektropaigaldise kaitsevöönd
- Sideehitise kaitsevöönd
- Tehnovõrgu servituut

OLEMASOLEVAD TEHNOVÕRGUD:

- Olemasolev kanalisatsioonitorustik
- Olemasolev veetorustik
- Olemasolev sidekaabel
- Olemasolev 10 kV kõrgepingekaabel
- Olemasolev 0,4 kV madalpingeõhuliin

AADRESS	L	TRANSPORDIMAA
SIHTOTSTARVE	M	MAATULUNDUSMAA
KATASTRITUNNUS	J	JÄÄTMEHOIDLAMAA

MÄRKUSED
1. Topograafiline alusplaan koostatud Tiit Ploompuu töö nr G-1710, 2017.a

Märkused:Koordinaadid L-EST 97 süsteemis, kõrgused Balti süsteemis Piirid saadud Maa-ametist 06.2017.a. seisuga			
Aadress: HARJU MAAKOND RAE VALD ASSAKU ALEVIK	Töö nr. G-1710		Kuupäev: 19.06.2017
	Objekt: VESKI TEE 29 TOPO-GEODEETILINE ALUSPLAAN TEHNOVÕRKUDEGA		
Kutsetunnistus 105734 18.11.2015 Reg. nr. 12240873	Mõõdis: Tiit Ploompuu	Mõõtkava M 1:500	Kat.kaardi nr. 63.842
	Joonestas: Tiit Ploompuu		
		Leht 1	Leht 1



Arhitekt I.Punger
Projektiijuht A.Anton

Harjumaa, Rae vald, Assaku alevik
Veski tee 29 kinnistu ja lähiala
detailplaneering

TUGIPLAAN

Töö nr.288
DP
M 1:1000
25.04.2018
AS - 02