


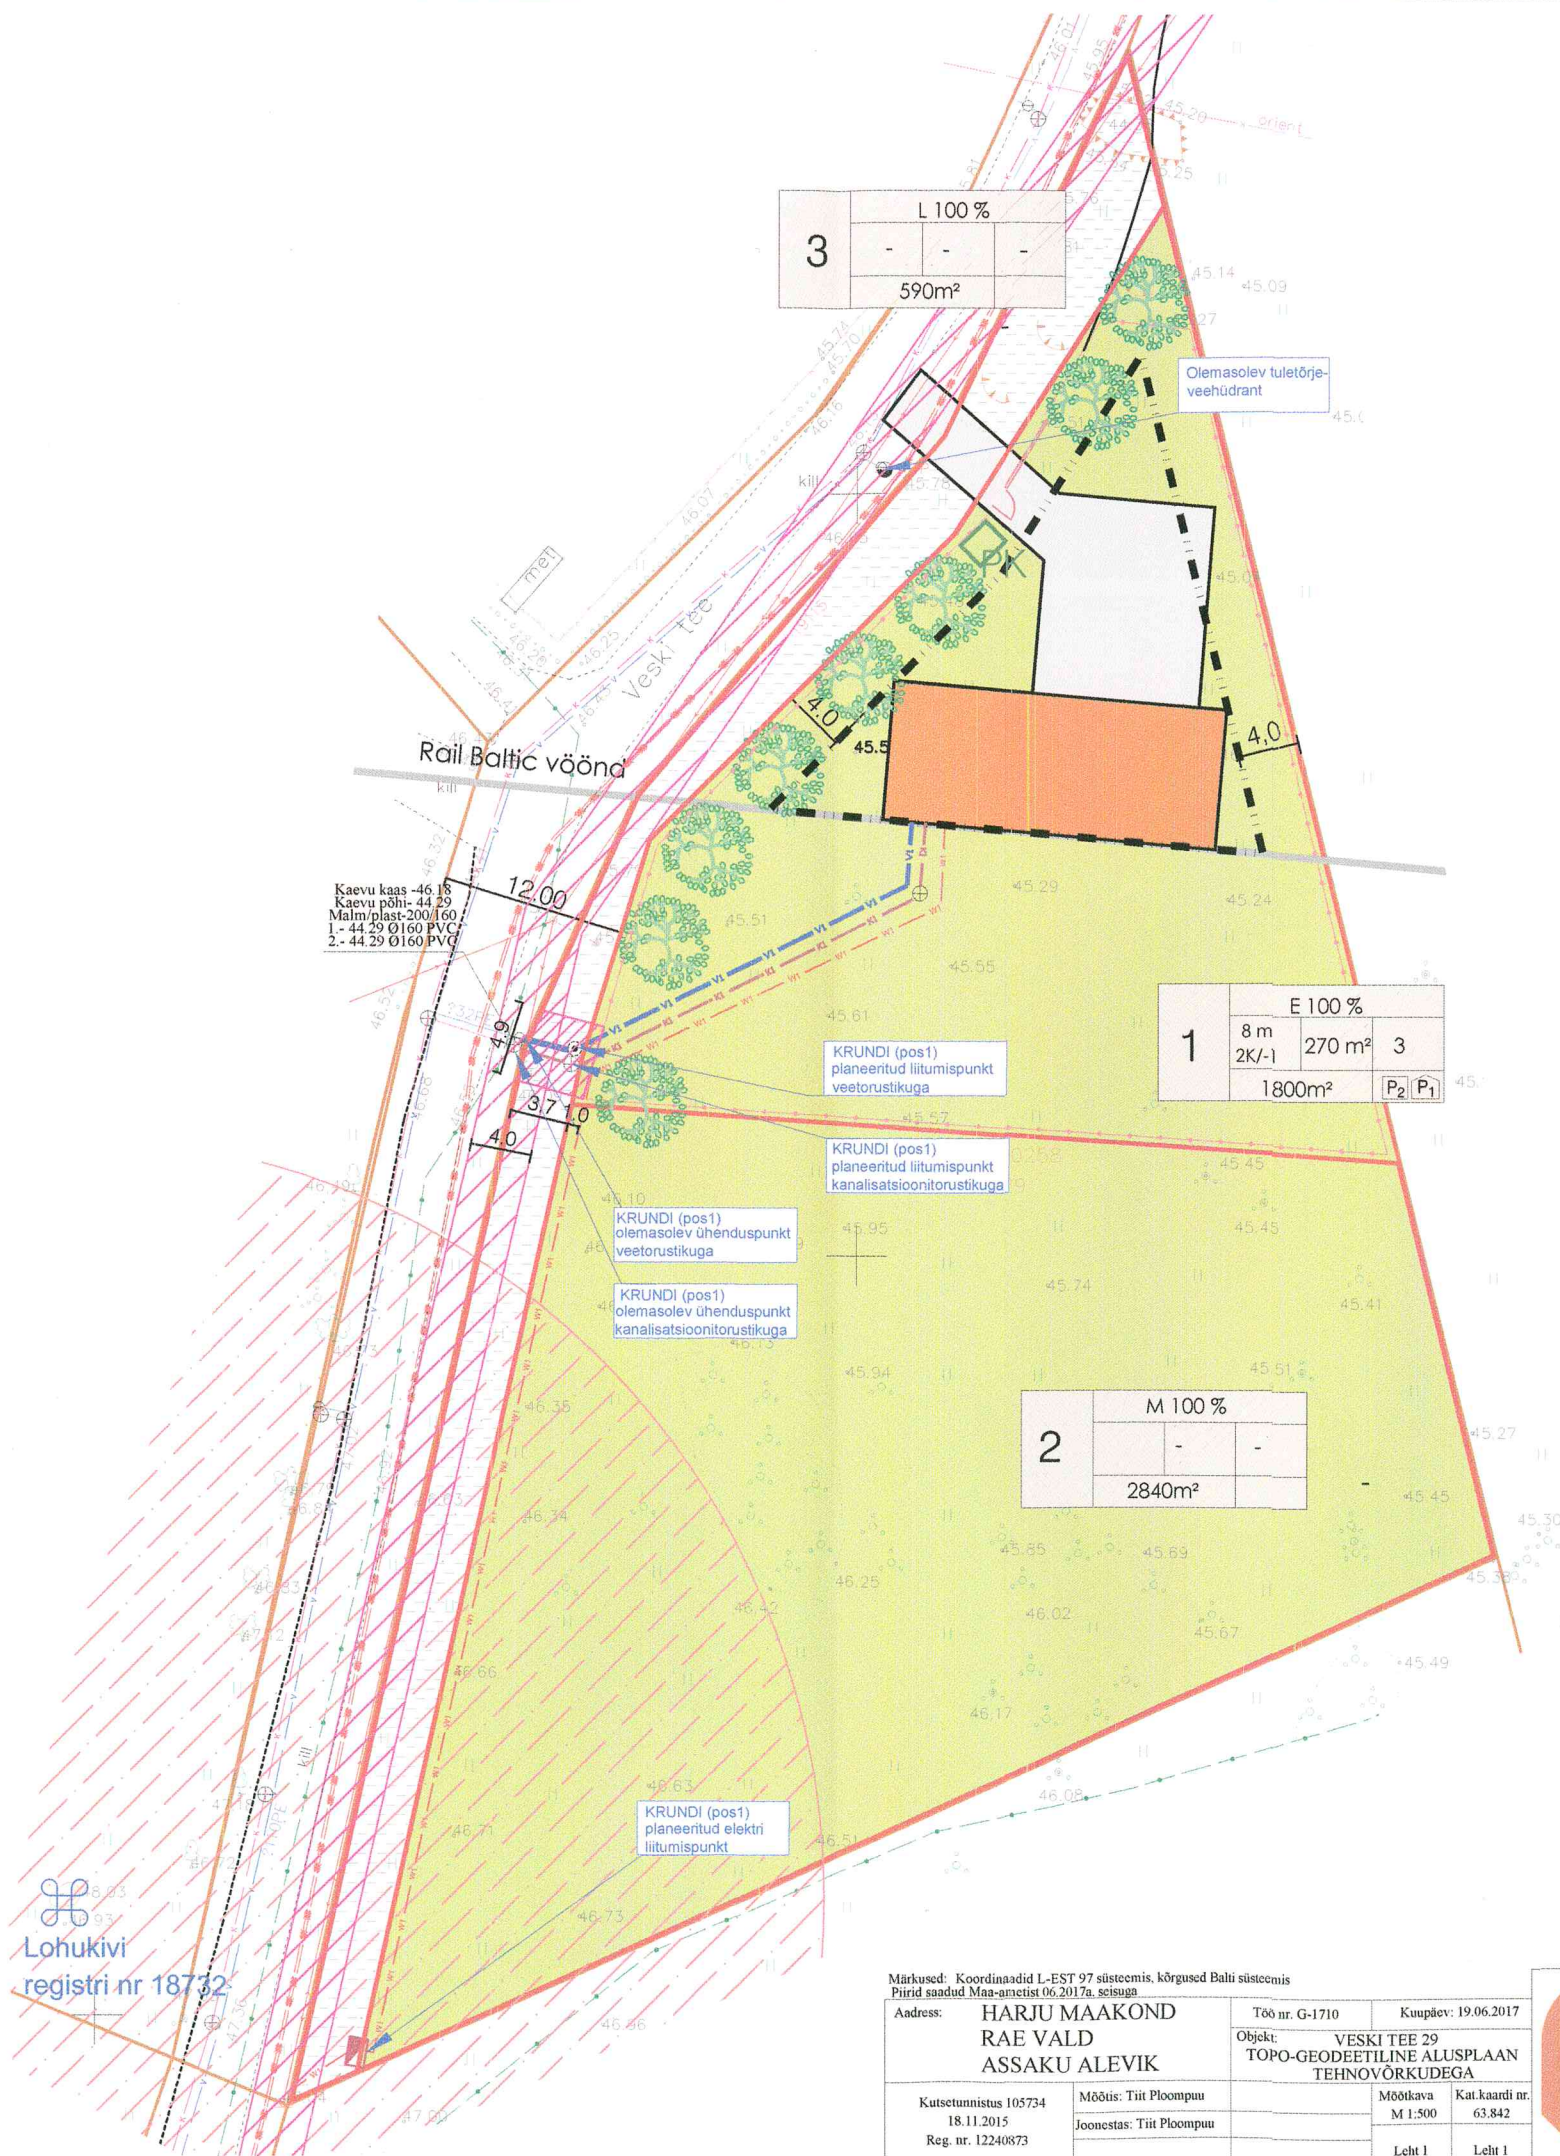

KASUTATUD LEPPEMÄRGID:

- Planeeritava ala piir
- Olemasoleva kinnistu piir
- Moodustatava krundi piir
- Hoonestusala
- Planeeritud teeala
- Planeeritud hoone asukoht
- Planeeritud autoliikluse ala
- Rohevõrgustik- ala paikneb kogu ulatuses rohevõrgustiku alal
- Mälestise kaitsevöönd -Kultusekivi registri nr 18732
- Tehnovõrgu kaitsevöönd
- Planeeritud piirdead
- Planeeritud prügikonteineri asukoht
- Juurdepääs planeeritavale kinnistule
- Planeeritud kõrghaljastus

OLEMASOLEVAD TEHNOVORGUD:

- Olemasolev kanalisatsioonitorustik
- Olemasolev veetorustik
- Olemasolev sidekaabel
- Olemasolev 10 kV kõrgepingekaabel
- Olemasolev 0,4 kV madalpingeõhuliin
- Madalpinge õhuliini kaitsevöönd

PLANEERITUD TEHNOVÕRGUD:

- Planeeritud elektriliini trass
- Planeeritud elektri liitumiskilp
- Planeeritud veetrass
- Planeeritud kanalisatsioonitrass

KRUNDI EHITUSÕIGUS

1	SIHTOTSTARVE % DET.PLAN. LIIKIDES	HOONEALUNE PIND - MAAPEALNE/ MAA-ALUNE
		PLANEERITAV PARKIMISKOHTADE ARV HOONES
		PLANEERITAV PARKIMISKOHTADE ARV ÕUES


KOOSKÕLASTATUD AS ELVESO

Ühisveevärk ja kanalisatsioon
VK-KK160/NK
Kuupäev23.05.2018
Liitumislepingu nr
Kooskõlastus kehtib kuni: 23.05.2019
Tingimused:

Annik Kriopus
A.Kriopus

Märkused: Koordinaadid L-EST 97 süsteemis, kõrgused Balti süsteemis
Piirid saadud Maa-ametist 06.2017a. seisuga

Address: HARJU MAAKOND RAE VALD ASSAKU ALEVİK	Töö nr. G-1710	Kuupäev: 19.06.2017
Kutsetunnistus 105734 18.11.2015 Reg. nr. 12240873	Mõõtka: Tiit Ploompuu Joonestaj: Tiit Ploompuu	Mõõtka: M 1:500 Kat.kaardi nr. 63.842 Leht 1

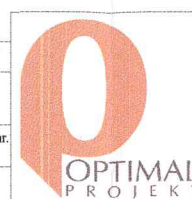

Arhitekt I.Punger
Projektijuht A.Anton

Harjumaa, Rae vald, Assaku alevik
Veski tee 29 kinnistu ja lähiala
detailplaneering

TEHNOVÕRKUDE KOONDPLAAN

Töö nr. 288
DP
M 1:500
25.04.2018
AS - 05